

**Standardschnitt Glasstärke bzw. Wangentiefe können abweichen**



FenLife Tre 68

FORMAT:A4  
Gez: tg

Falzwechsel oben Festverglast

Mst: 1:1  
Z.Nr.:


Fritschi Fensterbau AG  
Grundstrasse 39  
8196 Wil/ZH



Tel. 043 433 33 66  
Fax 043 433 33 67  
info@fritschi-fensterbau.ch  
www.fritschi-fensterbau.ch

Gez: 20.09.2023  
Rev:  
Druck:03.10.2023

FI bei Falzwechsel  
seitlich und oben  
mit geradem Profil

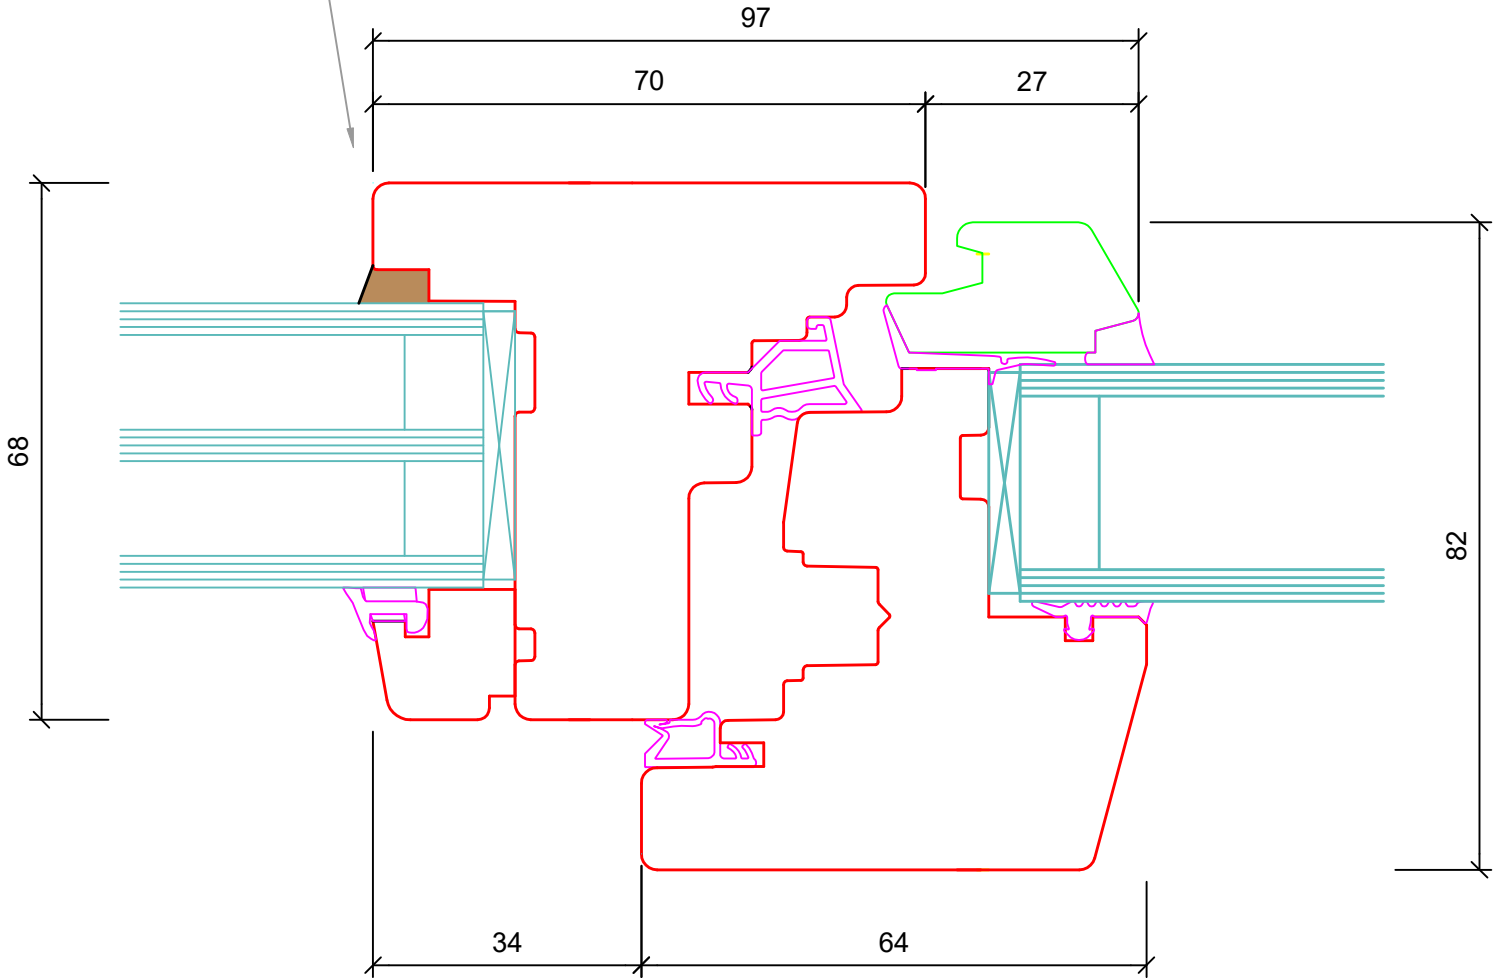

Standardschnitt Glasstärke bzw. Wangentiefe können abweichen



FenLife Tre 68

FORMAT:A4  
Gez: tg

Falzwechsel seitlich Festverglast


Mst: 1:1  
Z.Nr.:

Fritschi Fensterbau AG  
Grundstrasse 39  
8196 Wil/ZH



Tel. 043 433 33 66  
Fax 043 433 33 67  
info@fritschi-fensterbau.ch  
www.fritschi-fensterbau.ch

Gez: 03.10.2023  
Rev:  
Druck:03.10.2023

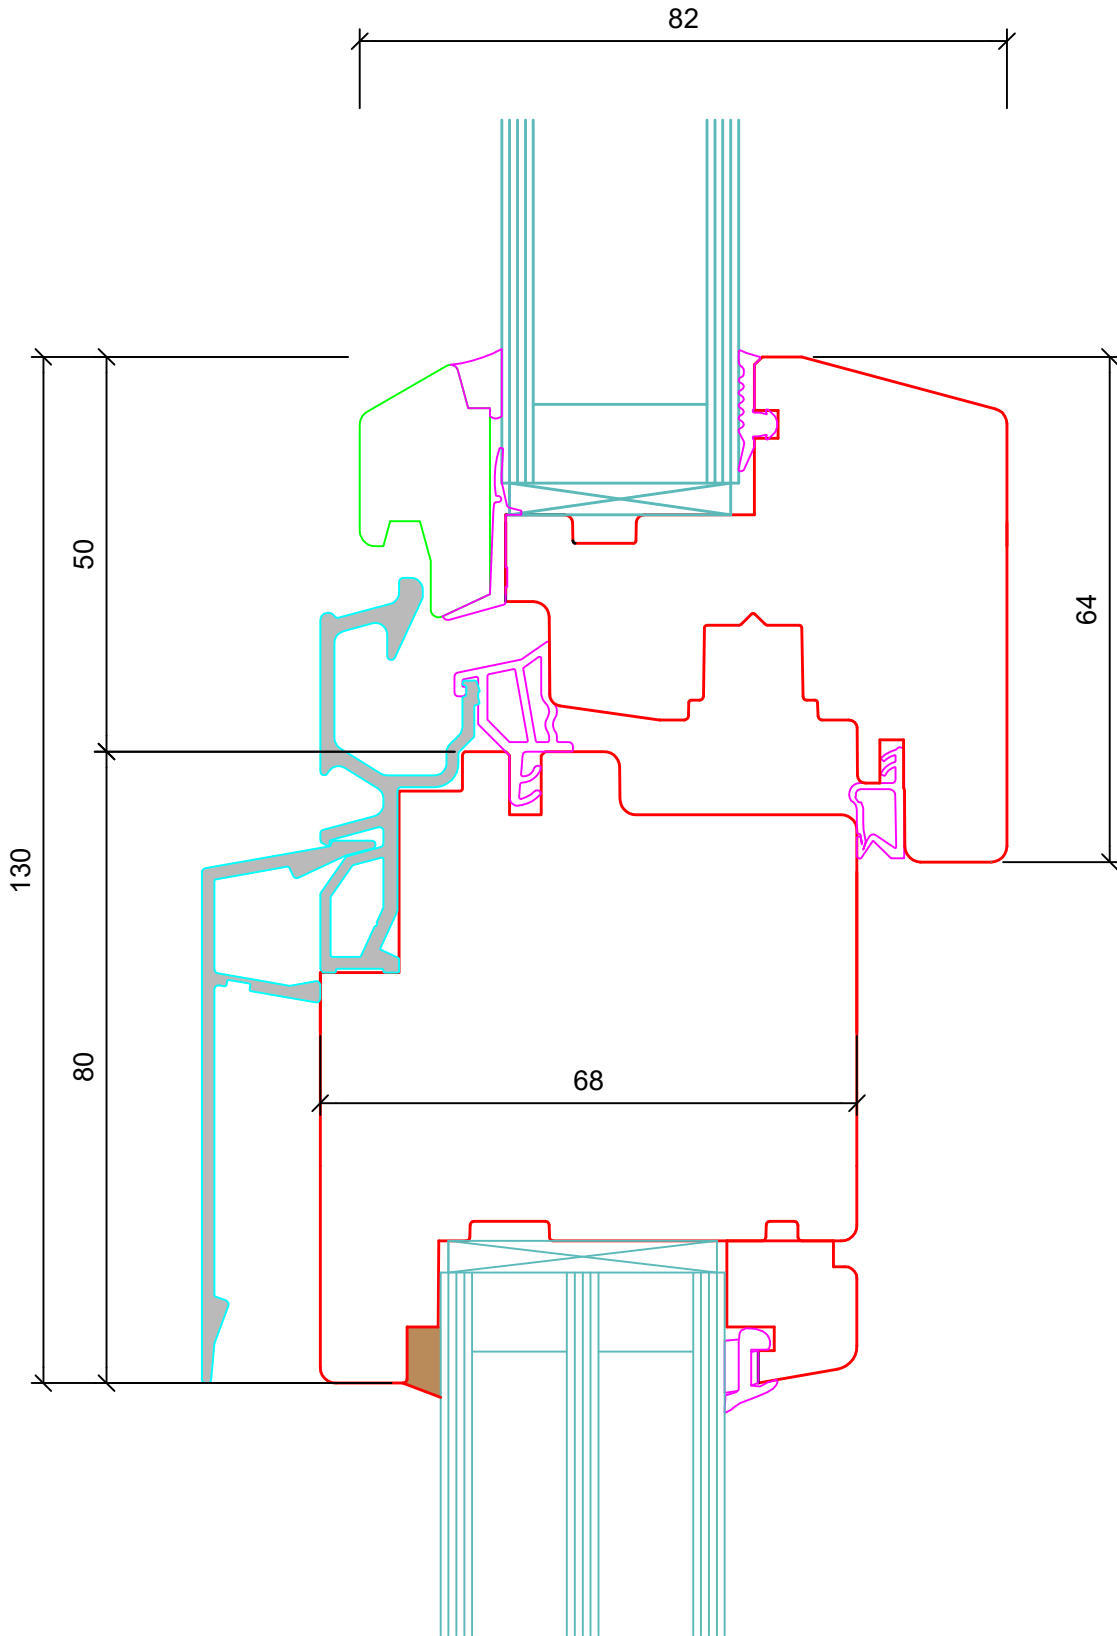

Standardschnitt Glasstärke bzw. Wangentiefe können abweichen



FenLife Tre 68

FORMAT:A4  
Gez: tg

Falzwechsel unten Festverglast


Mst: 1:1  
Z.Nr.:

Fritschi Fensterbau AG  
Grundstrasse 39  
8196 Wil/ZH



Tel. 043 433 33 66  
Fax 043 433 33 67  
info@fritschi-fensterbau.ch  
www.fritschi-fensterbau.ch

Gez: 20.09.2023  
Rev:  
Druck:03.10.2023

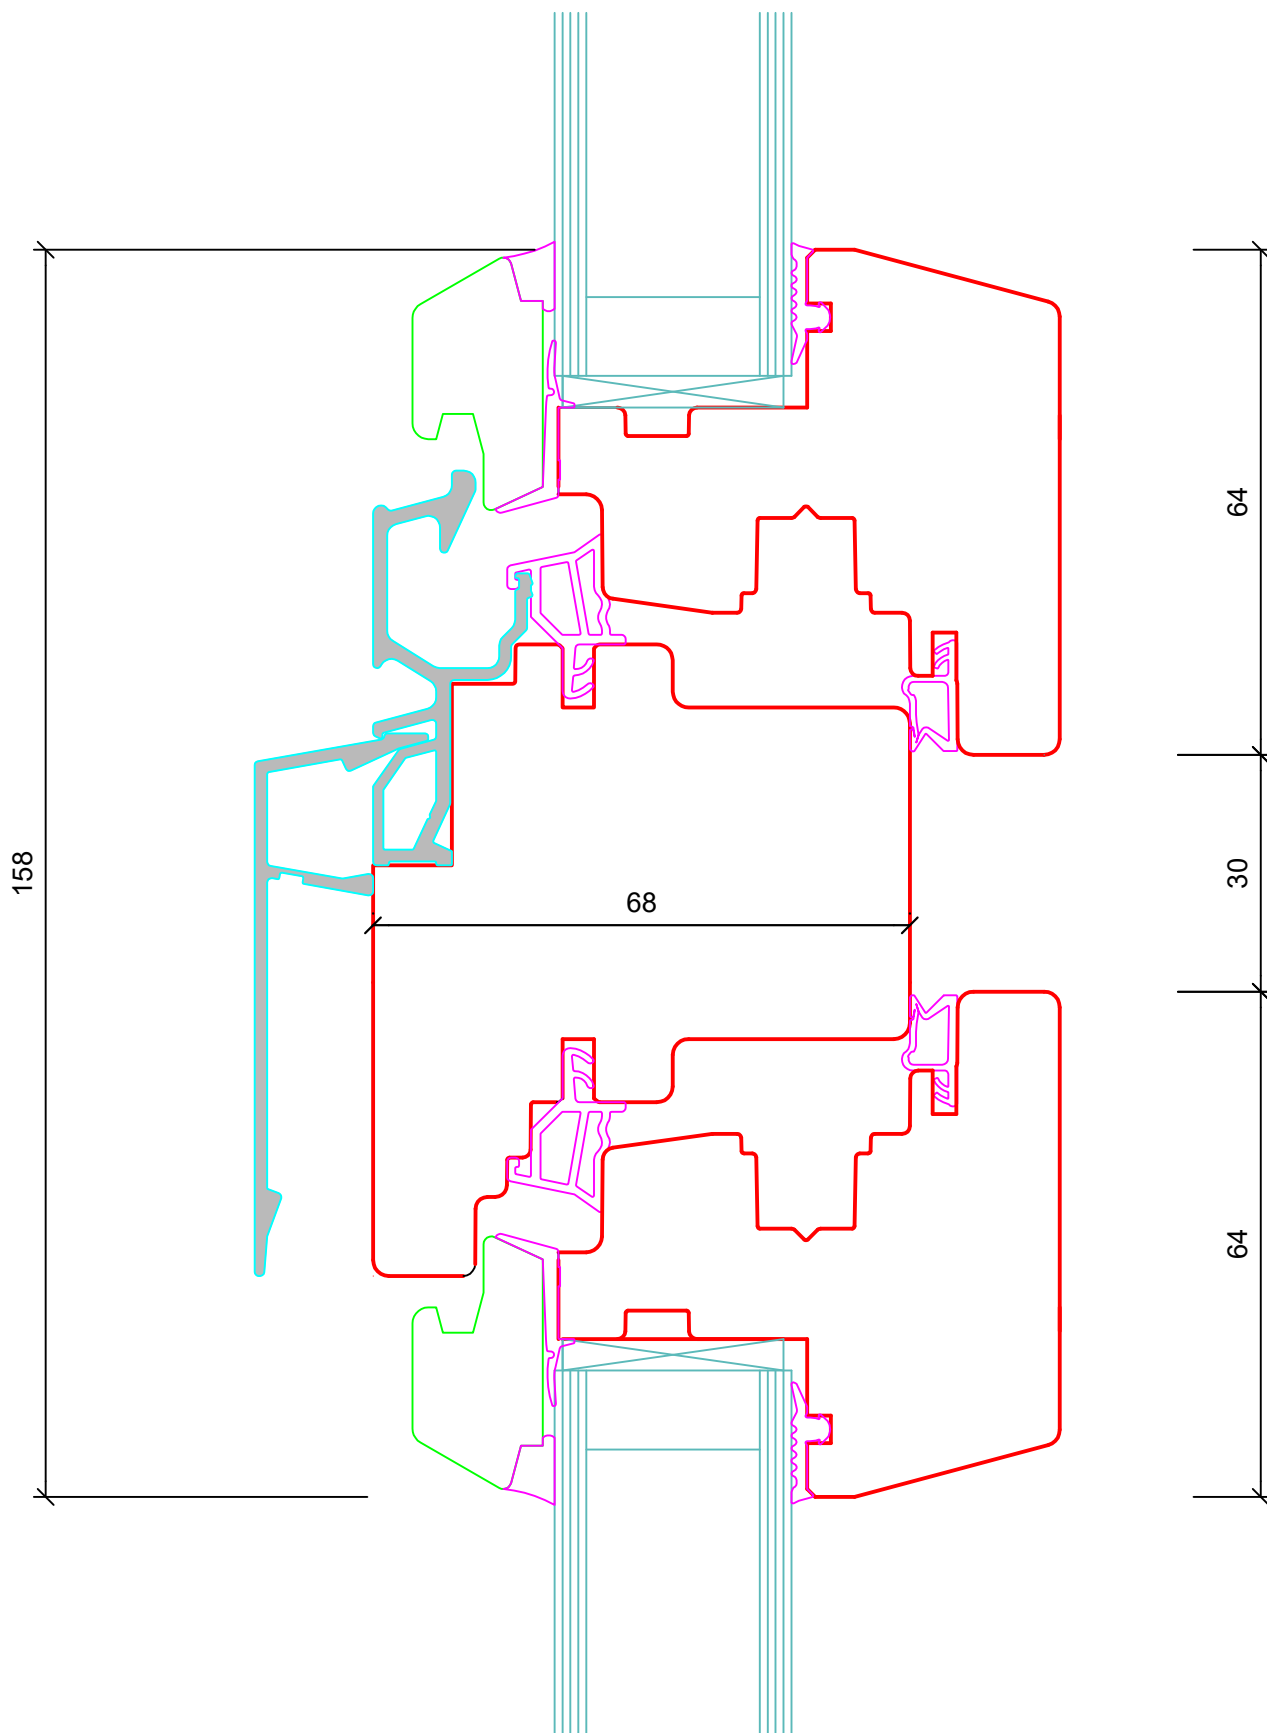

Standardschnitt Glasstärke bzw. Wangentiefe können abweichen



FenLife Tre 68

FORMAT:A4  
Gez: tg

Kämpfer


Mst: 1:1  
Z.Nr.:

Fritschi Fensterbau AG  
Grundstrasse 39  
8196 Wil/ZH



Tel. 043 433 33 66  
Fax 043 433 33 67  
info@fritschi-fensterbau.ch  
www.fritschi-fensterbau.ch

Gez: 03.10.2023  
Rev:  
Druck:03.10.2023

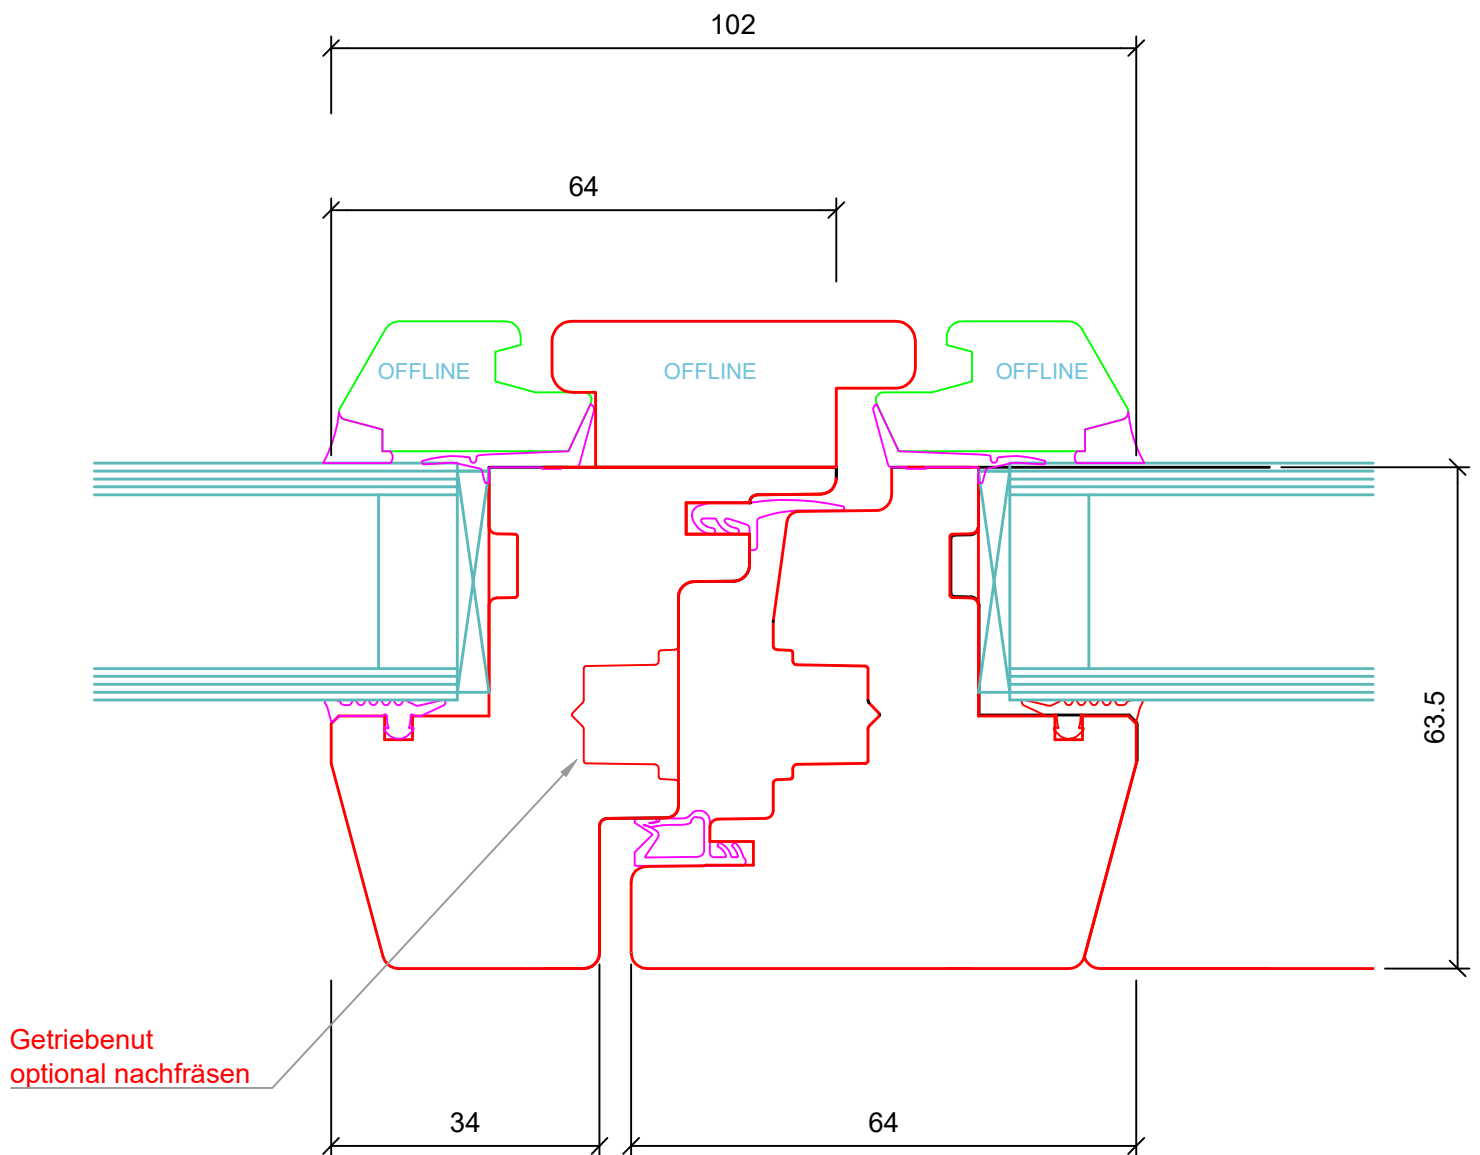

Standardschnitt Glasstärke bzw. Wangentiefe können abweichen



FenLife Tre 68

FORMAT:A4  
Gez: tg

Mittelpartie Standard


Mst: 1:1  
Z.Nr.:

Fritschi Fensterbau AG  
Grundstrasse 39  
8196 Wil/ZH



Tel. 043 433 33 66  
Fax 043 433 33 67  
info@fritschi-fensterbau.ch  
www.fritschi-fensterbau.ch

Gez: 03.10.2023  
Rev:  
Druck:03.10.2023

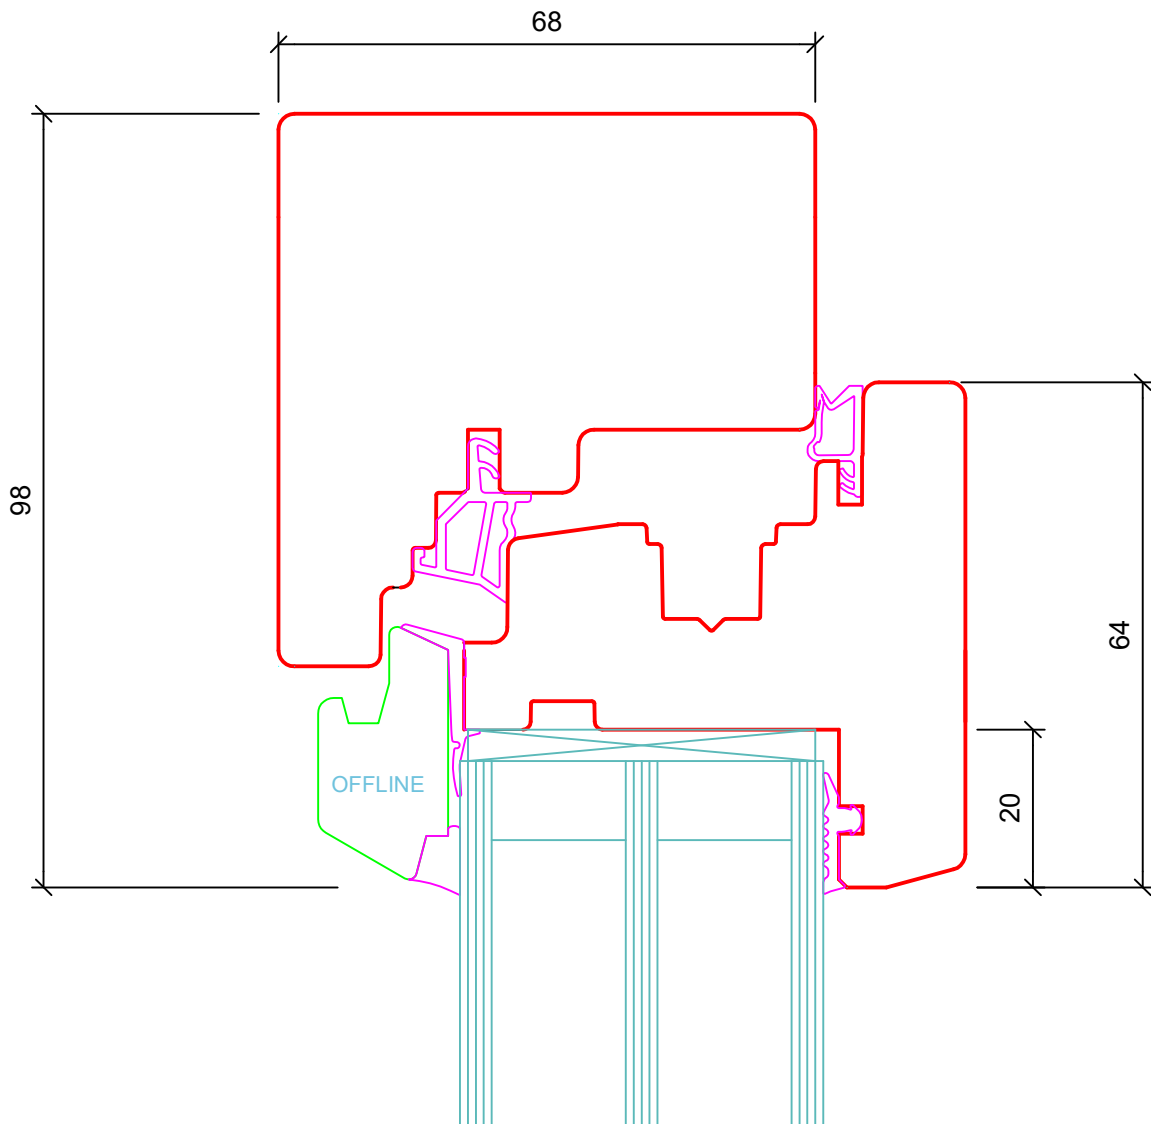

Standardschnitt Glasstärke bzw. Wangentiefe können abweichen



FenLife Tre 68

FORMAT:A4  
Gez: tg

Schnitt oben


Mst: 1:1  
Z.Nr.:

Fritschi Fensterbau AG  
Grundstrasse 39  
8196 Wil/ZH



Tel. 043 433 33 66  
Fax 043 433 33 67  
info@fritschi-fensterbau.ch  
www.fritschi-fensterbau.ch

Gez: 03.10.2023  
Rev:  
Druck:03.10.2023

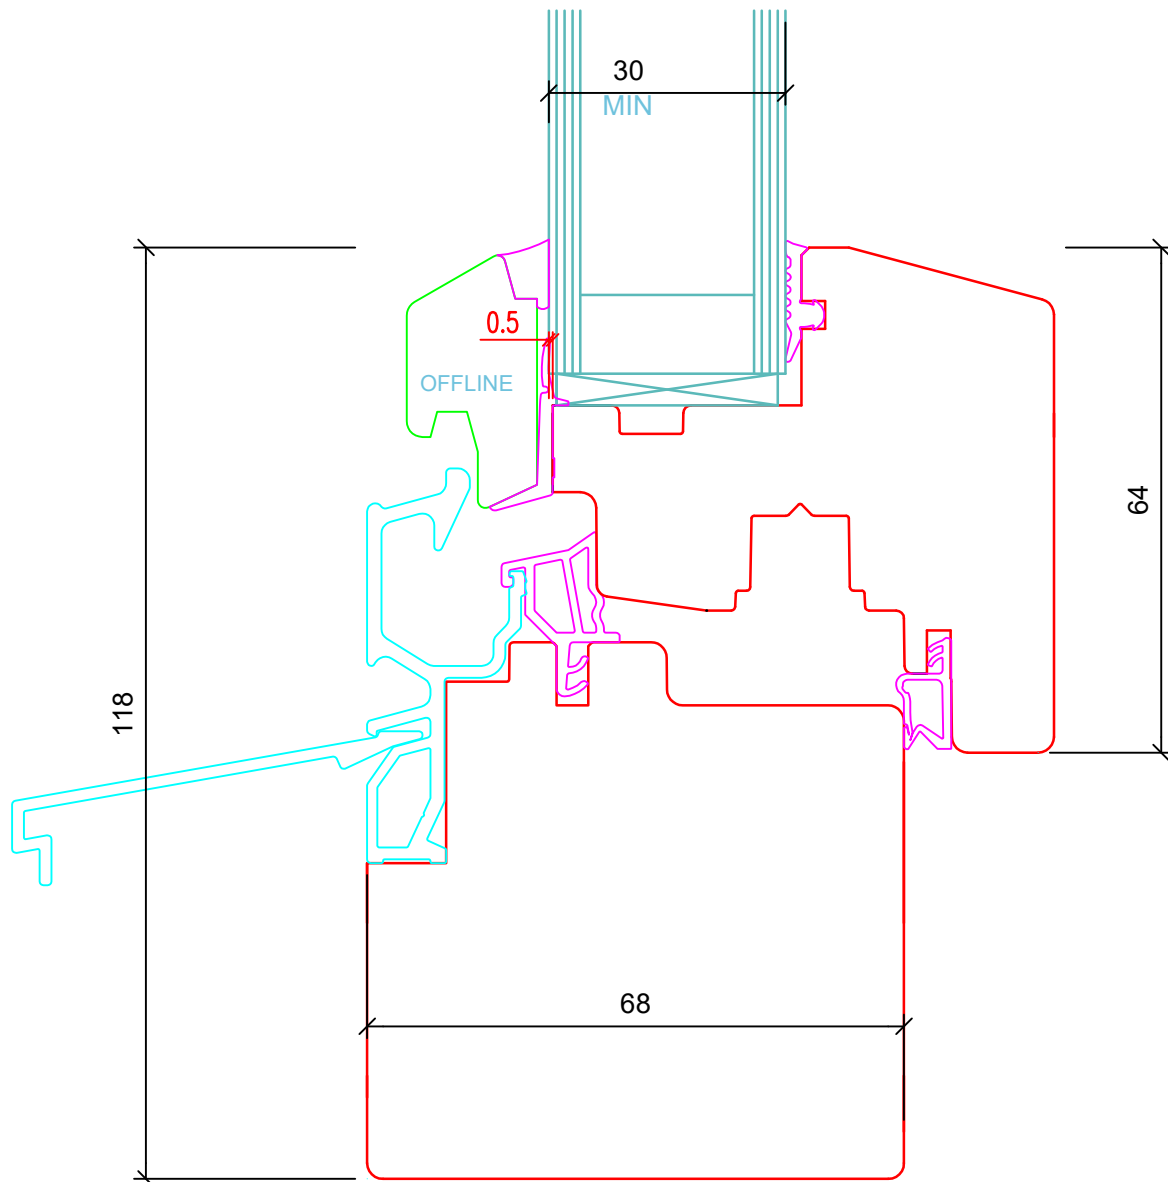

Standardschnitt Glasstärke bzw. Wangentiefe können abweichen



FenLife Tre 68

FORMAT:A4  
Gez: tg

Detail unten


Mst: 1:1  
Z.Nr.:

Fritschi Fensterbau AG  
Grundstrasse 39  
8196 Wil/ZH



Tel. 043 433 33 66  
Fax 043 433 33 67  
info@fritschi-fensterbau.ch  
www.fritschi-fensterbau.ch

Gez: 03.10.2023  
Rev:  
Druck:03.10.2023

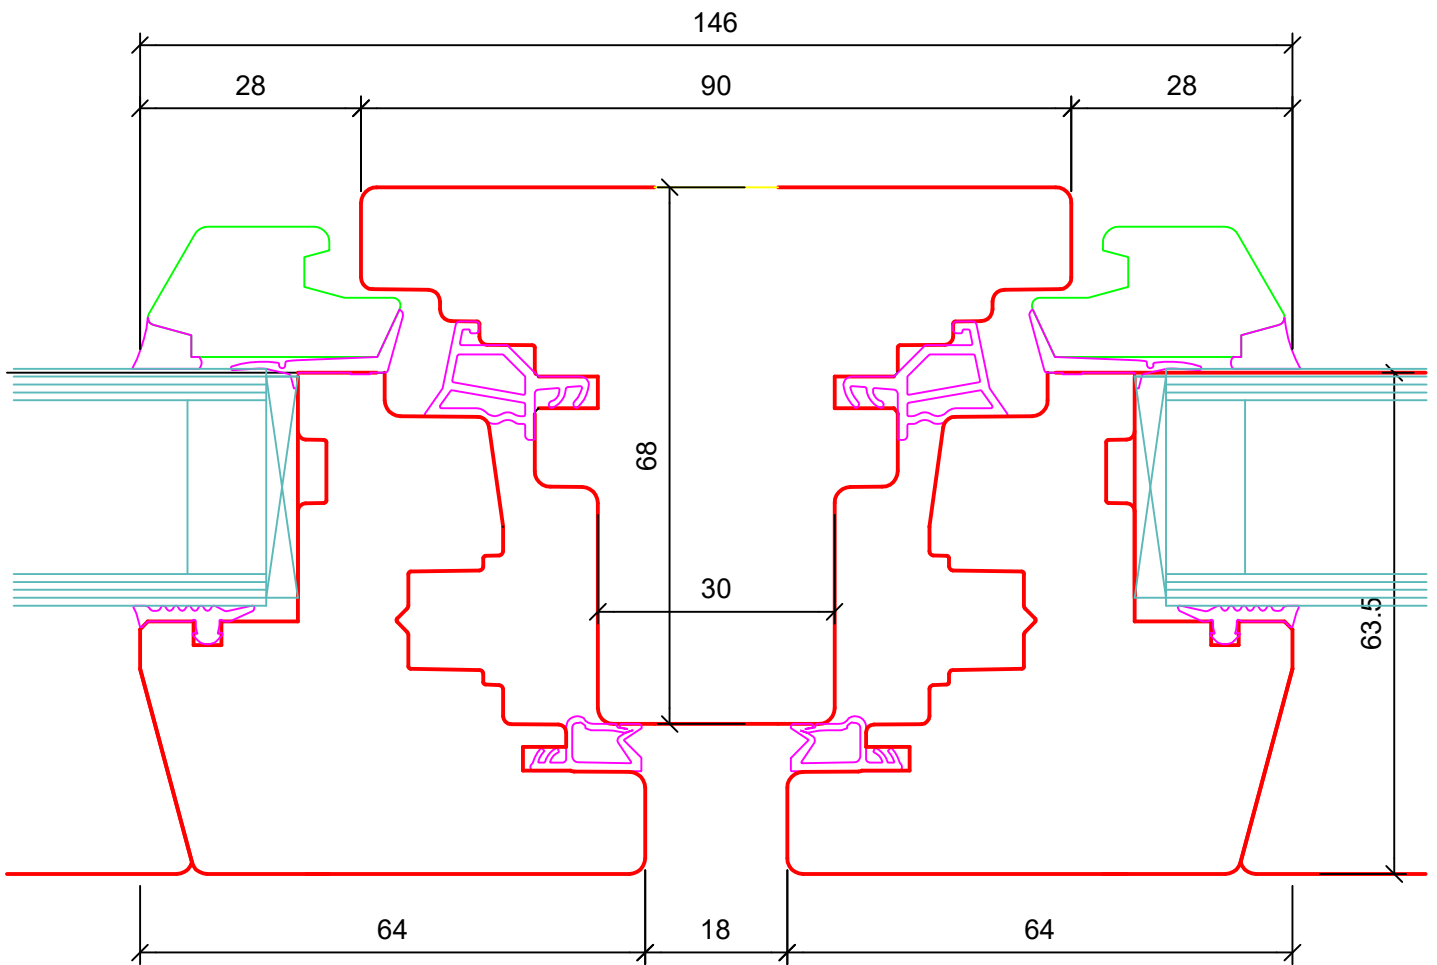

Standardschnitt Glasstärke bzw. Wangentiefe können abweichen



FenLife Tre 68

FORMAT:A4  
Gez: tg

Setzholz 90 mm ( Variabel )

Mst: 1:1  
Z.Nr.:


Fritschi Fensterbau AG  
Grundstrasse 39  
8196 Wil/ZH



Tel. 043 433 33 66  
Fax 043 433 33 67  
info@fritschi-fensterbau.ch  
www.fritschi-fensterbau.ch

Gez: 03.10.2023  
Rev:  
Druck:03.10.2023



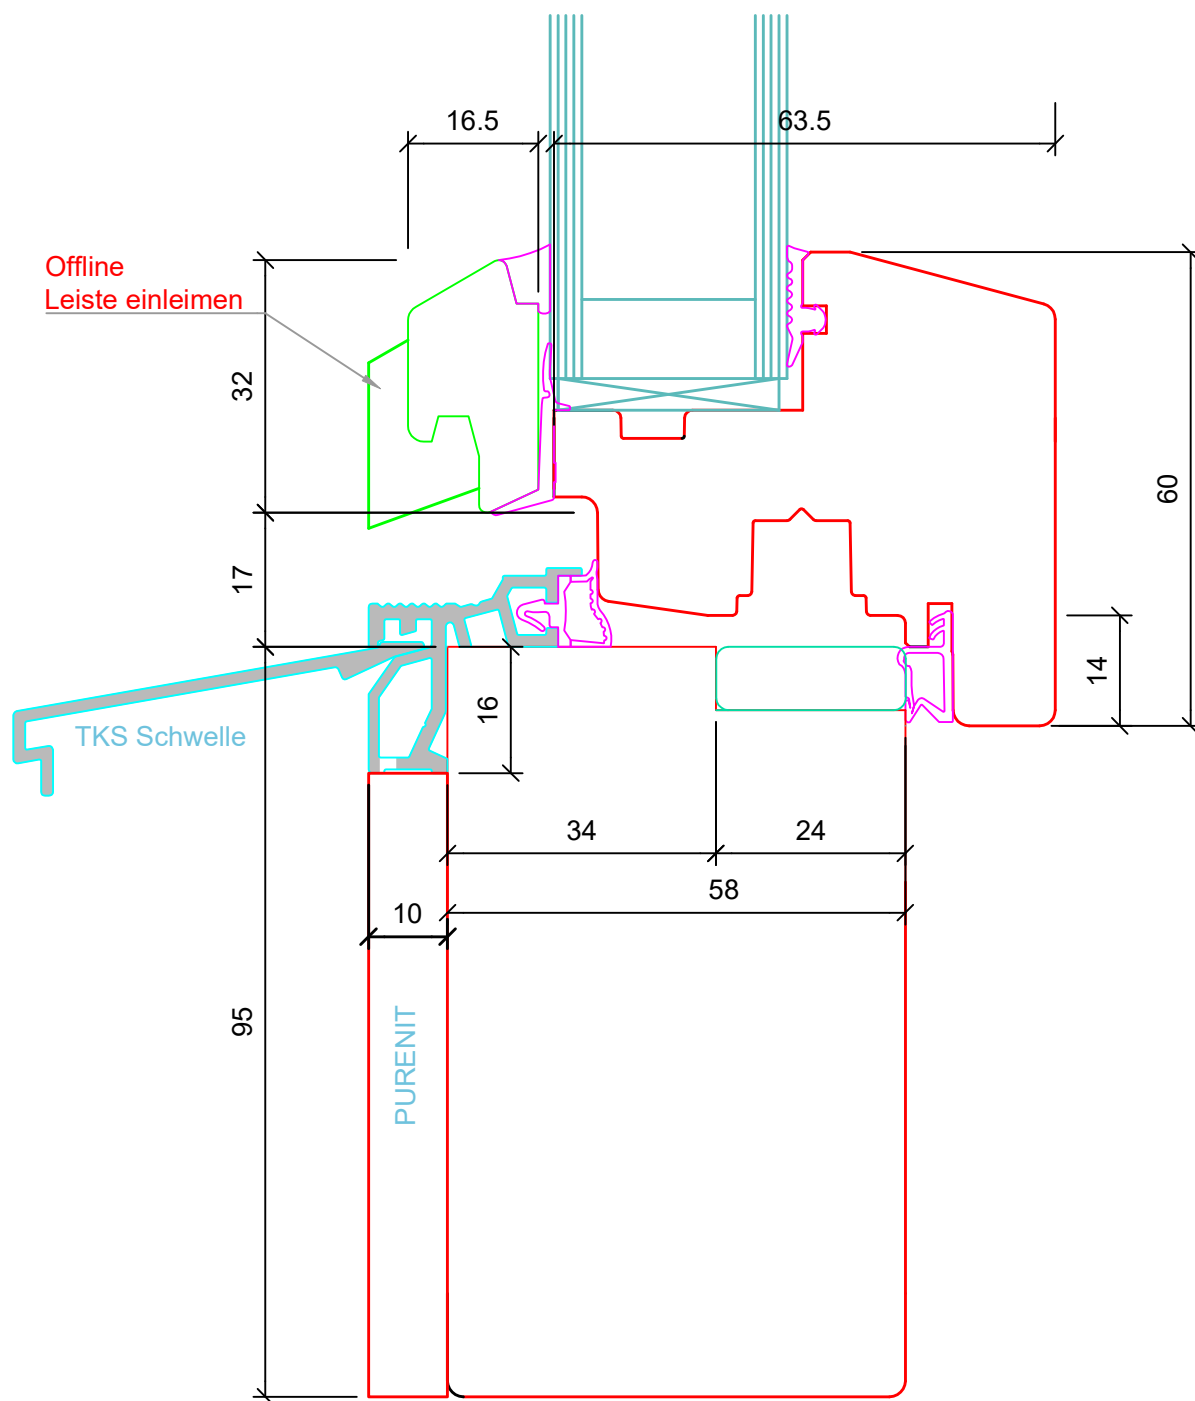

Standardschnitt Glasstärke bzw. Wangentiefe können abweichen



FenLife Tre 68

FORMAT:A4  
Gez: tg

TKS-Schwelle


Mst: 1:1  
Z.Nr.:

Fritschi Fensterbau AG  
Grundstrasse 39  
8196 Wil/ZH



Tel. 043 433 33 66  
Fax 043 433 33 67  
info@fritschi-fensterbau.ch  
www.fritschi-fensterbau.ch

Gez: 20.09.2023  
Rev:  
Druck:03.10.2023

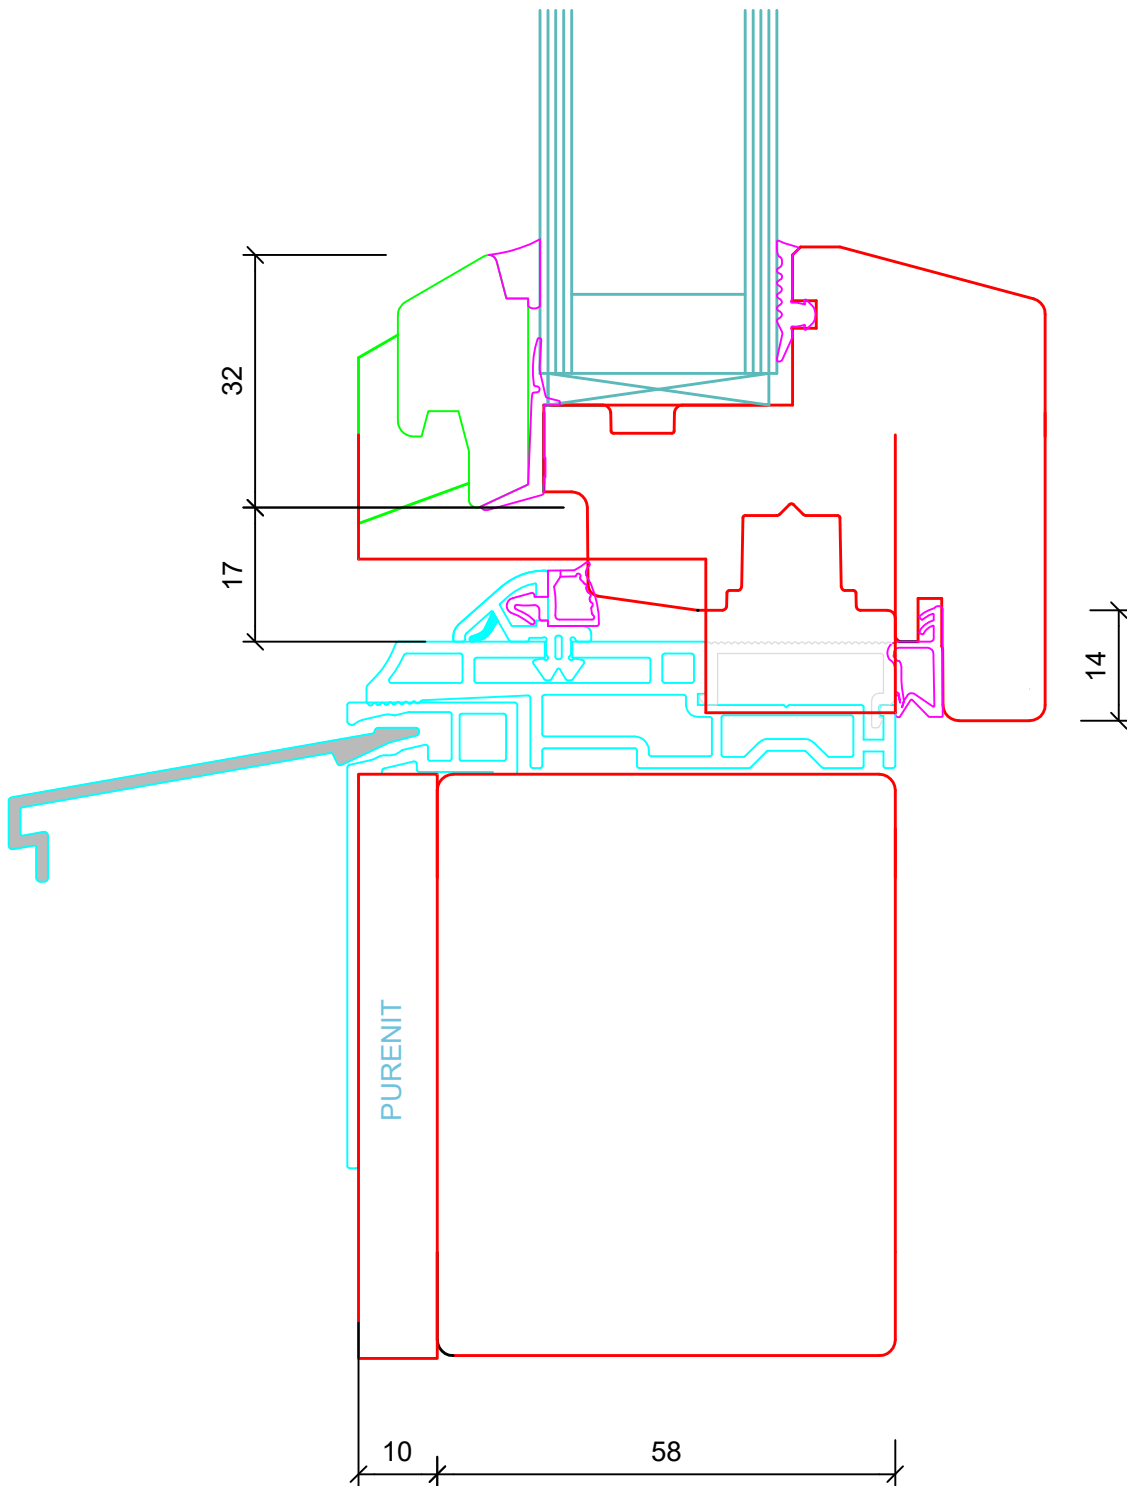

Standardschnitt Glasstärke bzw. Wangentiefe können abweichen



FenLife Tre 68

FORMAT:A4  
Gez: tg

Transit Personal Schwelle

Mst: 1:1  
Z.Nr.:

Fritschi Fensterbau AG  
Grundstrasse 39  
8196 Wil/ZH



Tel. 043 433 33 66  
Fax 043 433 33 67  
info@fritschi-fensterbau.ch  
www.fritschi-fensterbau.ch

Gez: 20.09.2023  
Rev:  
Druck:03.10.2023