

Standardschnitt Glasstärke bzw. Wangentiefe können abweichen



FenLife PUR 68

FORMAT:A4
Gez: tg

Kämpfer


Mst: 1:1
Z.Nr.:

Fritschi Fensterbau AG
Grundstrasse 39
8196 Wil/ZH



Tel. 043 433 33 66
Fax 043 433 33 67
info@fritschi-fensterbau.ch
www.fritschi-fensterbau.ch

Gez: 20.09.2023
Rev:
Druck:21.09.2023

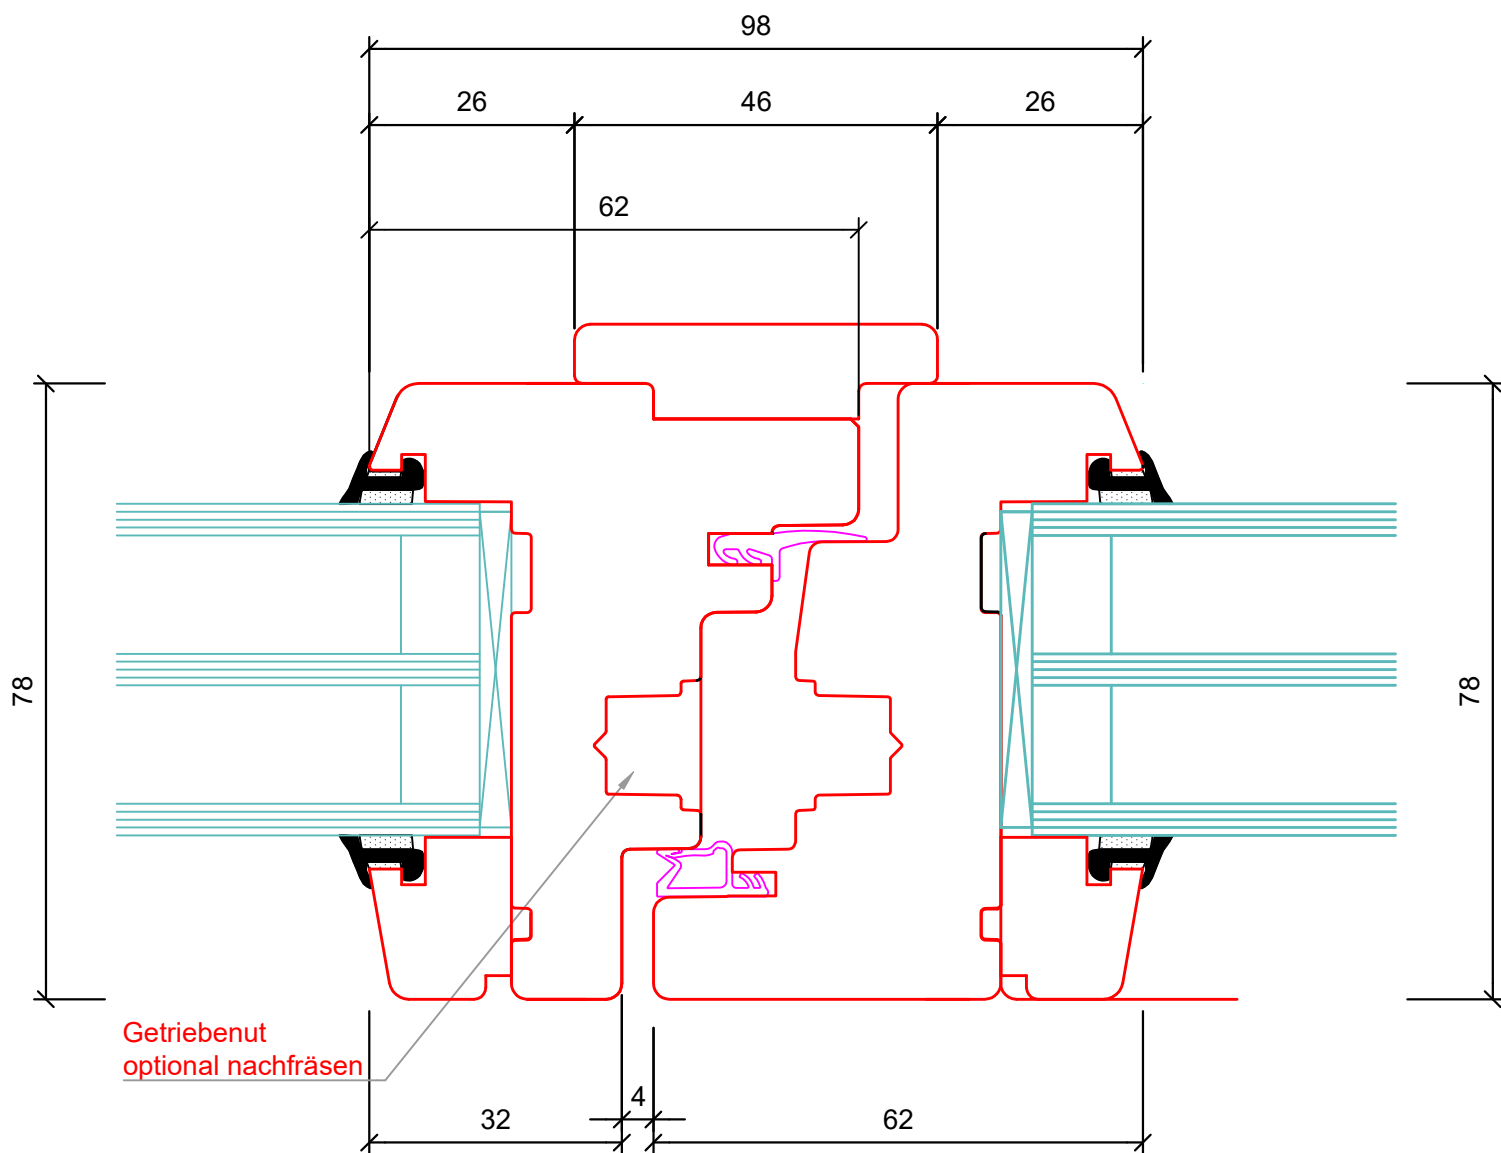

Standardschnitt Glasstärke bzw. Wangentiefe können abweichen



FenLife PUR 68

Mittelpartie Extra schmal

FORMAT:A4
Gez: tg


Mst: 1:1
Z.Nr.:

Fritschi Fensterbau AG
Grundstrasse 39
8196 Wil/ZH



Tel. 043 433 33 66
Fax 043 433 33 67
info@fritschi-fensterbau.ch
www.fritschi-fensterbau.ch

Gez: 20.09.2023
Rev:
Druck:21.09.2023

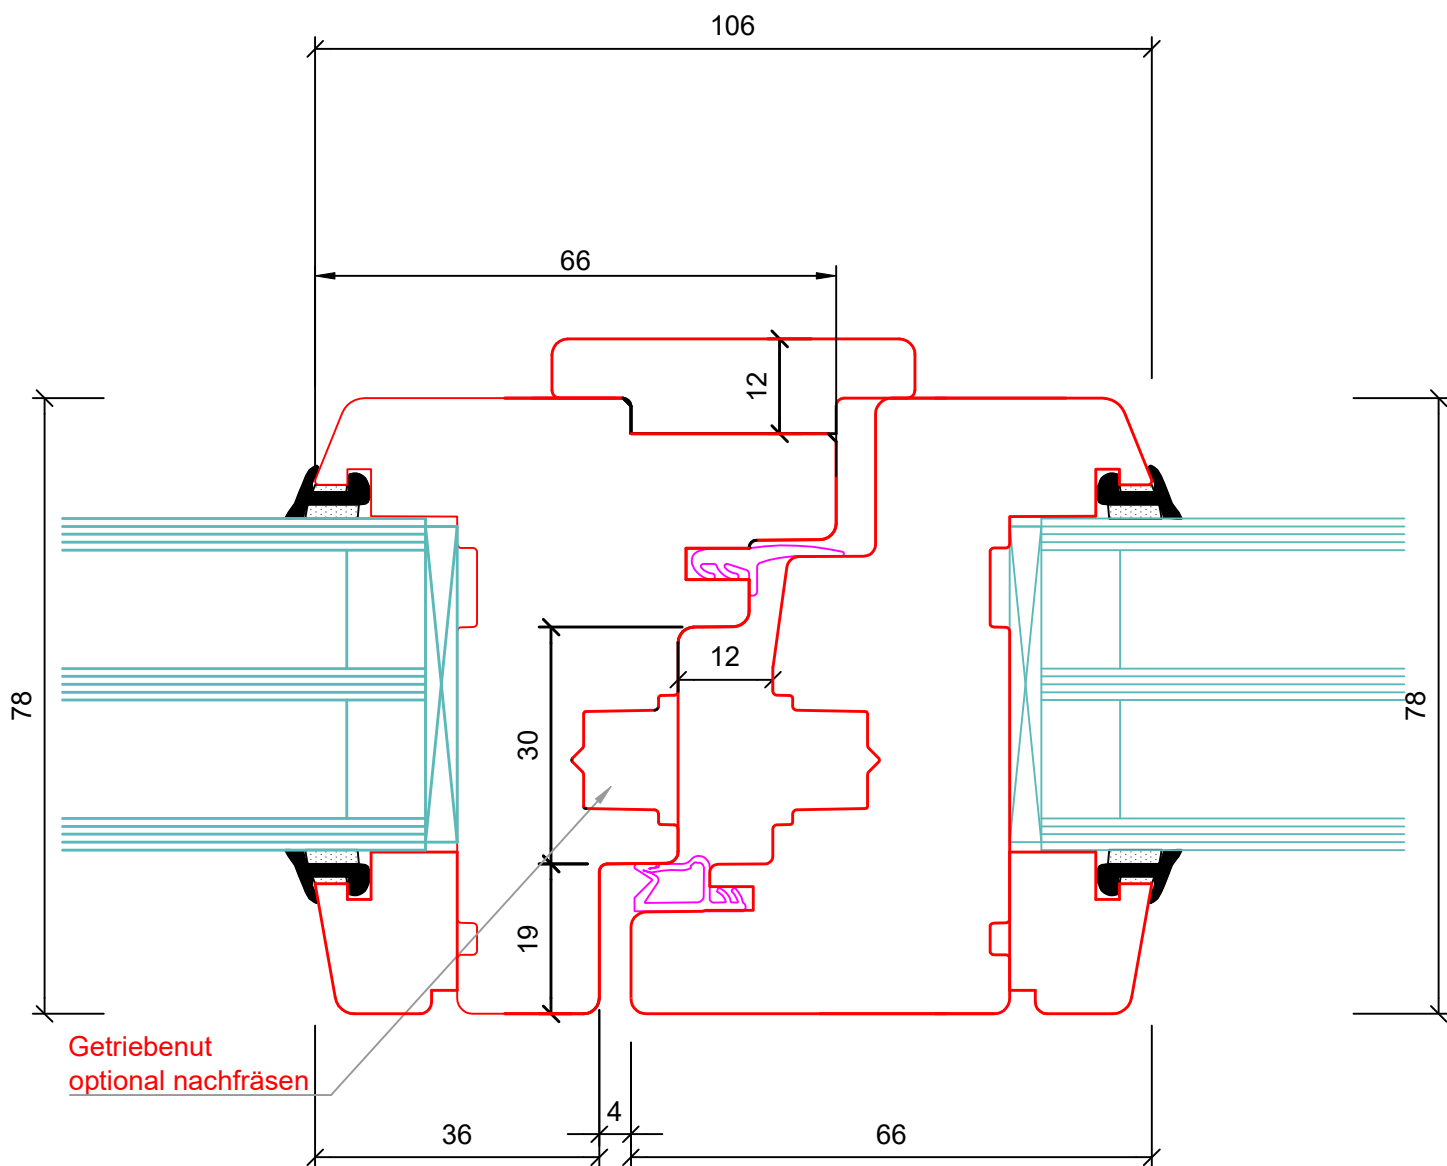

Standardschnitt Glasstärke bzw. Wangentiefe können abweichen



FenLife PUR 68

FORMAT:A4
Gez: tg

Mittelpartie schmal


Mst: 1:1
Z.Nr.:

Fritschi Fensterbau AG
Grundstrasse 39
8196 Wil/ZH



Tel. 043 433 33 66
Fax 043 433 33 67
info@fritschi-fensterbau.ch
www.fritschi-fensterbau.ch

Gez: 20.09.2023
Rev:
Druck:21.09.2023

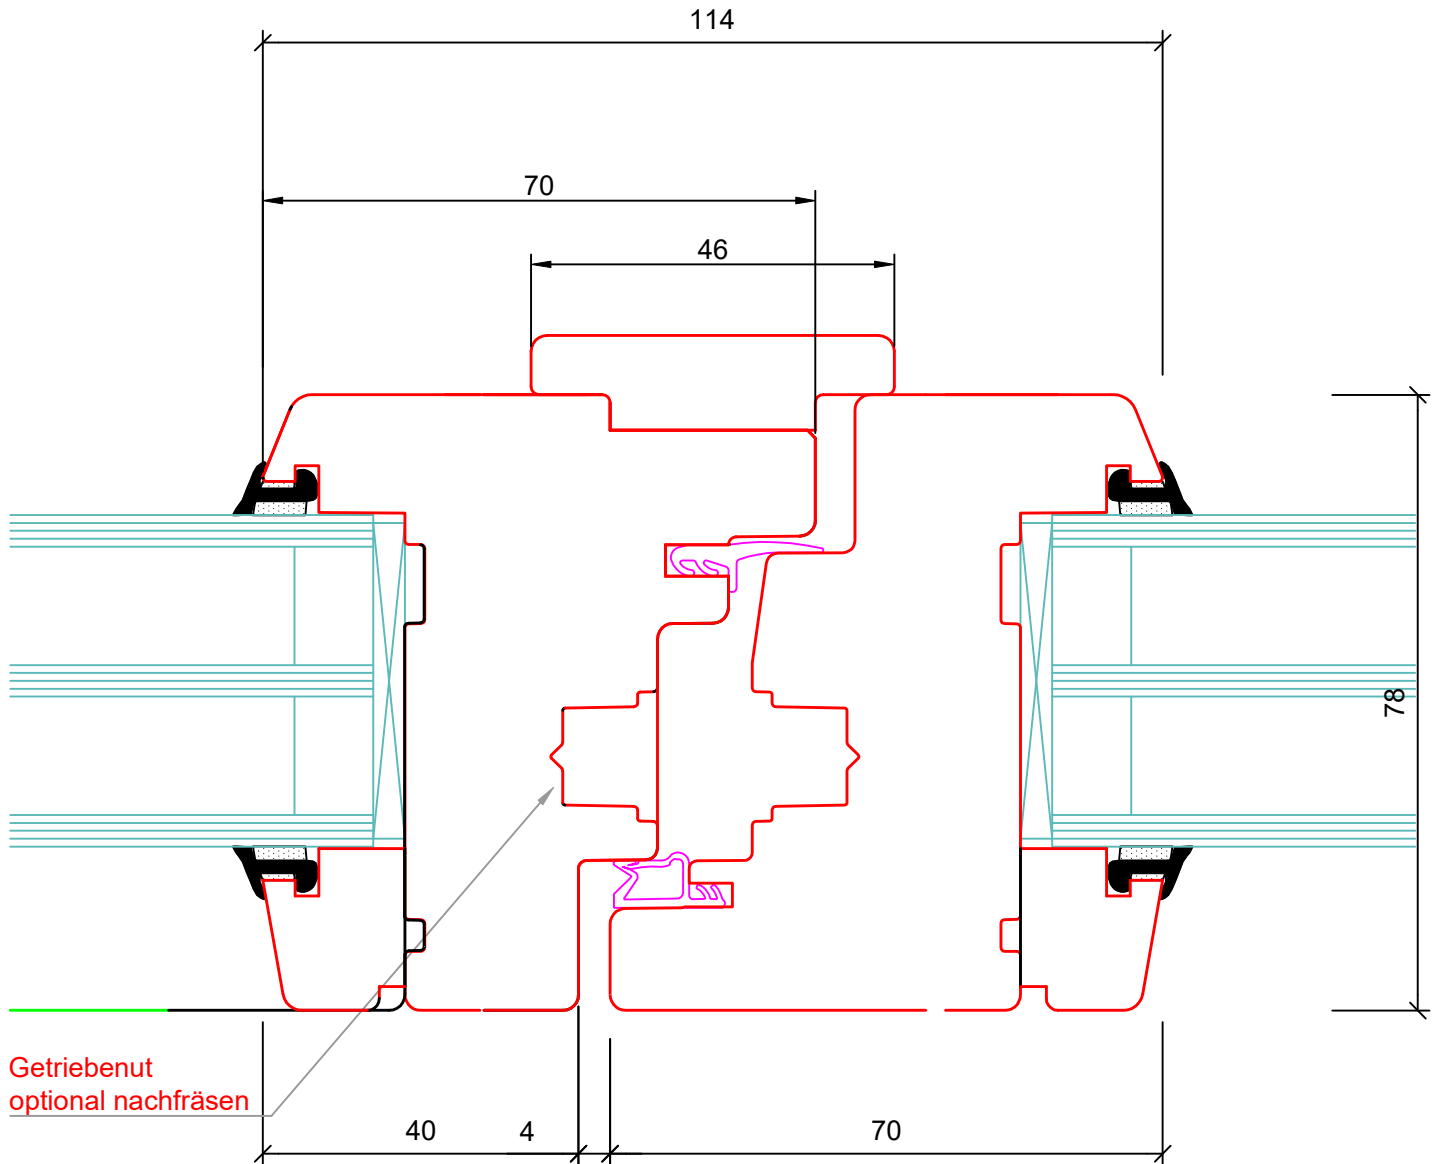

Standardschnitt Glasstärke bezw. Wangentiefe können abweichen



FenLife PUR 68

Mittelpartie Standard

FORMAT:A4
Gez: tg



Mst: 1:1
Z.Nr.:

Fritschi Fensterbau AG
Grundstrasse 39
8196 Wil/ZH



Tel. 043 433 33 66
Fax 043 433 33 67
info@fritschi-fensterbau.ch
www.fritschi-fensterbau.ch

Gez: 20.09.2023
Rev:
Druck:21.09.2023

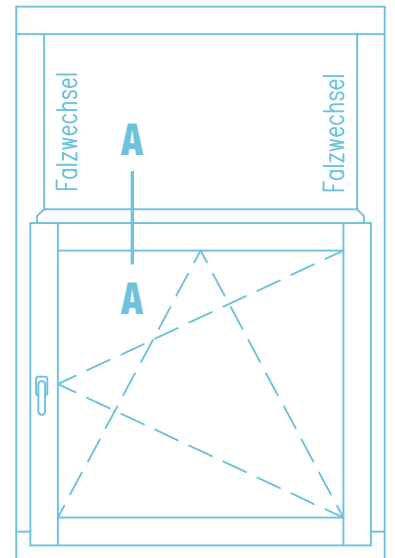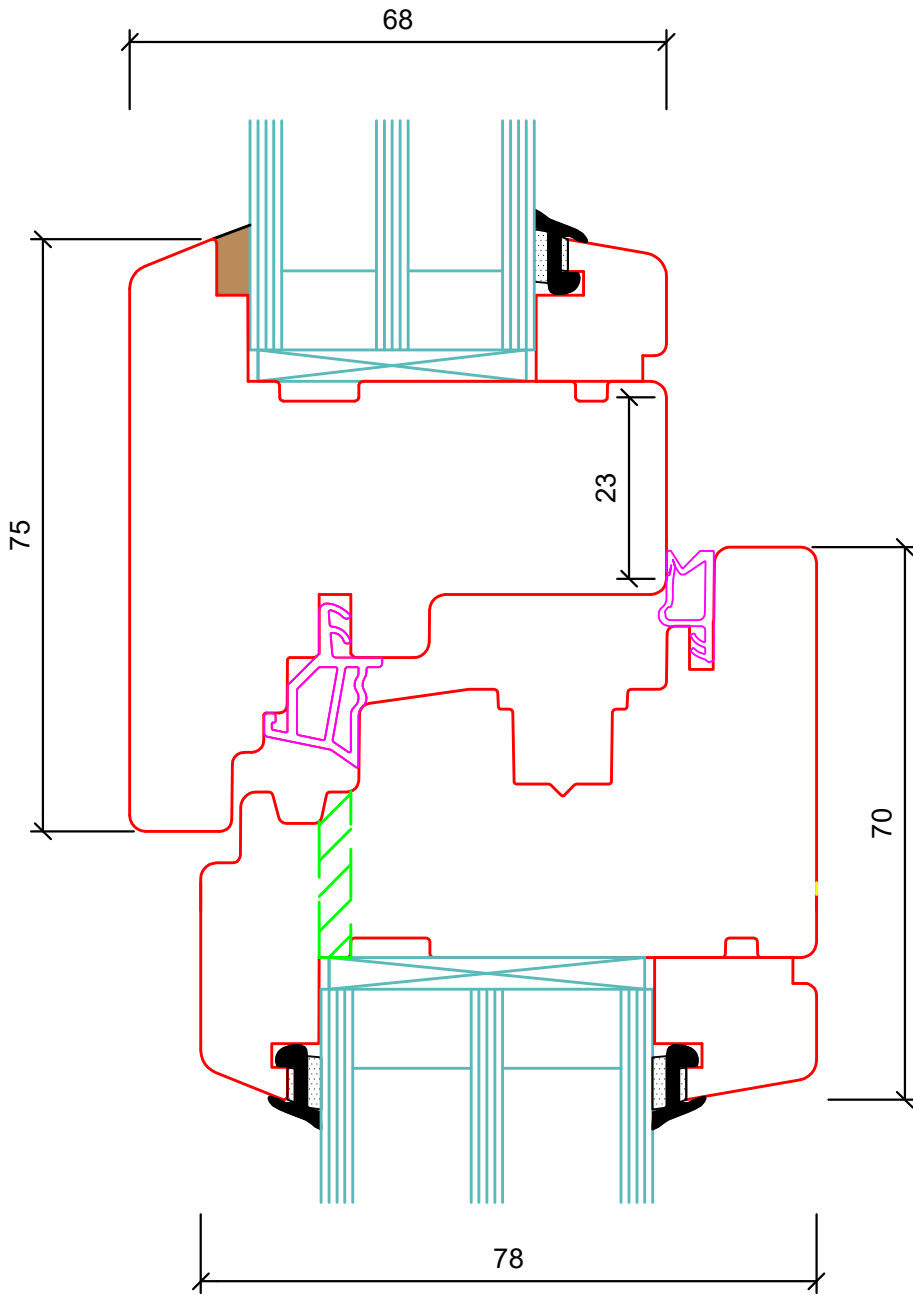

Standardschnitt Glasstärke bzw. Wangentiefe können abweichen



FenLife PUR 68

Wechselfalz oben

FORMAT:A4
Gez: tg

Mst: 1:1
Z.Nr.:



Fritschi Fensterbau AG
Grundstrasse 39
8196 Wil/ZH



Tel. 043 433 33 66
Fax 043 433 33 67
info@fritschi-fensterbau.ch
www.fritschi-fensterbau.ch

Gez: 20.09.2023
Rev:
Druck:21.09.2023

FI bei Falzwechsel
seitlich und oben
mit geradem Profil

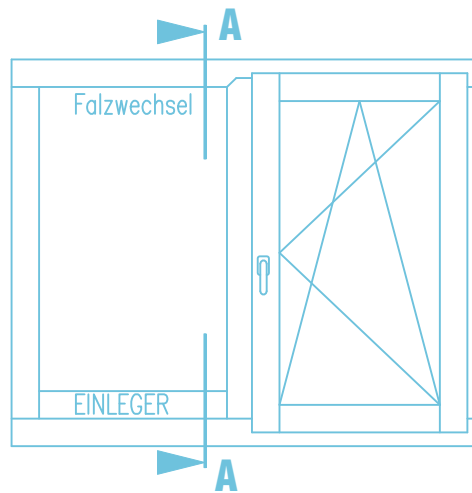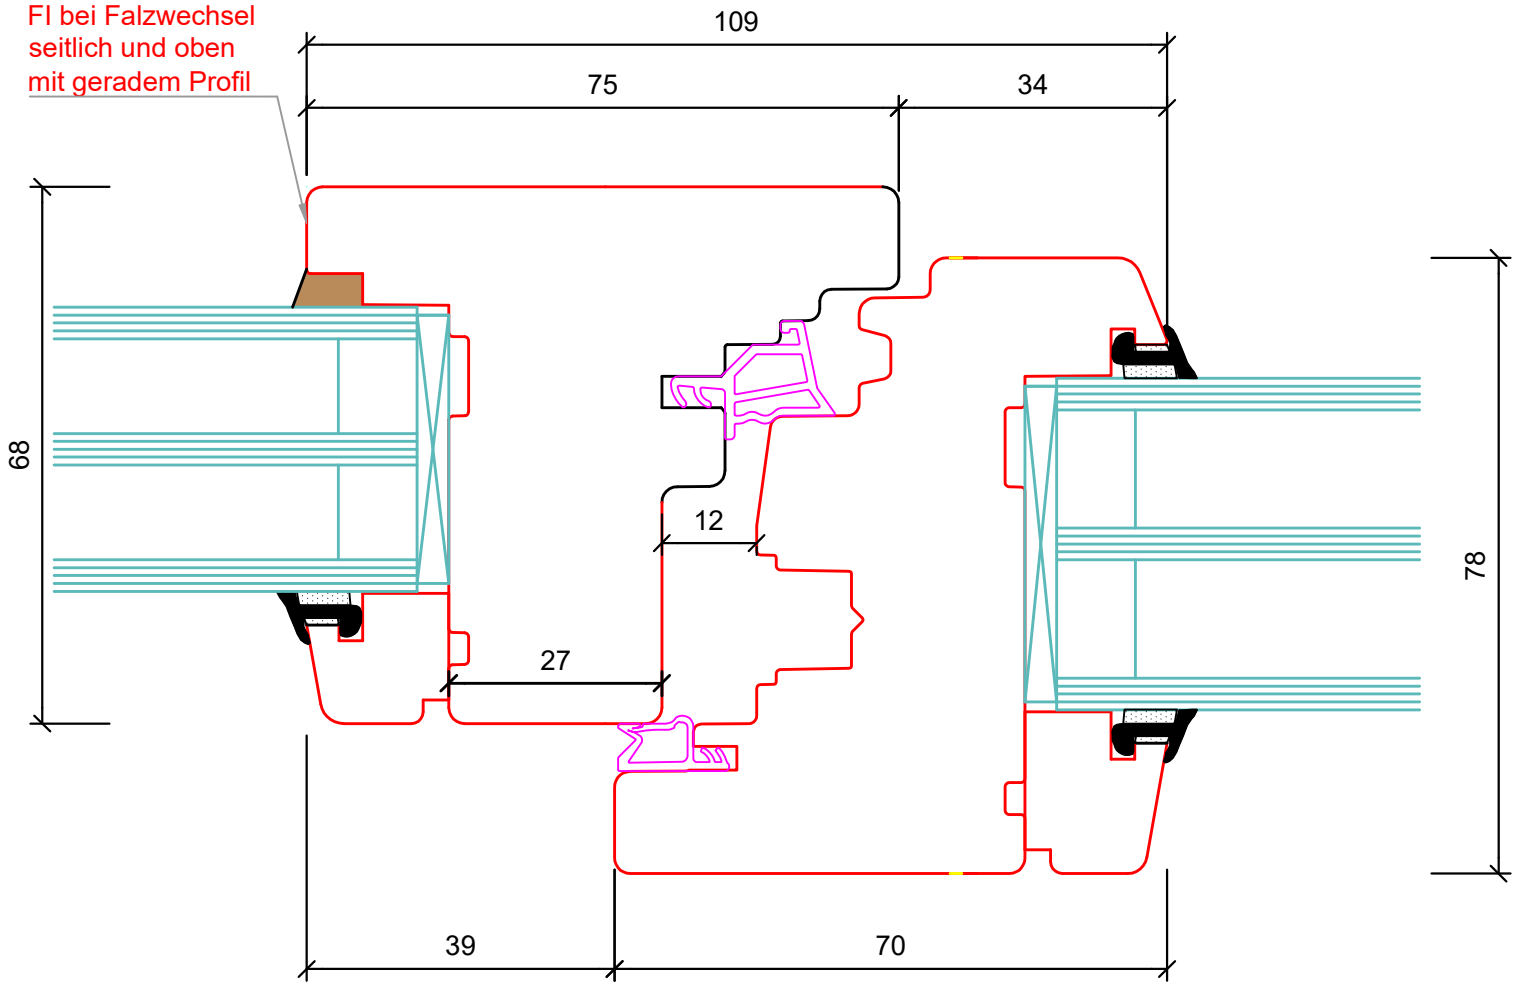

Standardschnitt Glasstärke bzw. Wangentiefe können abweichen



FenLife PUR 68_Wechselfalz seitlich

FORMAT:A4
Gez: tg

Schnitt unten



Mst: 1:1
Z.Nr.:

Fritschi Fensterbau AG
Grundstrasse 39
8196 Wil/ZH



Tel. 043 433 33 66
Fax 043 433 33 67
info@fritschi-fensterbau.ch
www.fritschi-fensterbau.ch

Gez: 20.09.2023
Rev:
Druck:21.09.2023

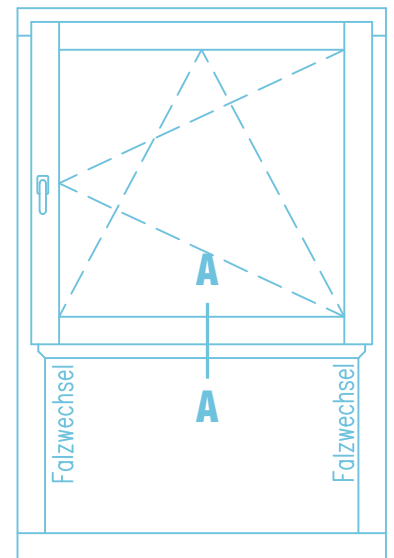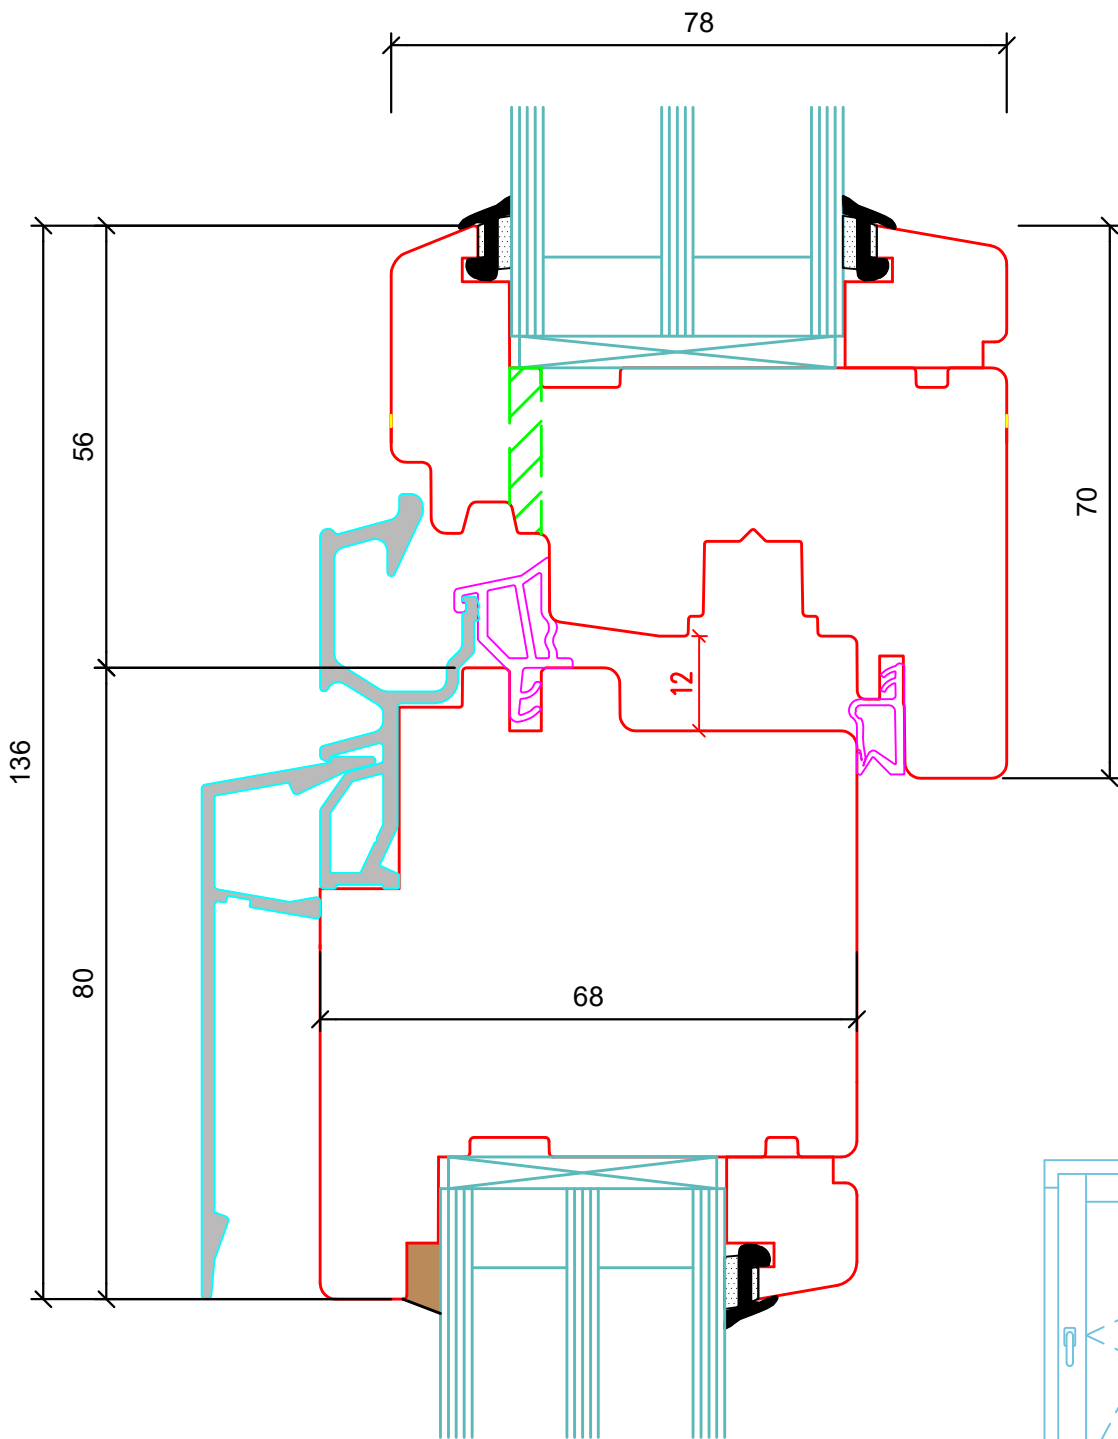

Standardschnitt Glasstärke bzw. Wangentiefe können abweichen



FenLife PUR 68

Wechselfalz unten

FORMAT:A4
Gez: tg


Mst: 1:1
Z.Nr.:

Fritschi Fensterbau AG
Grundstrasse 39
8196 Wil/ZH



Tel. 043 433 33 66
Fax 043 433 33 67
info@fritschi-fensterbau.ch
www.fritschi-fensterbau.ch

Gez: 20.09.2023
Rev:
Druck:21.09.2023

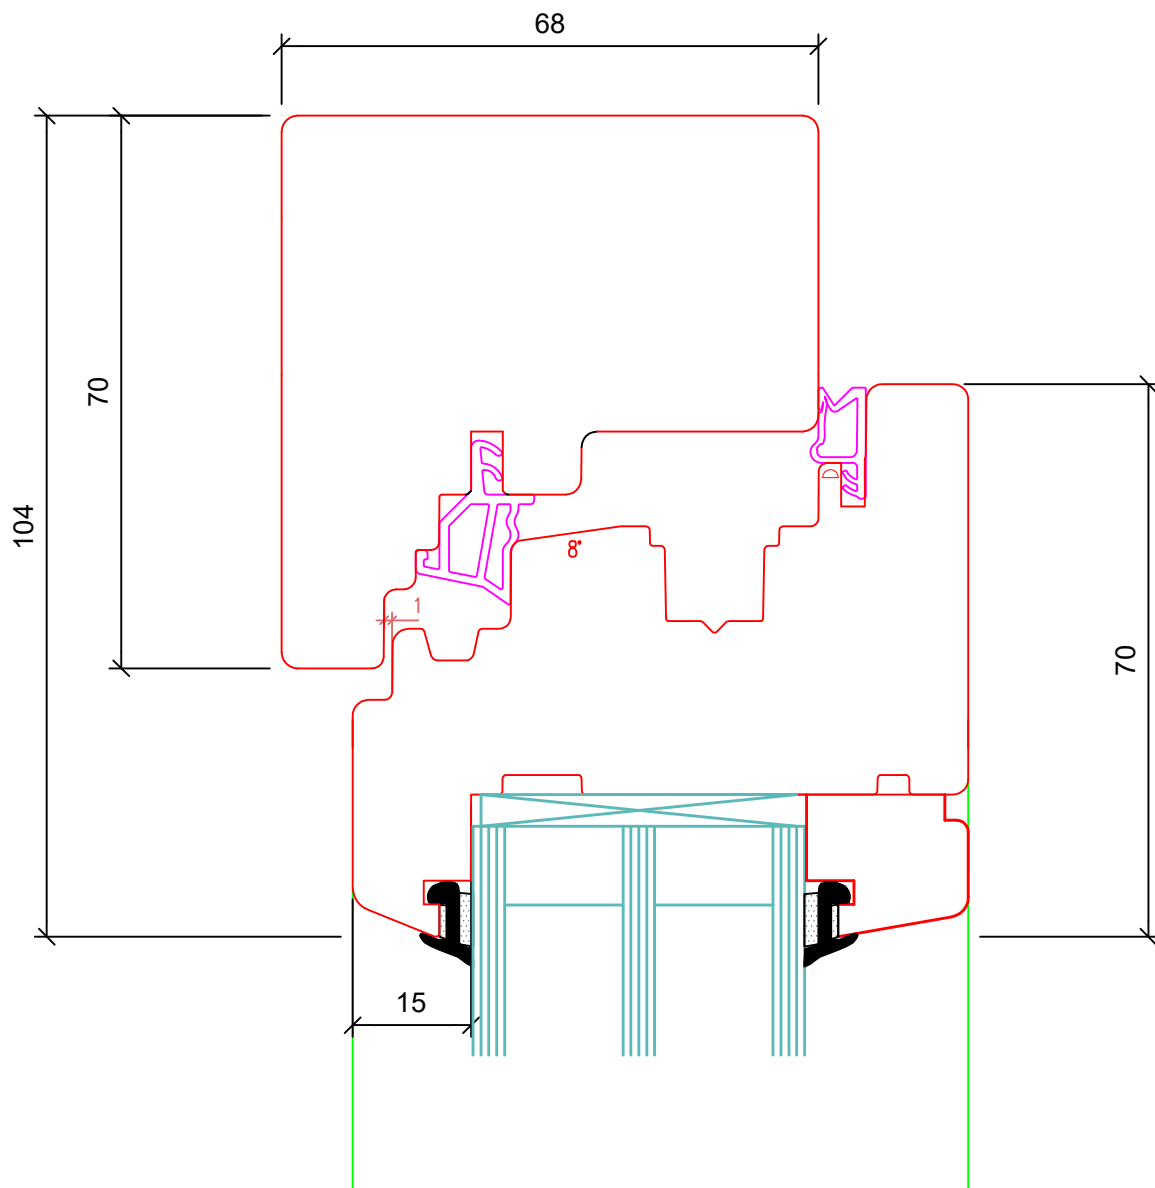

Standardschnitt Glasstärke bzw. Wangentiefe können abweichen



FenLife PUR 68

FORMAT:A4
Gez: tg

Schnitt oben


Mst: 1:1
Z.Nr.:

Fritschi Fensterbau AG
Grundstrasse 39
8196 Wil/ZH



Tel. 043 433 33 66
Fax 043 433 33 67
info@fritschi-fensterbau.ch
www.fritschi-fensterbau.ch

Gez: 20.09.2023
Rev:
Druck:07.11.2023

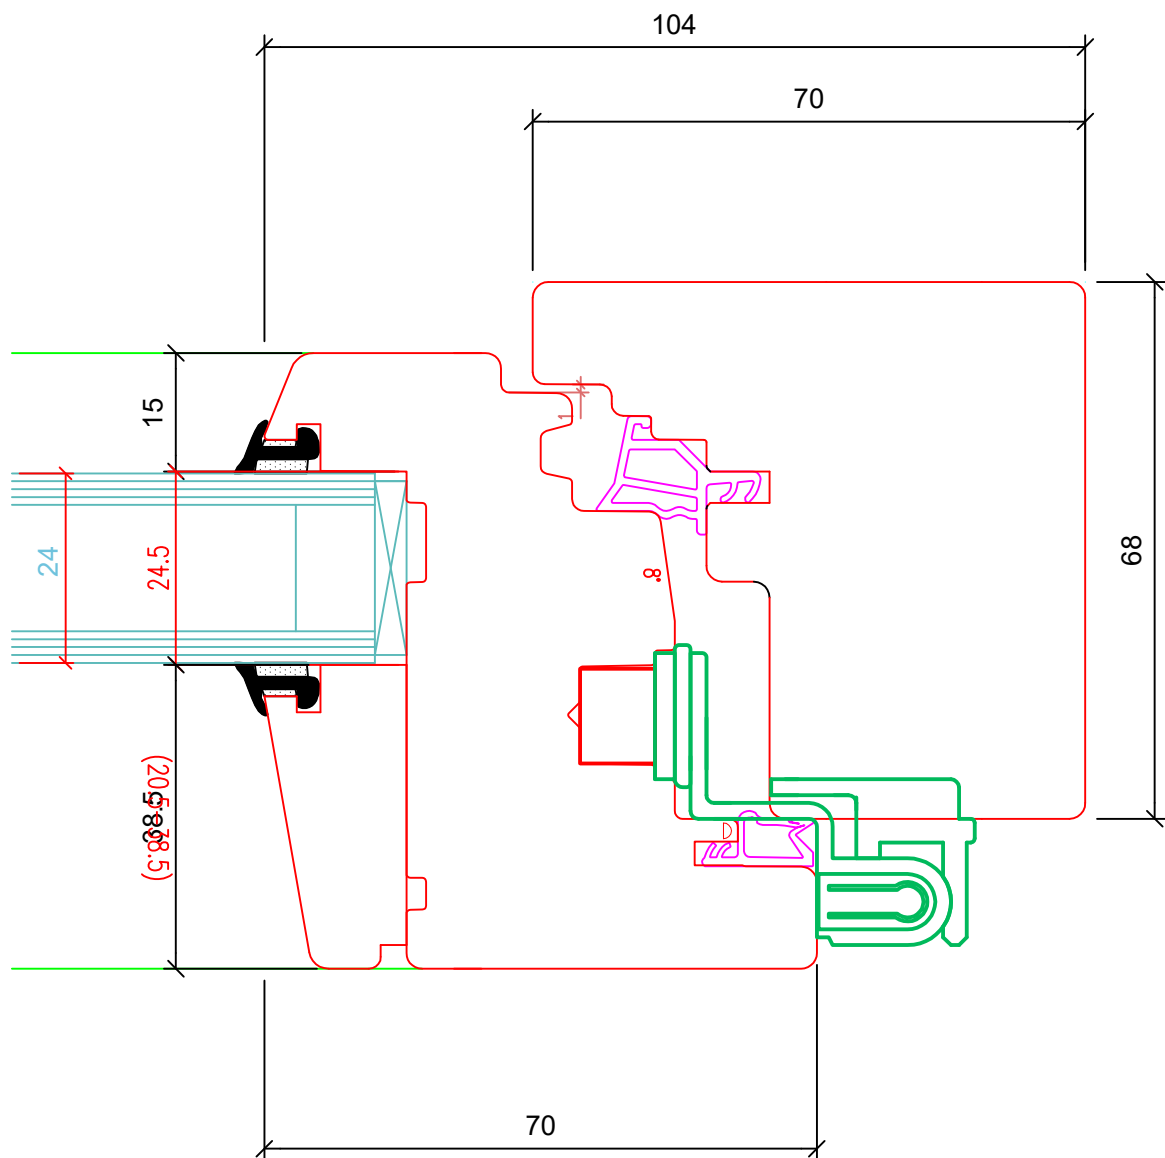

Standardschnitt Glasstärke bzw. Wangentiefe können abweichen



FenLife PUR 68

Schnitt seitlich

FORMAT:A4
Gez: tg


Mst: 1:1
Z.Nr.:

Fritschi Fensterbau AG
Grundstrasse 39
8196 Wil/ZH



Tel. 043 433 33 66
Fax 043 433 33 67
info@fritschi-fensterbau.ch
www.fritschi-fensterbau.ch

Gez: 20.09.2023
Rev:
Druck:11.10.2023

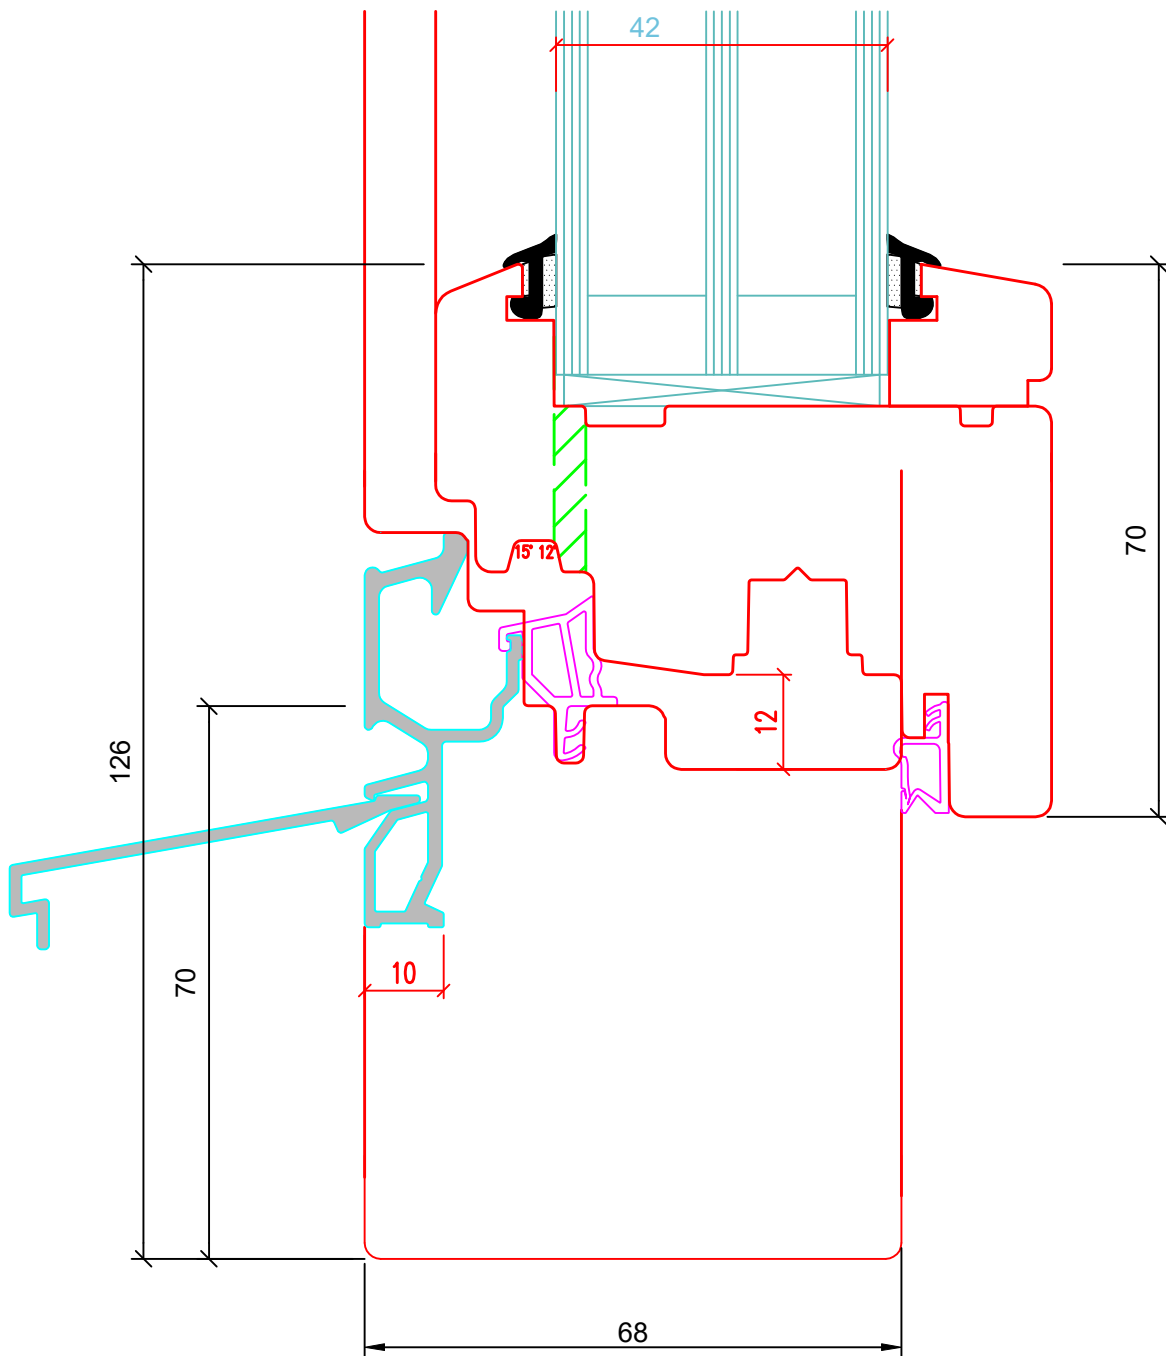

Standardschnitt Glasstärke bzw. Wangentiefe können abweichen



FenLife PUR 68

Schnitt unten

FORMAT:A4
Gez: tg


Mst: 1:1
Z.Nr.:

Fritschi Fensterbau AG
Grundstrasse 39
8196 Wil/ZH



Tel. 043 433 33 66
Fax 043 433 33 67
info@fritschi-fensterbau.ch
www.fritschi-fensterbau.ch

Gez: 20.09.2023
Rev:
Druck:21.09.2023

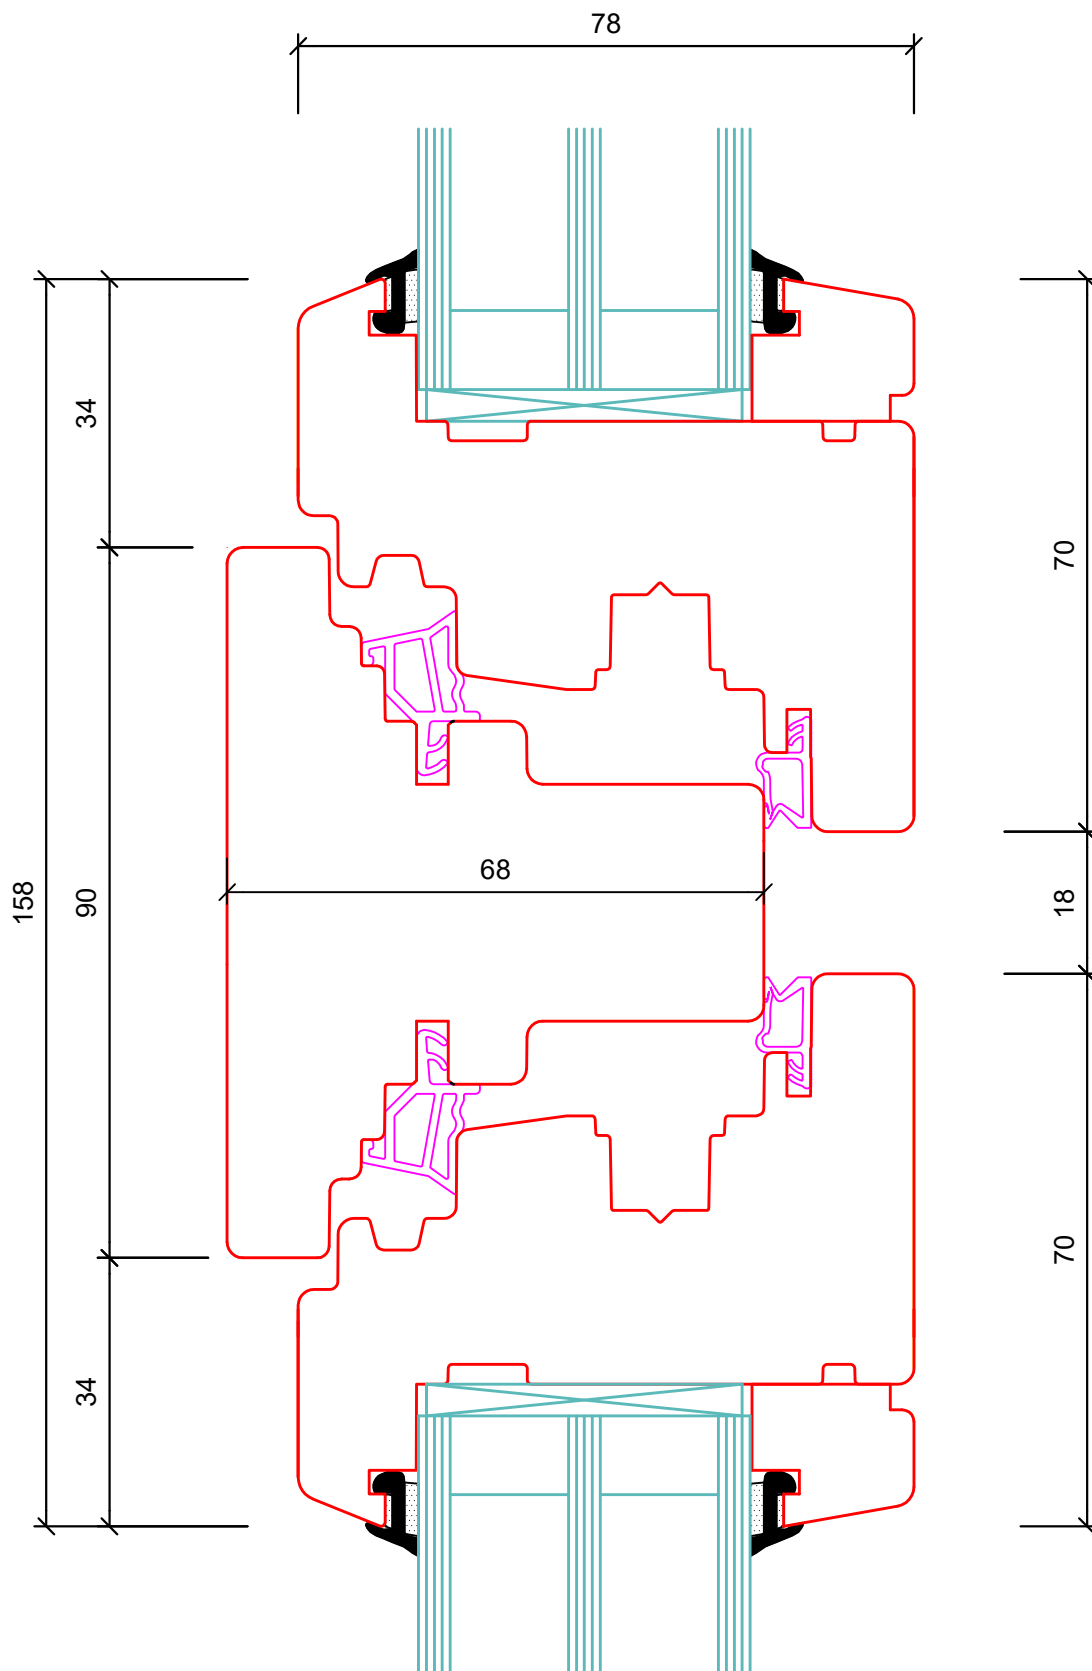

Standardschnitt Glasstärke bzw. Wangentiefe können abweichen



FenLife PUR 68

FORMAT:A4
Gez: tg

Setzholz 90/ variabel

Mst: 1:1
Z.Nr.:

Fritschi Fensterbau AG
Grundstrasse 39
8196 Wil/ZH



Tel. 043 433 33 66
Fax 043 433 33 67
info@fritschi-fensterbau.ch
www.fritschi-fensterbau.ch

Gez: 20.09.2023
Rev:
Druck:21.09.2023