



FI bei Falzwechsel
seitlich und oben
mit geradem Profil

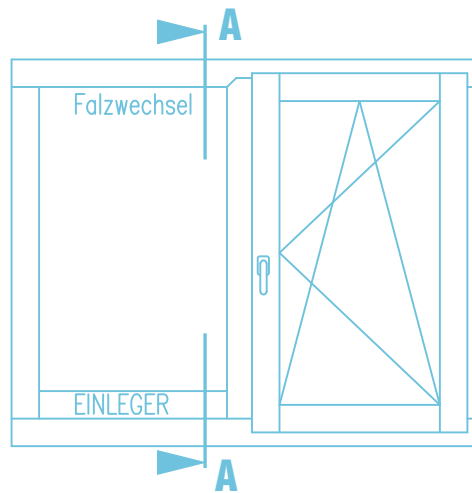

Standardschnitt Glasstärke bzw. Wangentiefe können abweichen

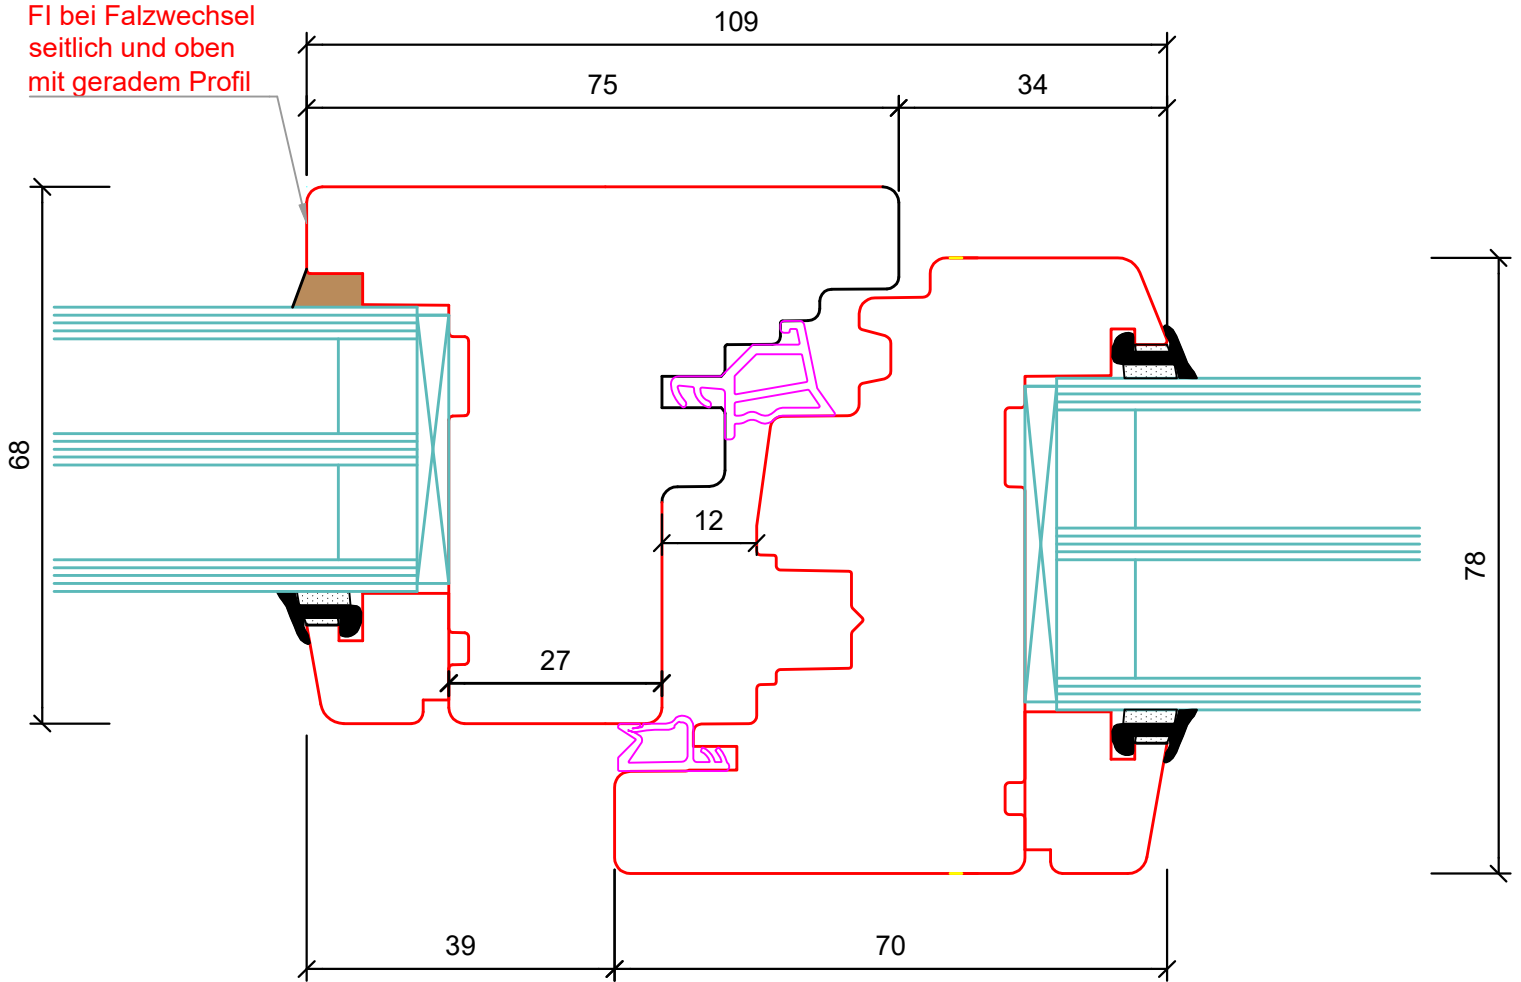

FenLife PUR 68_Wechselfalz seitlich

FORMAT:A4
Gez: tg

Schnitt unten

Mst: 1:1
Z.Nr.:

Fritschi Fensterbau AG
Grundstrasse 39
8196 Wil/ZH



Tel. 043 433 33 66
Fax 043 433 33 67
info@fritschi-fensterbau.ch
www.fritschi-fensterbau.ch

Gez: 20.09.2023
Rev:
Druck:21.09.2023