


FI bei Falzwechsel
seitlich und oben
mit geradem Profil

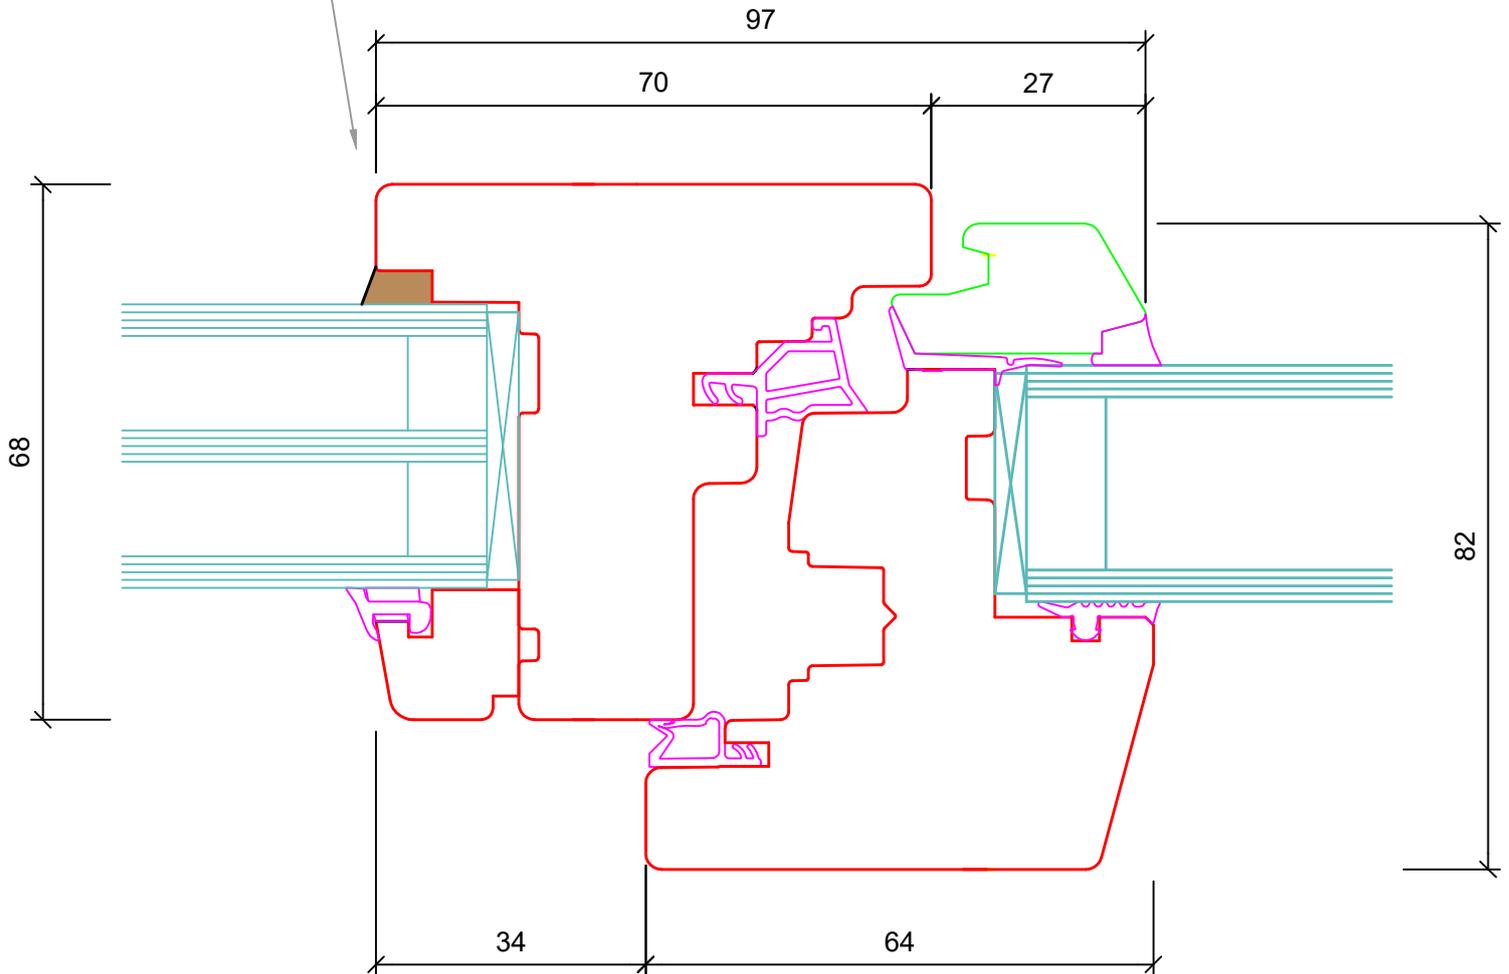

Standardschnitt Glasstärke bzw. Wangentiefe können abweichen



FenLife Tre 68

FORMAT:A4
Gez: tg

Falzwechsel seitlich Festverglast

Mst: 1:1
Z.Nr.:

Fritschi Fensterbau AG
Grundstrasse 39
8196 Wil/ZH



Tel. 043 433 33 66
Fax 043 433 33 67
info@fritschi-fensterbau.ch
www.fritschi-fensterbau.ch

Gez: 03.10.2023
Rev:
Druck:03.10.2023