


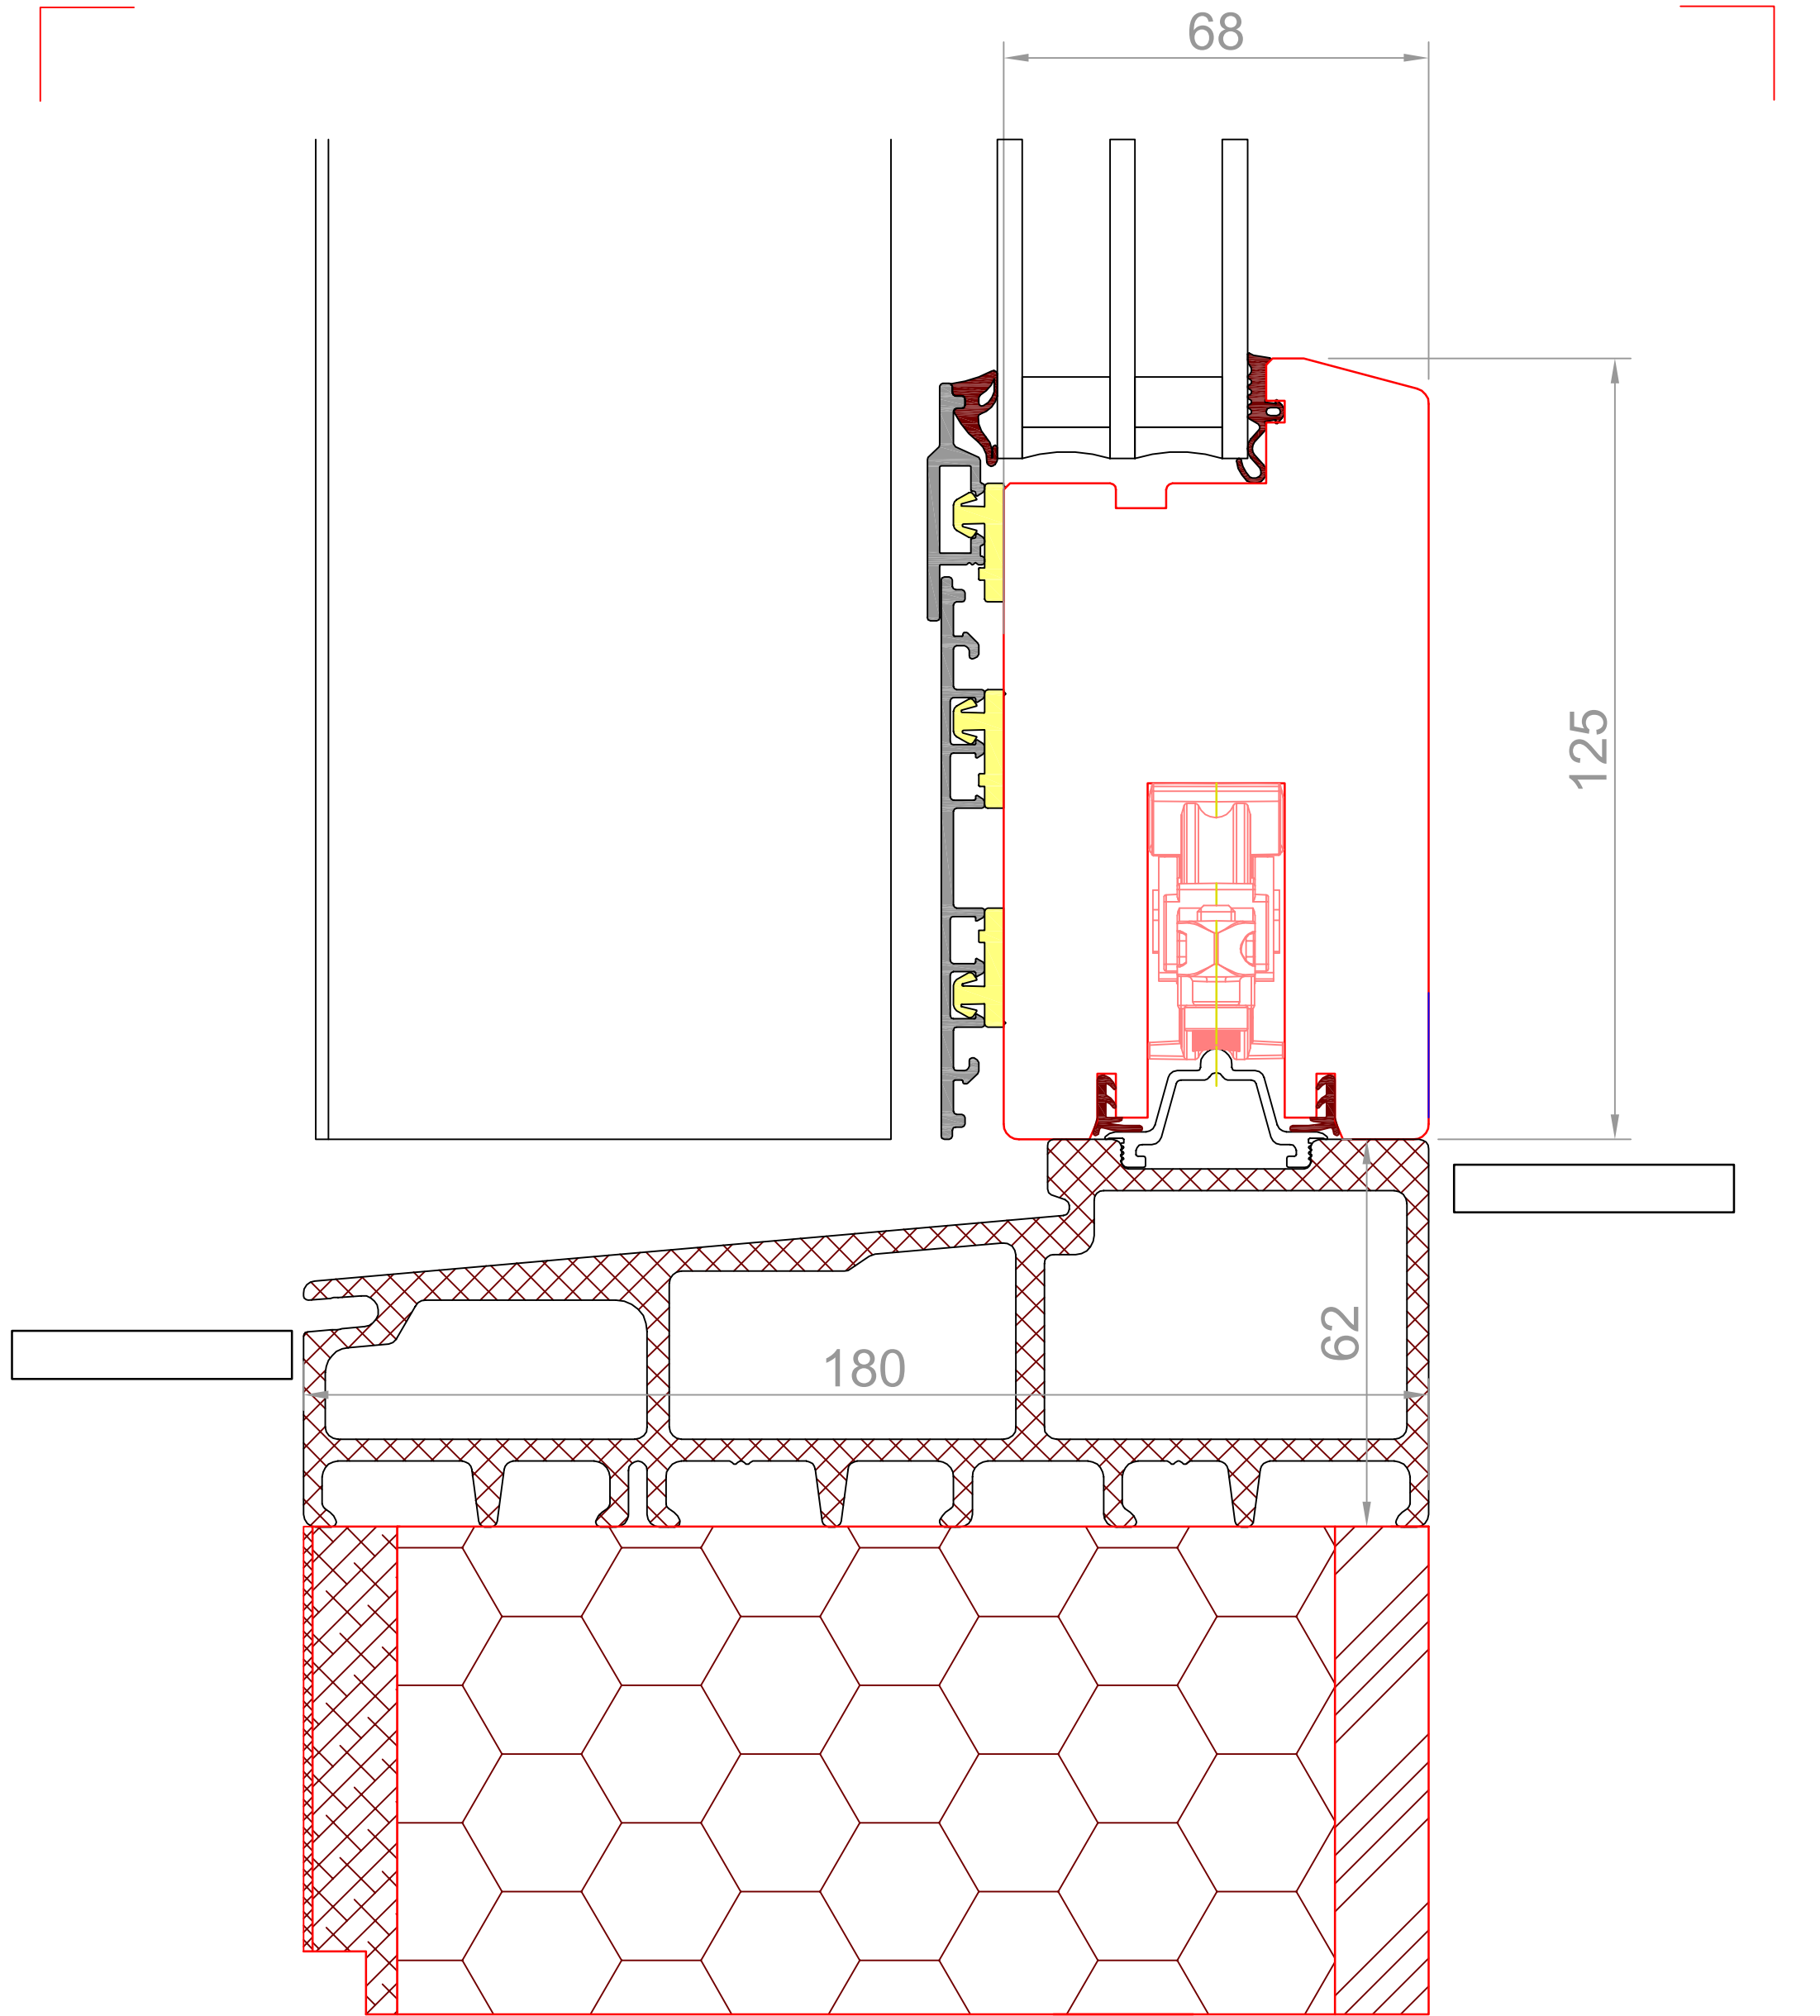

Standardschnitt Glasstärke bzw. Wangentiefe können abweichen

 Fenster fürs Leben.	Fenlife HST 68	FORMAT: A3 Gez: SP
	Detail unten Flügel	Mst: 1:1 Z.Nr.:
Fritschi Fensterbau AG Grundstrasse 39 8196 Wil/ZH	 FRITSCHI	Tel. 043 433 33 66 Fax 043 433 33 67 info@fritschi-fensterbau.ch www.fritschi-fensterbau.ch
		Gez: 01.01.2014 Rev: Druck:19.08.2017