


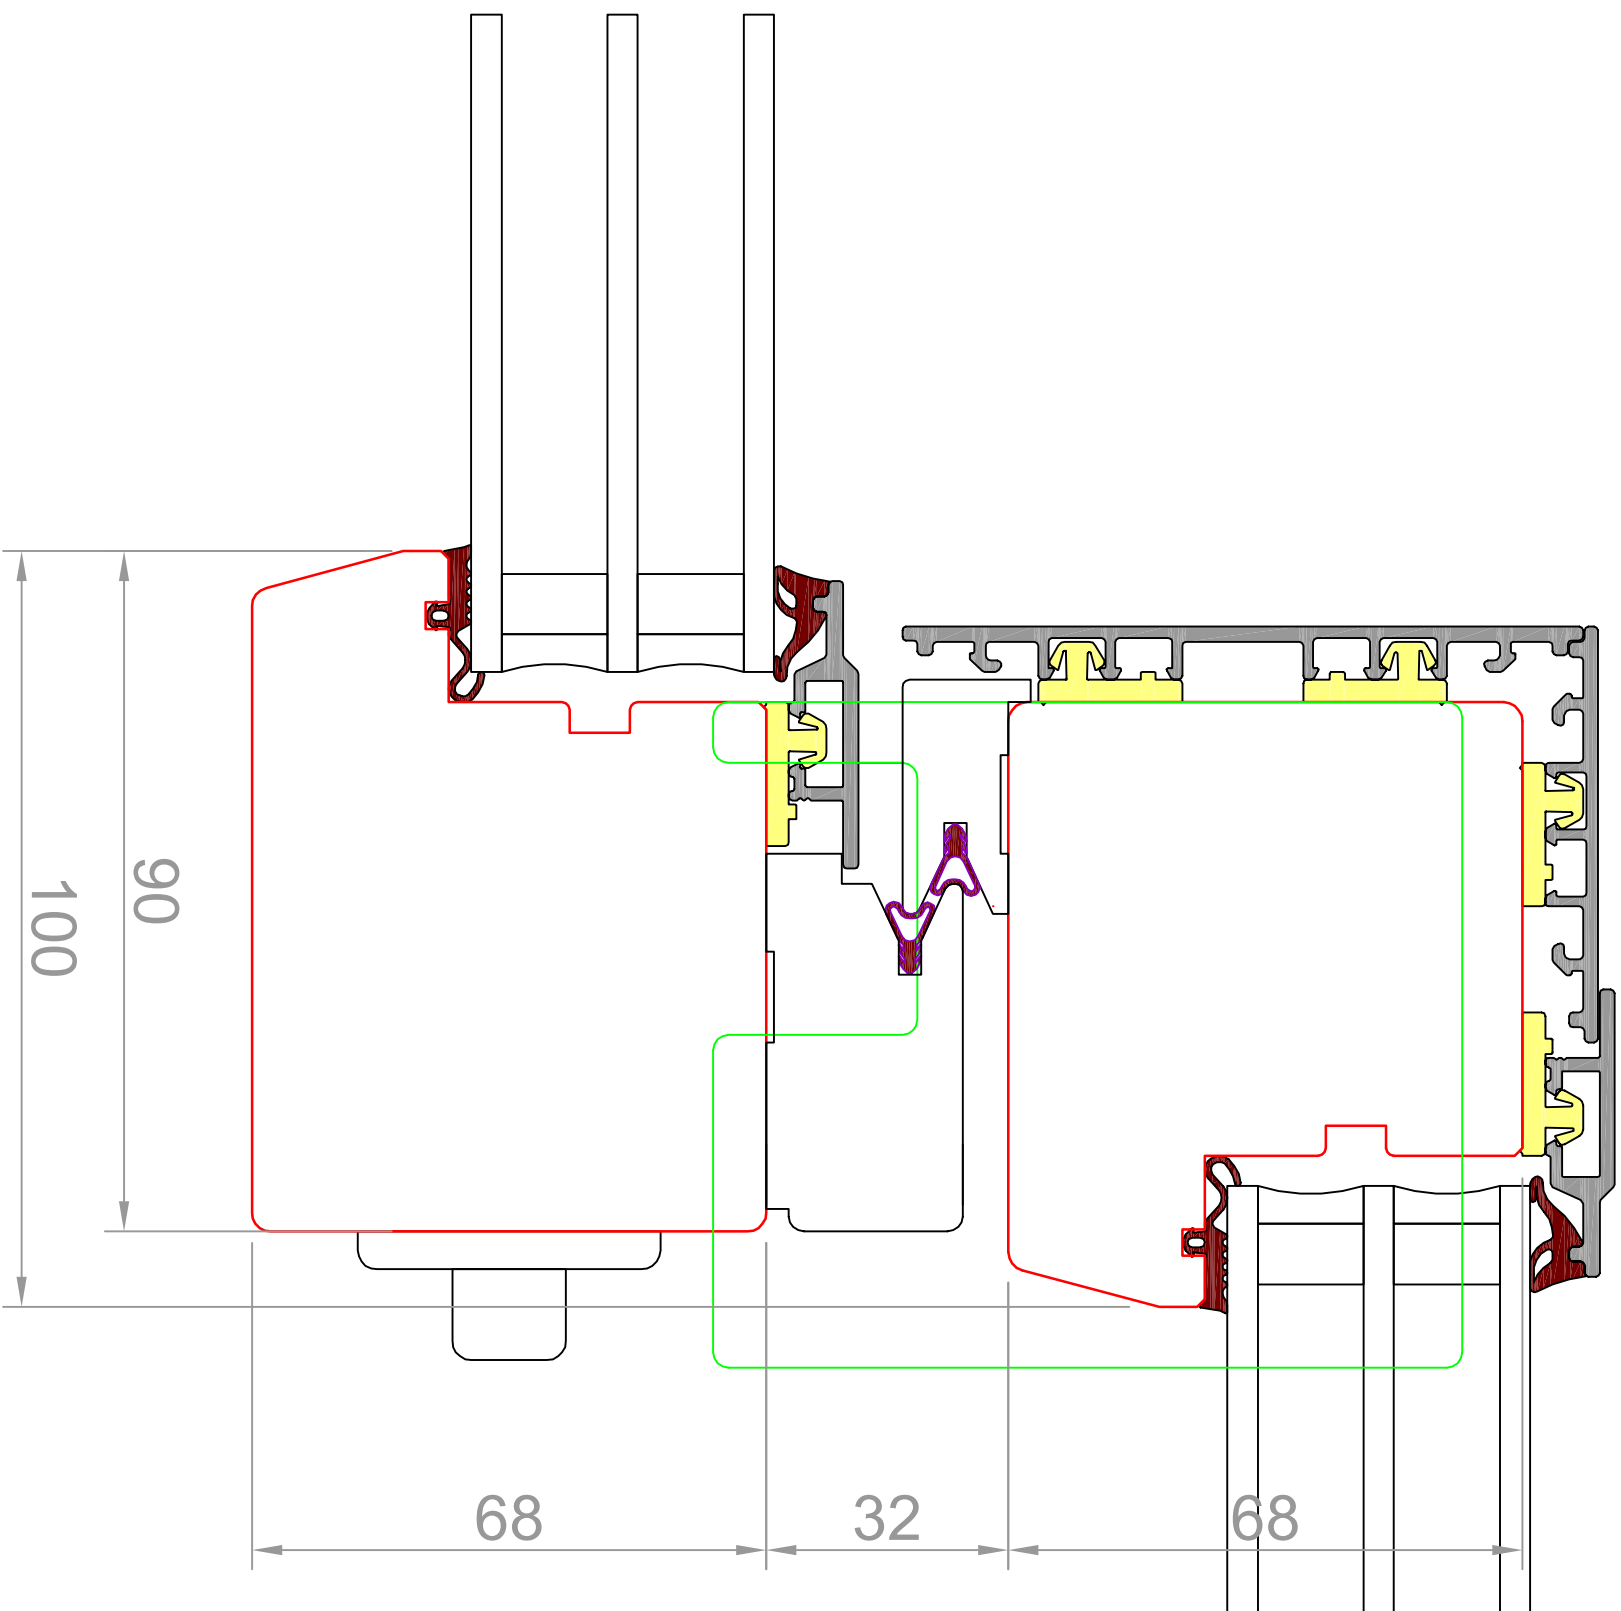

Standardschnitt Glasstärke bzw. Wangentiefe können abweichen

Fenlife HST 68



Fenster fürs Leben.

Detail Mittelpartie

FORMAT: A3
Gez: SP


Mst: 1:1
Z.Nr.:

Fritschi Fensterbau AG
Grundstrasse 39
8196 Wil/ZH



Tel. 043 433 33 66
Fax 043 433 33 67
info@fritschi-fensterbau.ch
www.fritschi-fensterbau.ch

Gez: 01.01.2014
Rev:
Druck: 19.08.2017

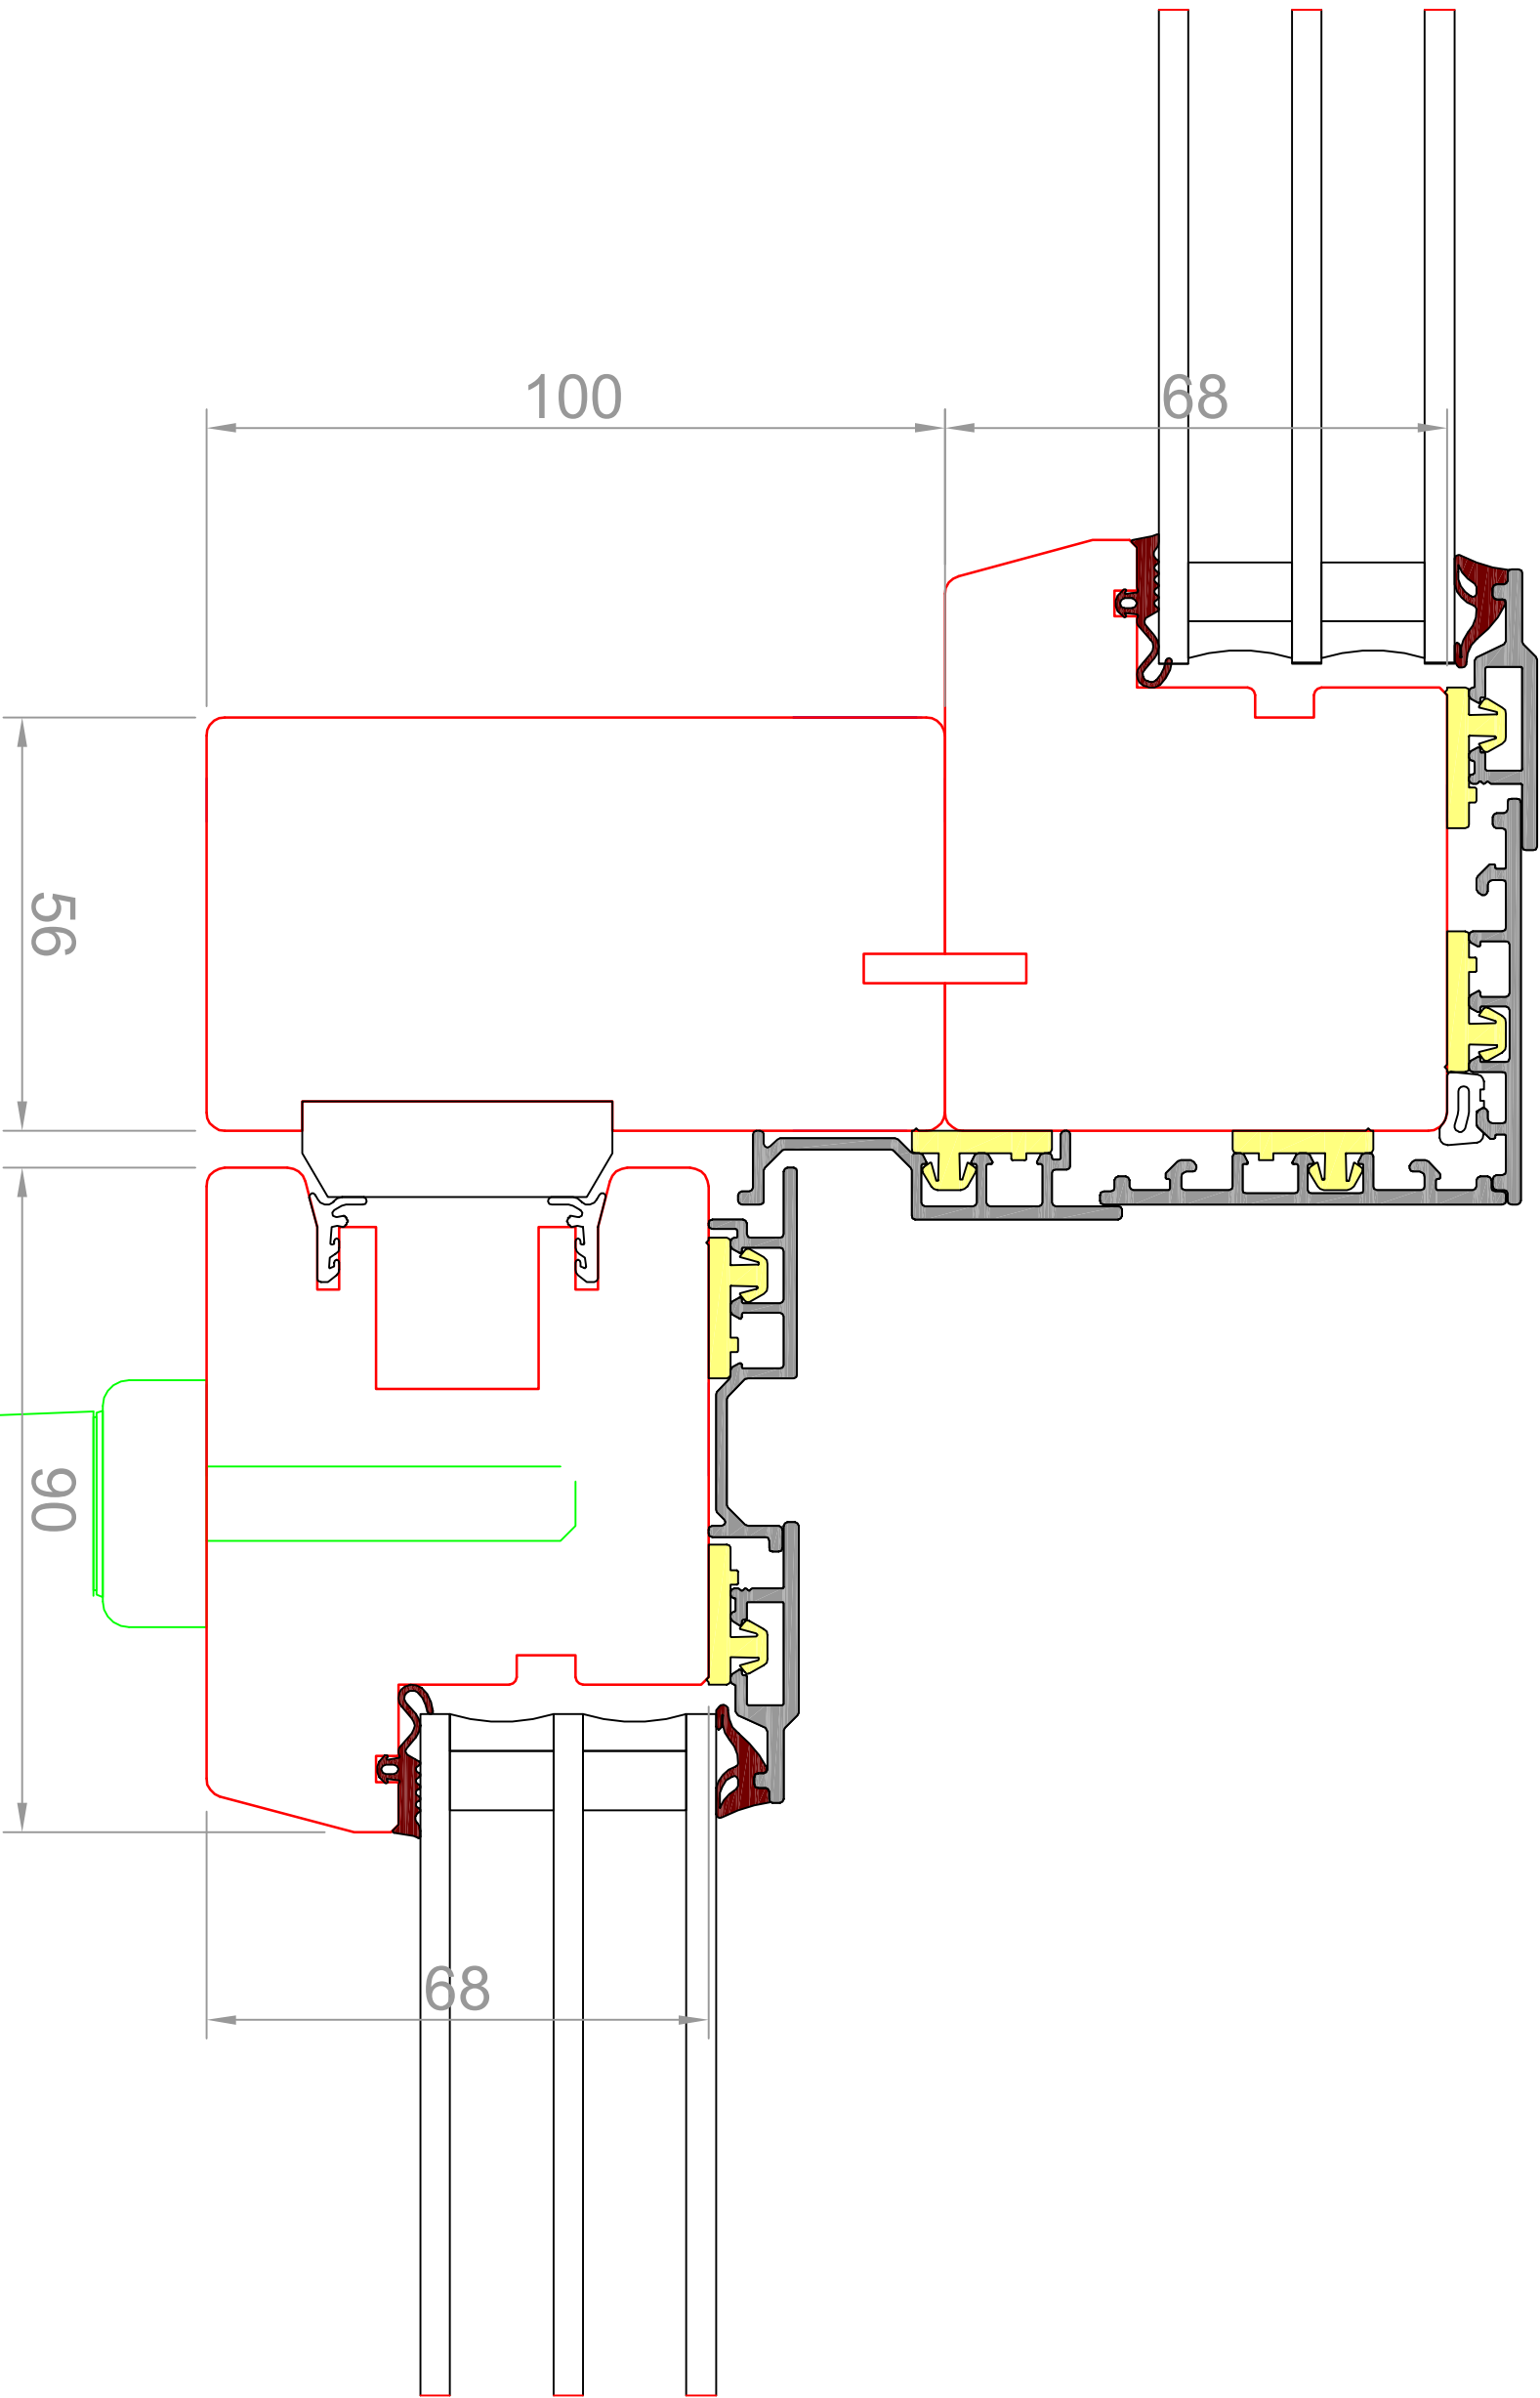

Standardschnitt Glasstärke bzw. Wangentiefe können abweichen

 fenilife Fenster fürs Leben.	Fenilife HST 68		FORMAT: A3
	Detail Mittelpartie Schema G2		Gez: SP
		Mst: 1:1	
		Z.Nr.:	


Fritschi Fensterbau AG
Grundstrasse 39
8196 Wil/ZH



FRITSCHI

Tel. 043 433 33 66
Fax 043 433 33 67
info@fritschi-fensterbau.ch
www.fritschi-fensterbau.ch

Gez: 01.01.2014
Rev:
Druck: 19.08.2017

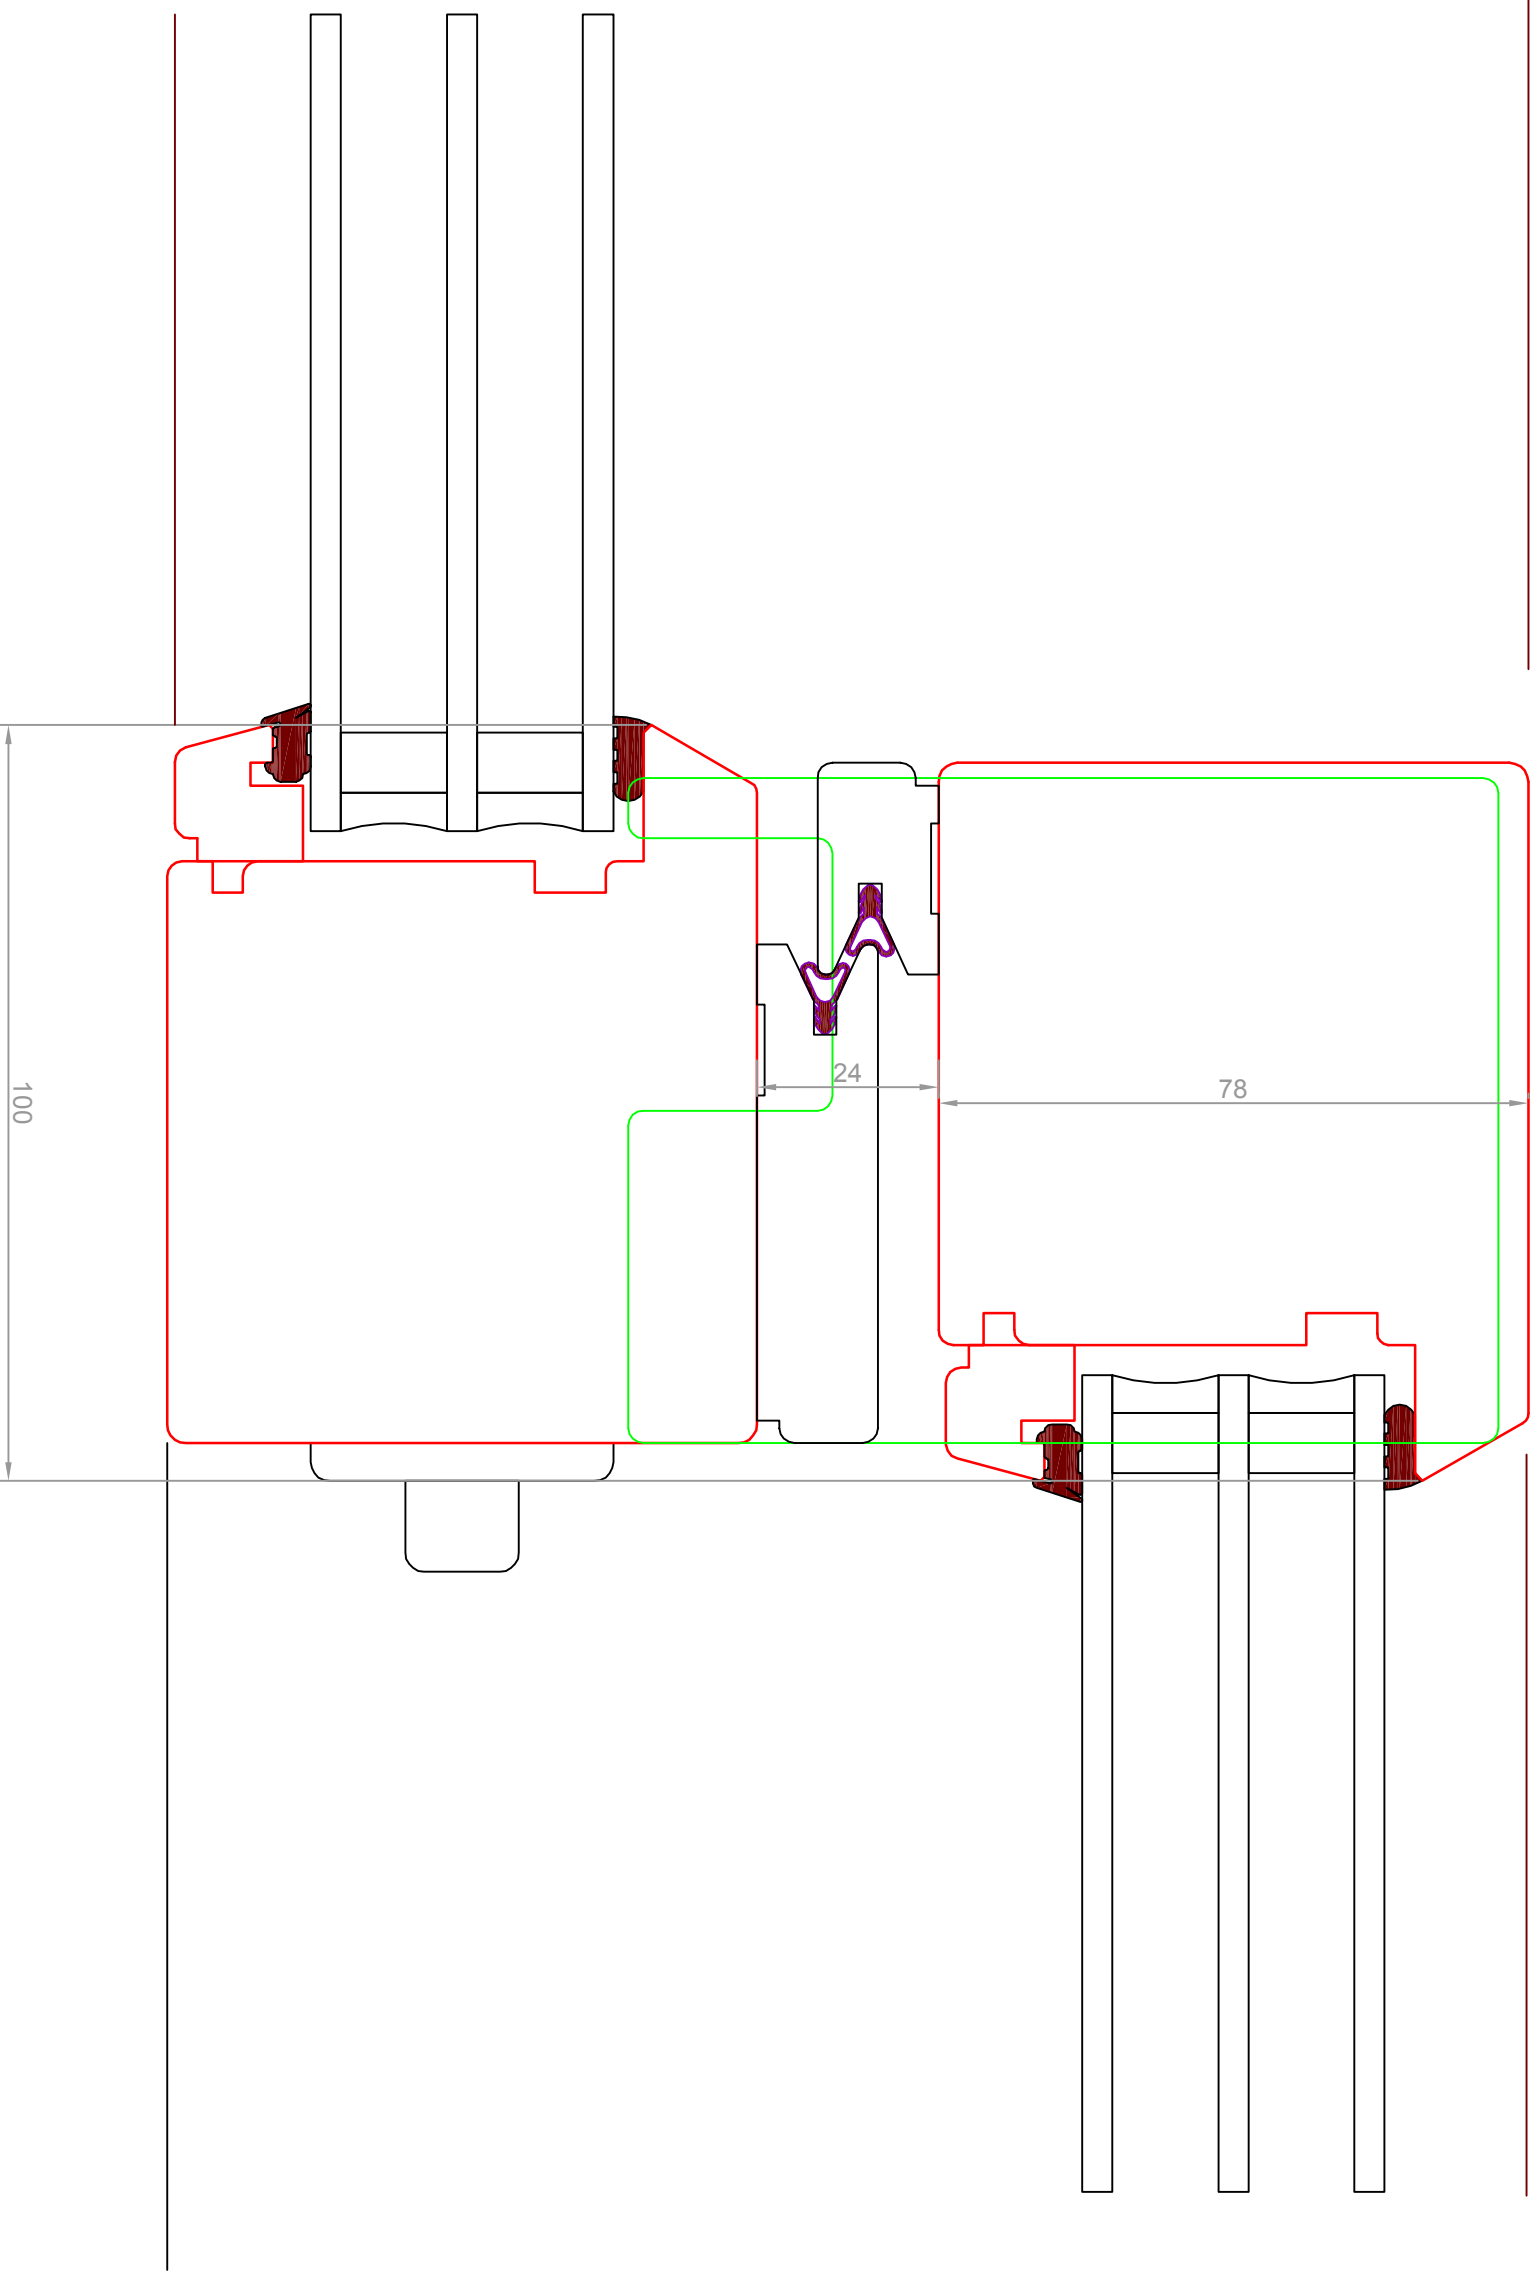

Standardschnitt Glasstärke bzw. Wangentiefe können abweichen



Fenster fürs Leben.

Fenilife PUR HST 68
Detail Mittelpartie

FORMAT: A3
Gez: SP


Mst: 1:1
Z.Nr.:

Fritschi Fensterbau AG
Grundstrasse 39
8196 Wil/ZH



Tel. 043 433 33 66
Fax 043 433 33 67
info@fritschi-fensterbau.ch
www.fritschi-fensterbau.ch

Gez: 01.01.2014
Rev:
Druck: 19.08.2017

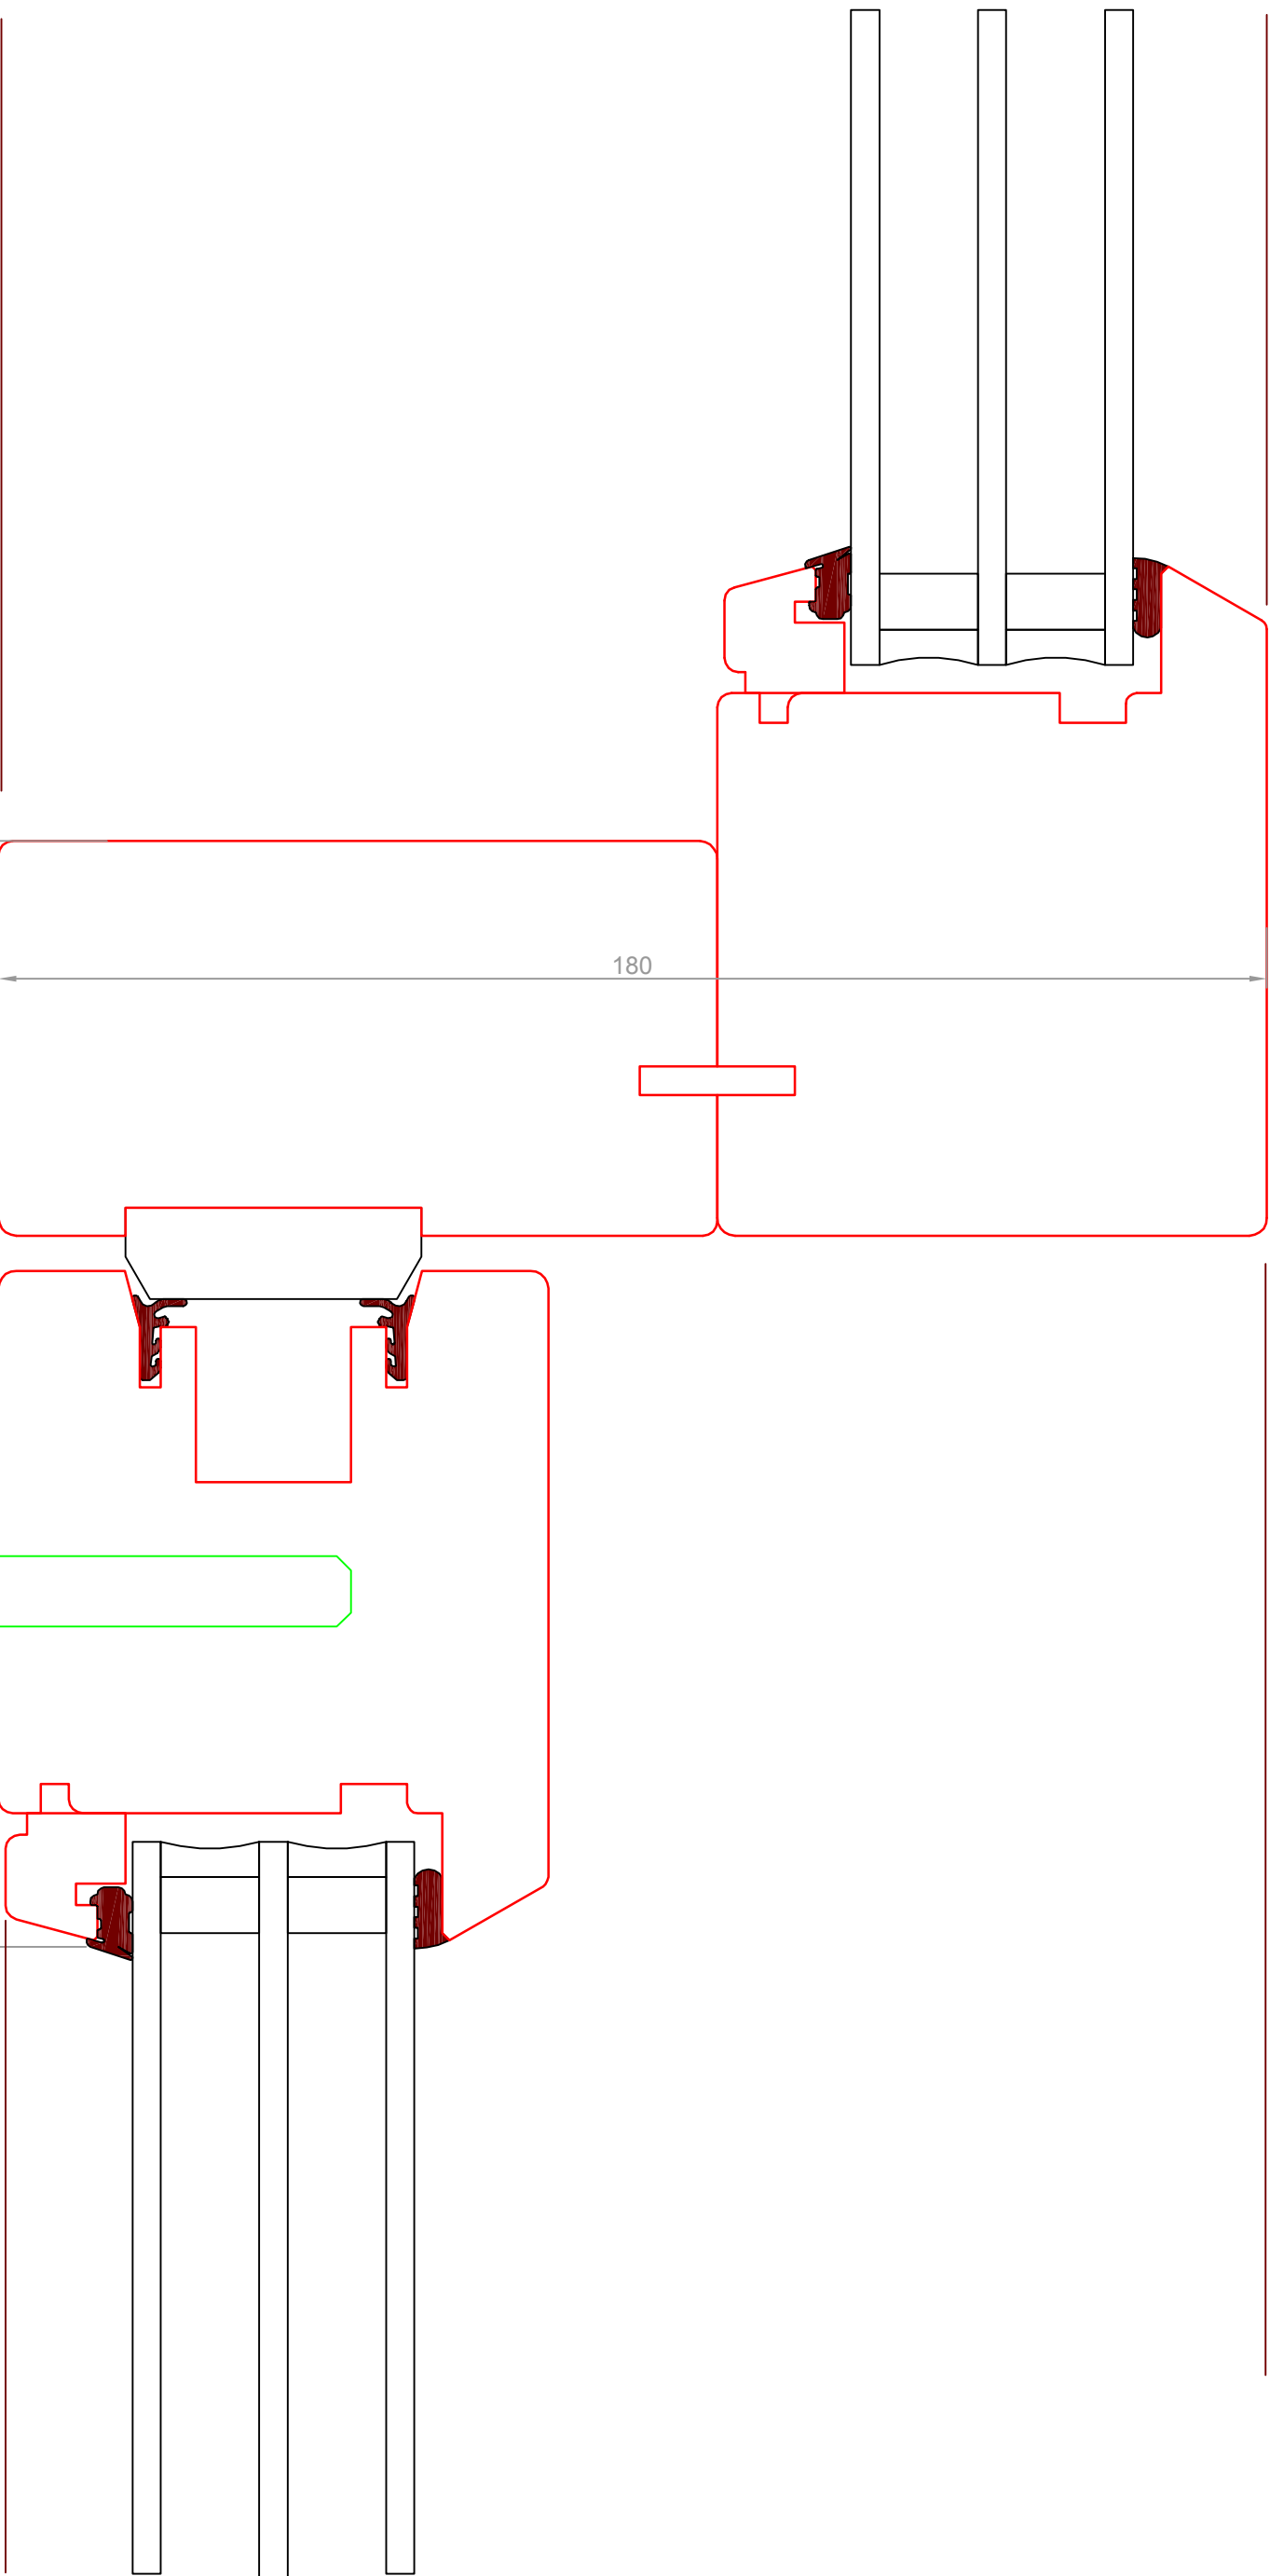

Standardschnitt Glasstärke bzw. Wangentiefe können abweichen



Fritschi Fensterbau AG
Grundstrasse 39
8196 Wil/ZH



Tel. 043 433 33 66
Fax 043 433 33 67
info@fritschi-fensterbau.ch
www.fritschi-fensterbau.ch

Fenilife PUR HST 68	FORMAT: A3 Gez: SP
Detail Mittelpartie Schema G2	Mst: 1:1 Z.Nr.:

Gez: 01.01.2014
Rev:
Druck: 19.08.2017