


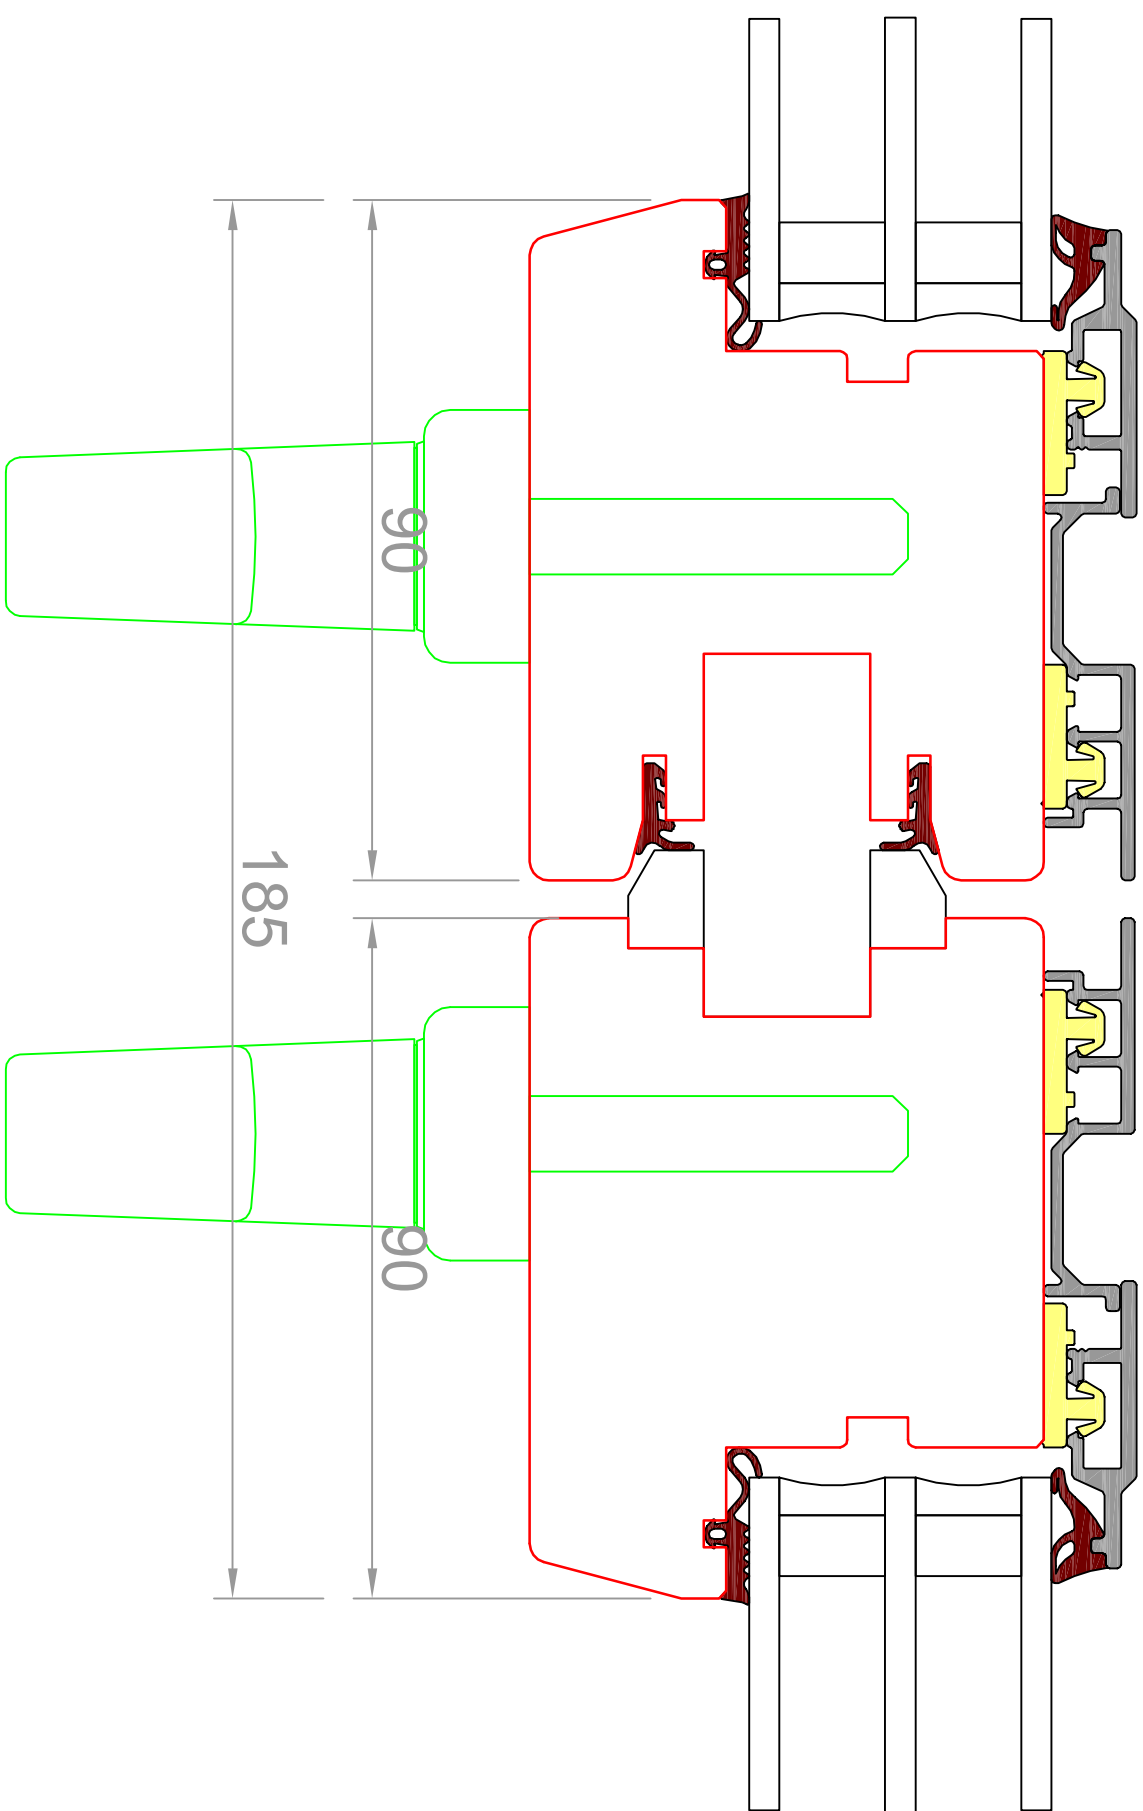

Standardschnitt Glasstärke bzw. Wangentiefe können abweichen


 Fenilife Fenster fürs Leben.	Fenilife HST 68	FORMAT: A3 Gez: SP
	Detail Mittelpartie Schema C	Mst: 1:1 Z.Nr.:

Fritschi Fensterbau AG
Grundstrasse 39
8196 Wil/ZH



Tel. 043 433 33 66
Fax 043 433 33 67
info@fritschi-fensterbau.ch
www.fritschi-fensterbau.ch

Gez: 01.01.2014
Rev:
Druck: 19.08.2017

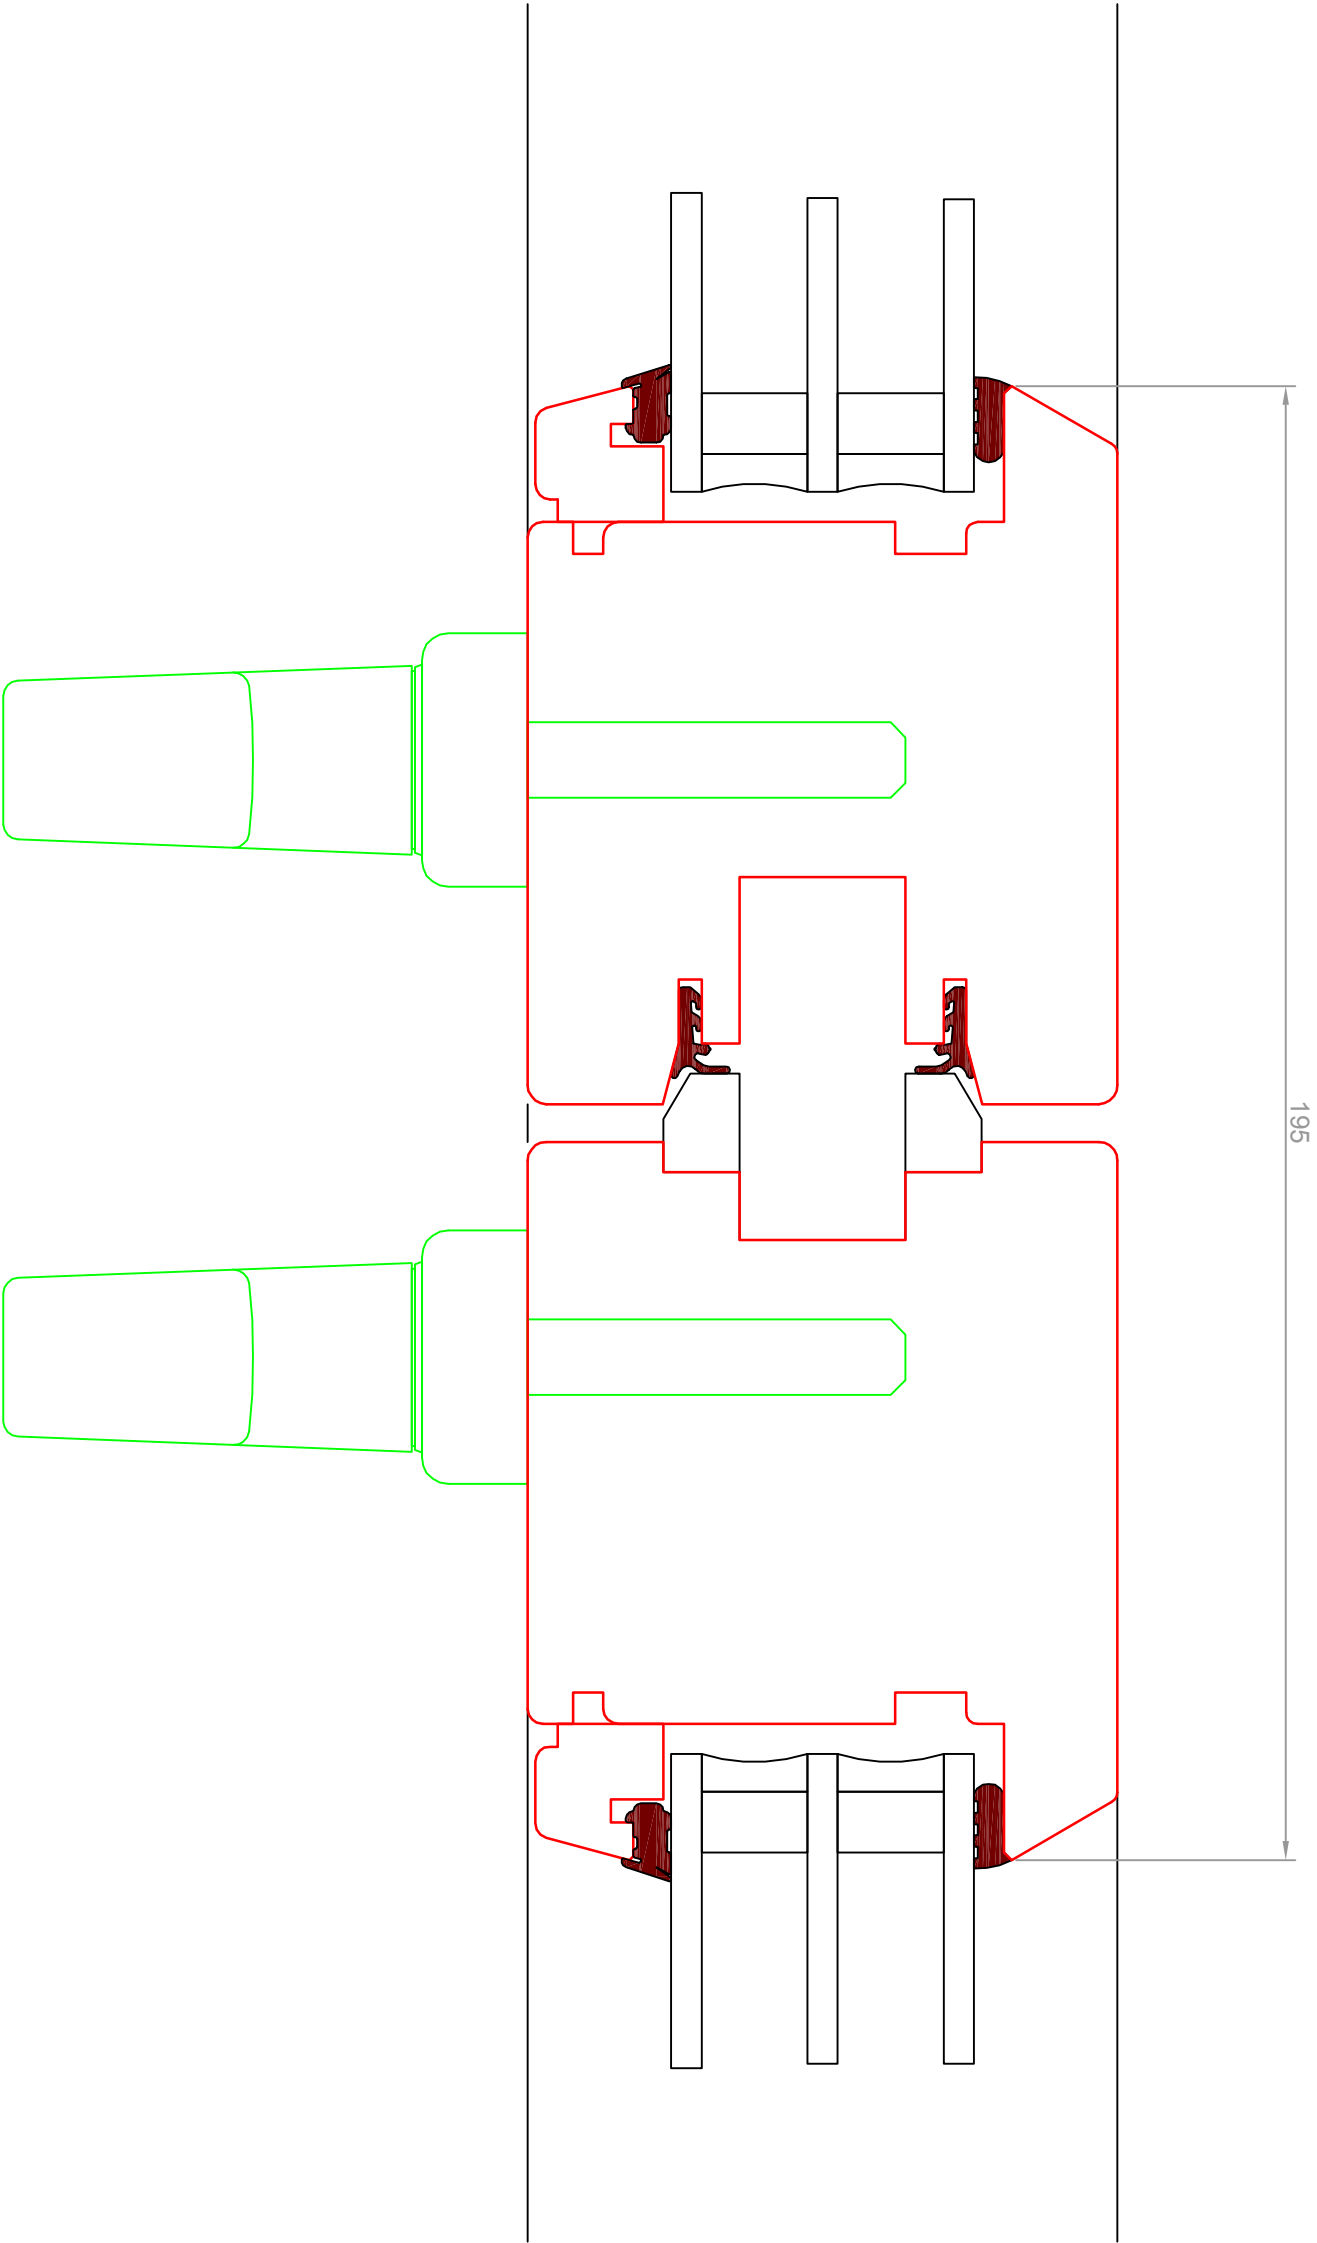

Standardschnitt Glasstärke bzw. Wangentiefe können abweichen



Fenster fürs Leben.

Fenilife PUR HST 68

Detail Mittelpartie Schema C

FORMAT: A3
Gez: SP

Mst: 1:1
Z.Nr.:

Fritschi Fensterbau AG
Grundstrasse 39
8196 Wil/ZH



Tel. 043 433 33 66
Fax 043 433 33 67
info@fritschi-fensterbau.ch
www.fritschi-fensterbau.ch

Gez: 01.01.2014
Rev:
Druck: 19.08.2017