



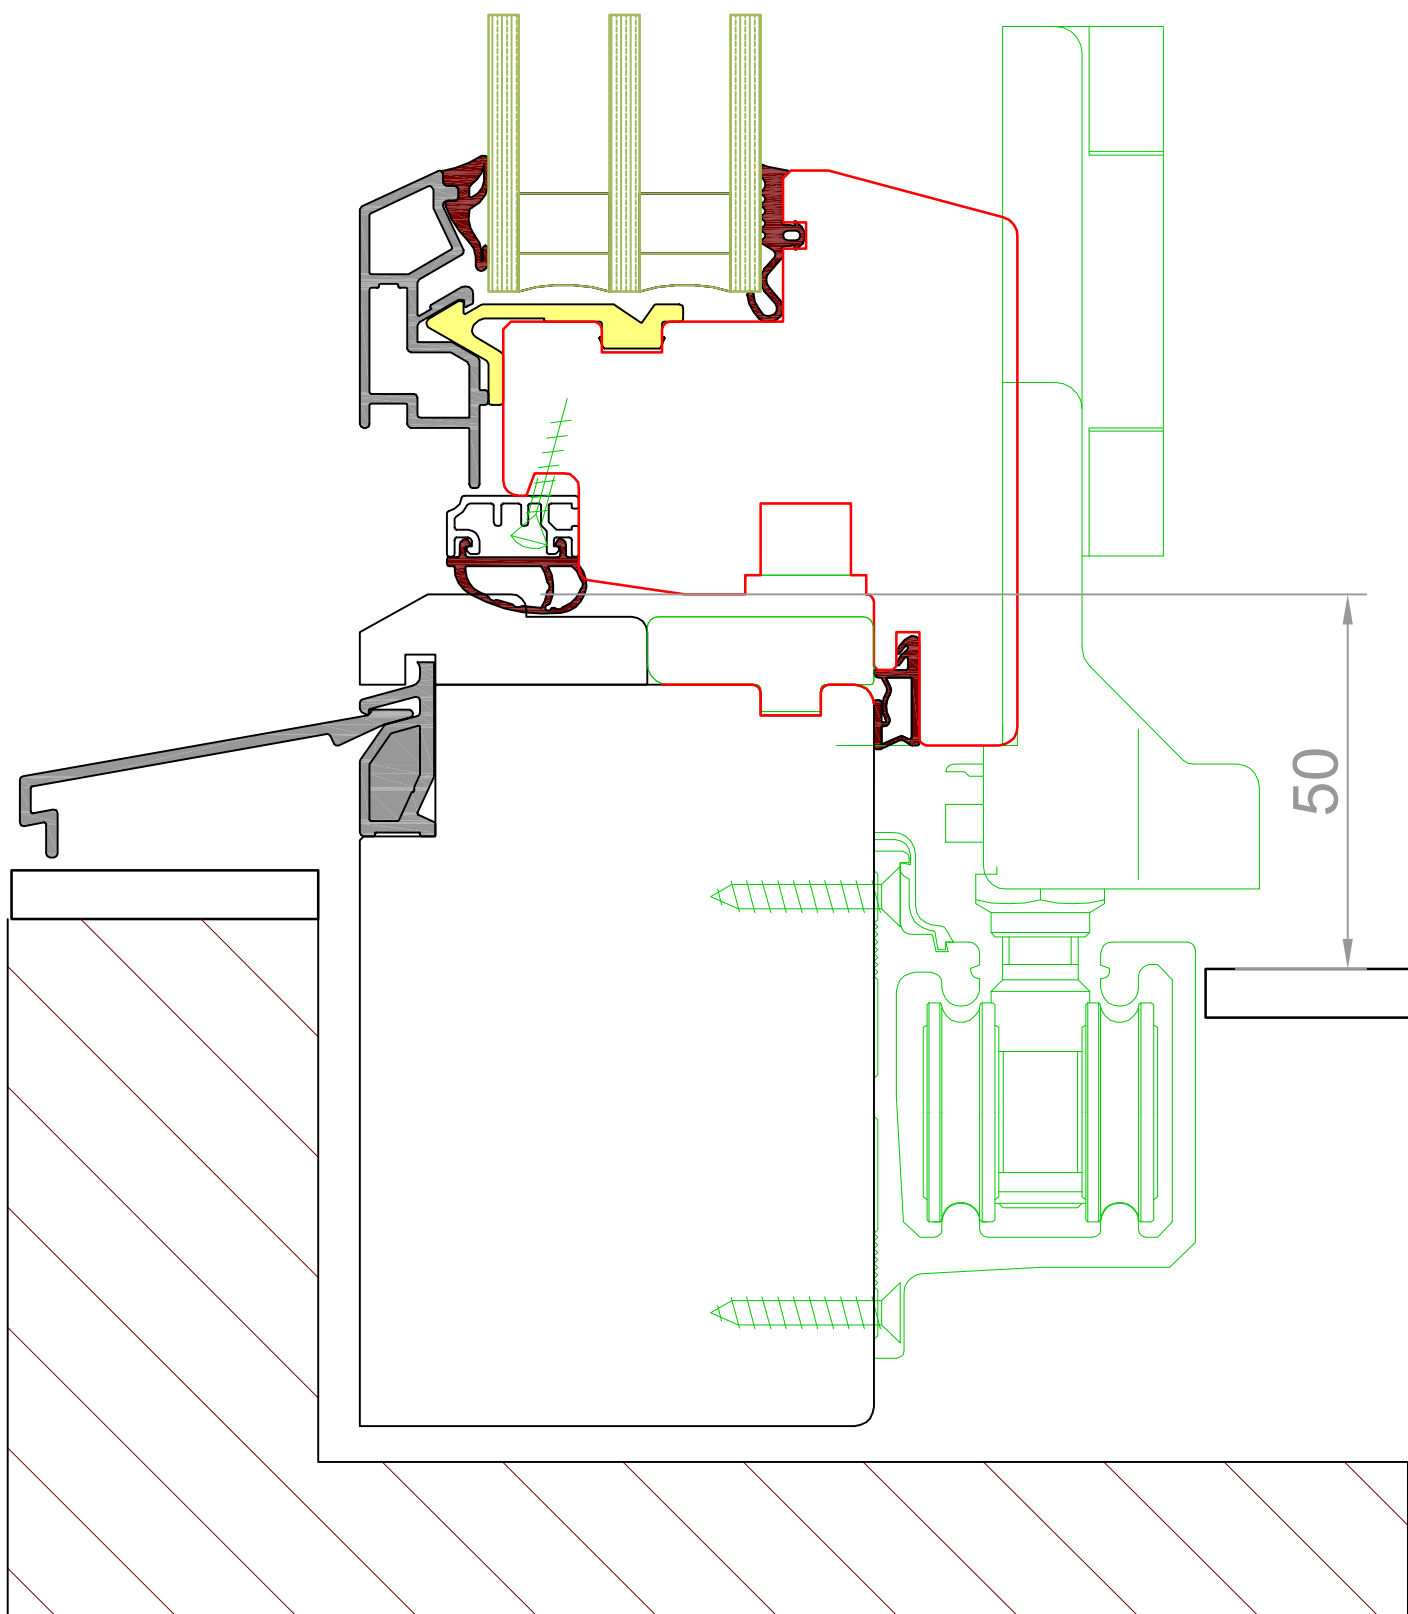


Standardschnitt Glasstärke bzw. Wangentiefe können abweichen

 fenlife Fenster fürs Leben.	fenlife Eco 68	FORMAT: A4 Gez: SP
	Detail unten FS-Portal Transit	Mst: 1:1 Z.Nr.:
Fritschi Fensterbau AG Grundstrasse 39 8196 Wil/ZH	 Tel. 043 433 33 66 Fax 043 433 33 67 info@fritschi-fensterbau.ch www.fritschi-fensterbau.ch	Gez: 01.01.2014 Rev: Druck: 10.11.2017

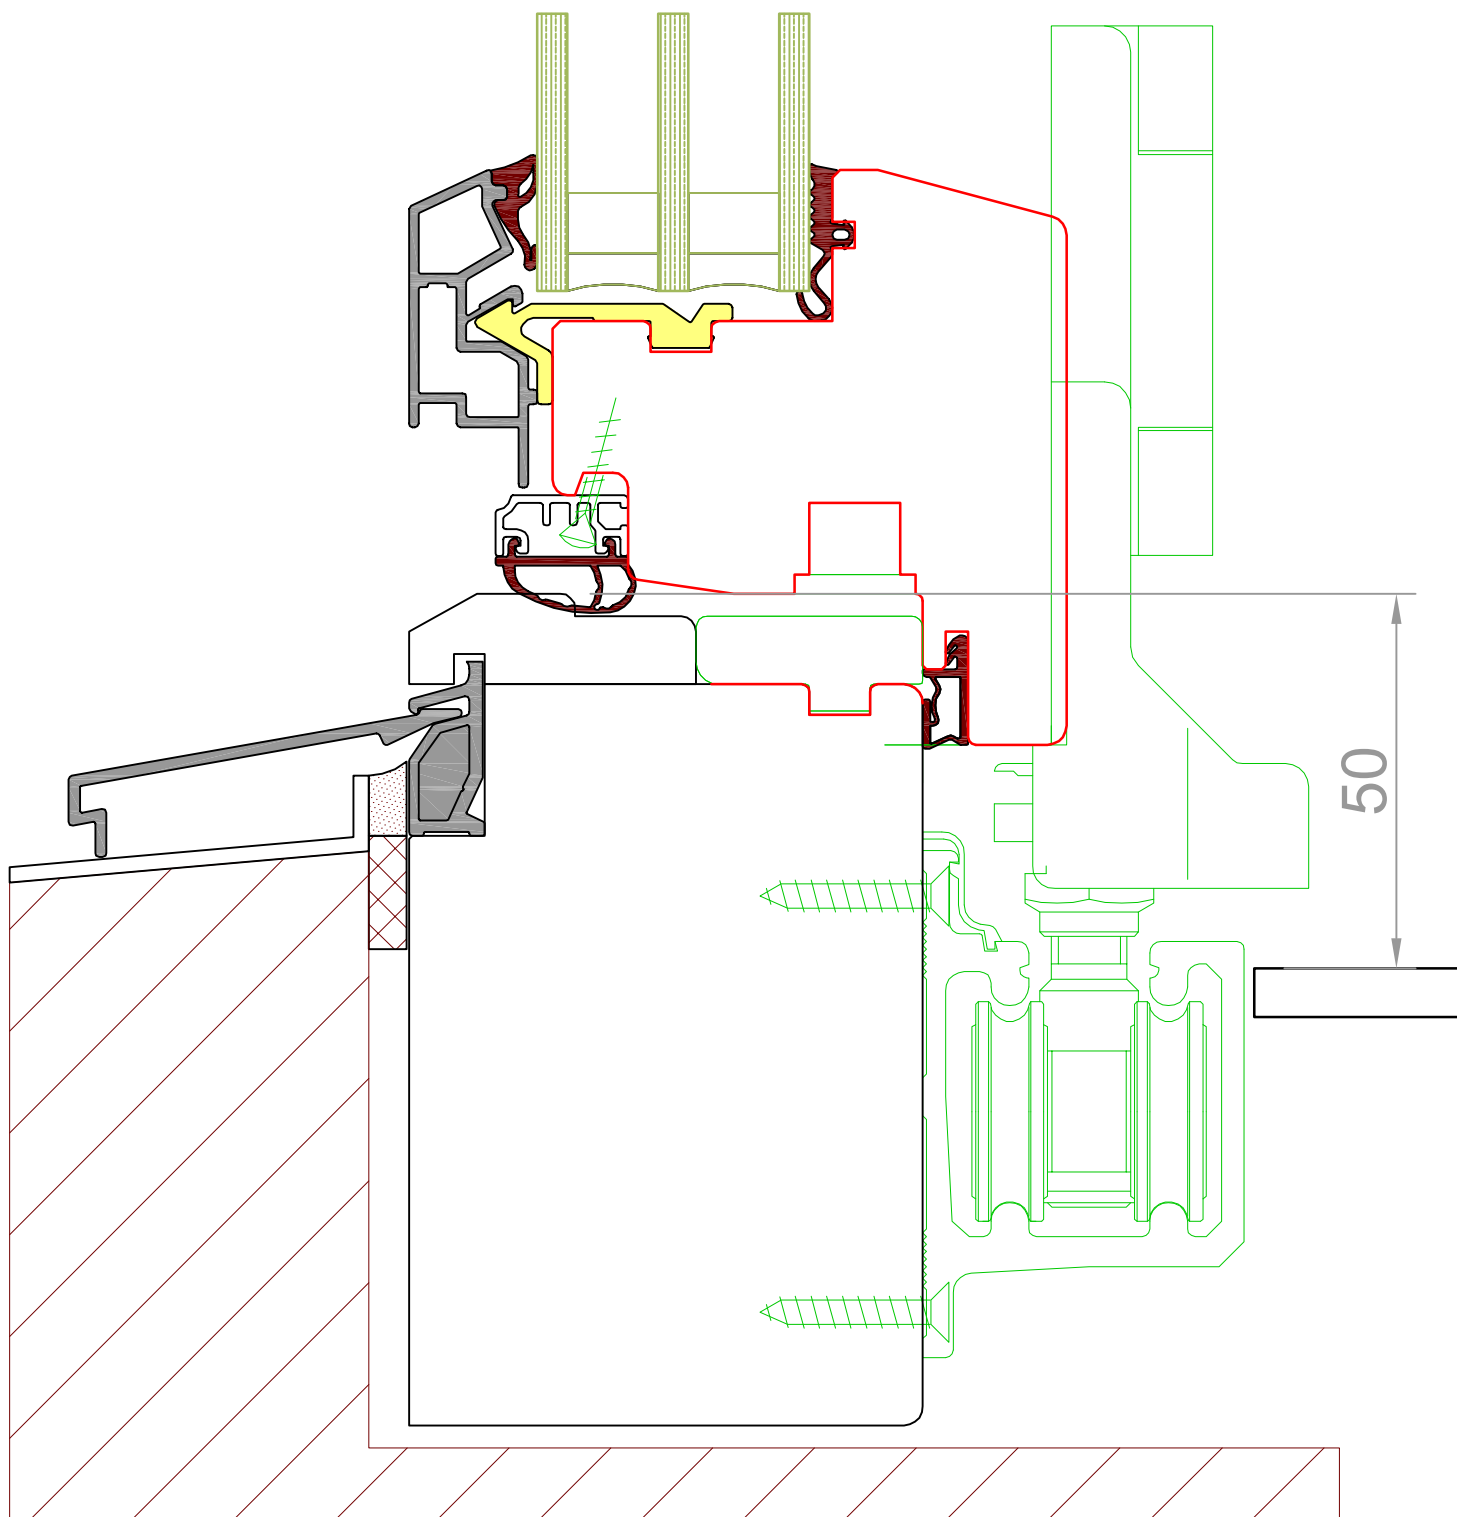


Standardschnitt Glasstärke bzw. Wangentiefe können abweichen

 fenlife Fenster fürs Leben.	Fenlife PRO 68	FORMAT: A4 Gez: SP
	Detail unten FS-Portal Transit	Mst: 1:1 Z.Nr.:
Fritschi Fensterbau AG Grundstrasse 39 8196 Wil/ZH		Tel. 043 433 33 66 Fax 043 433 33 67 info@fritschi-fensterbau.ch www.fritschi-fensterbau.ch
		Gez: 01.01.2014 Rev: Druck: 10.11.2017

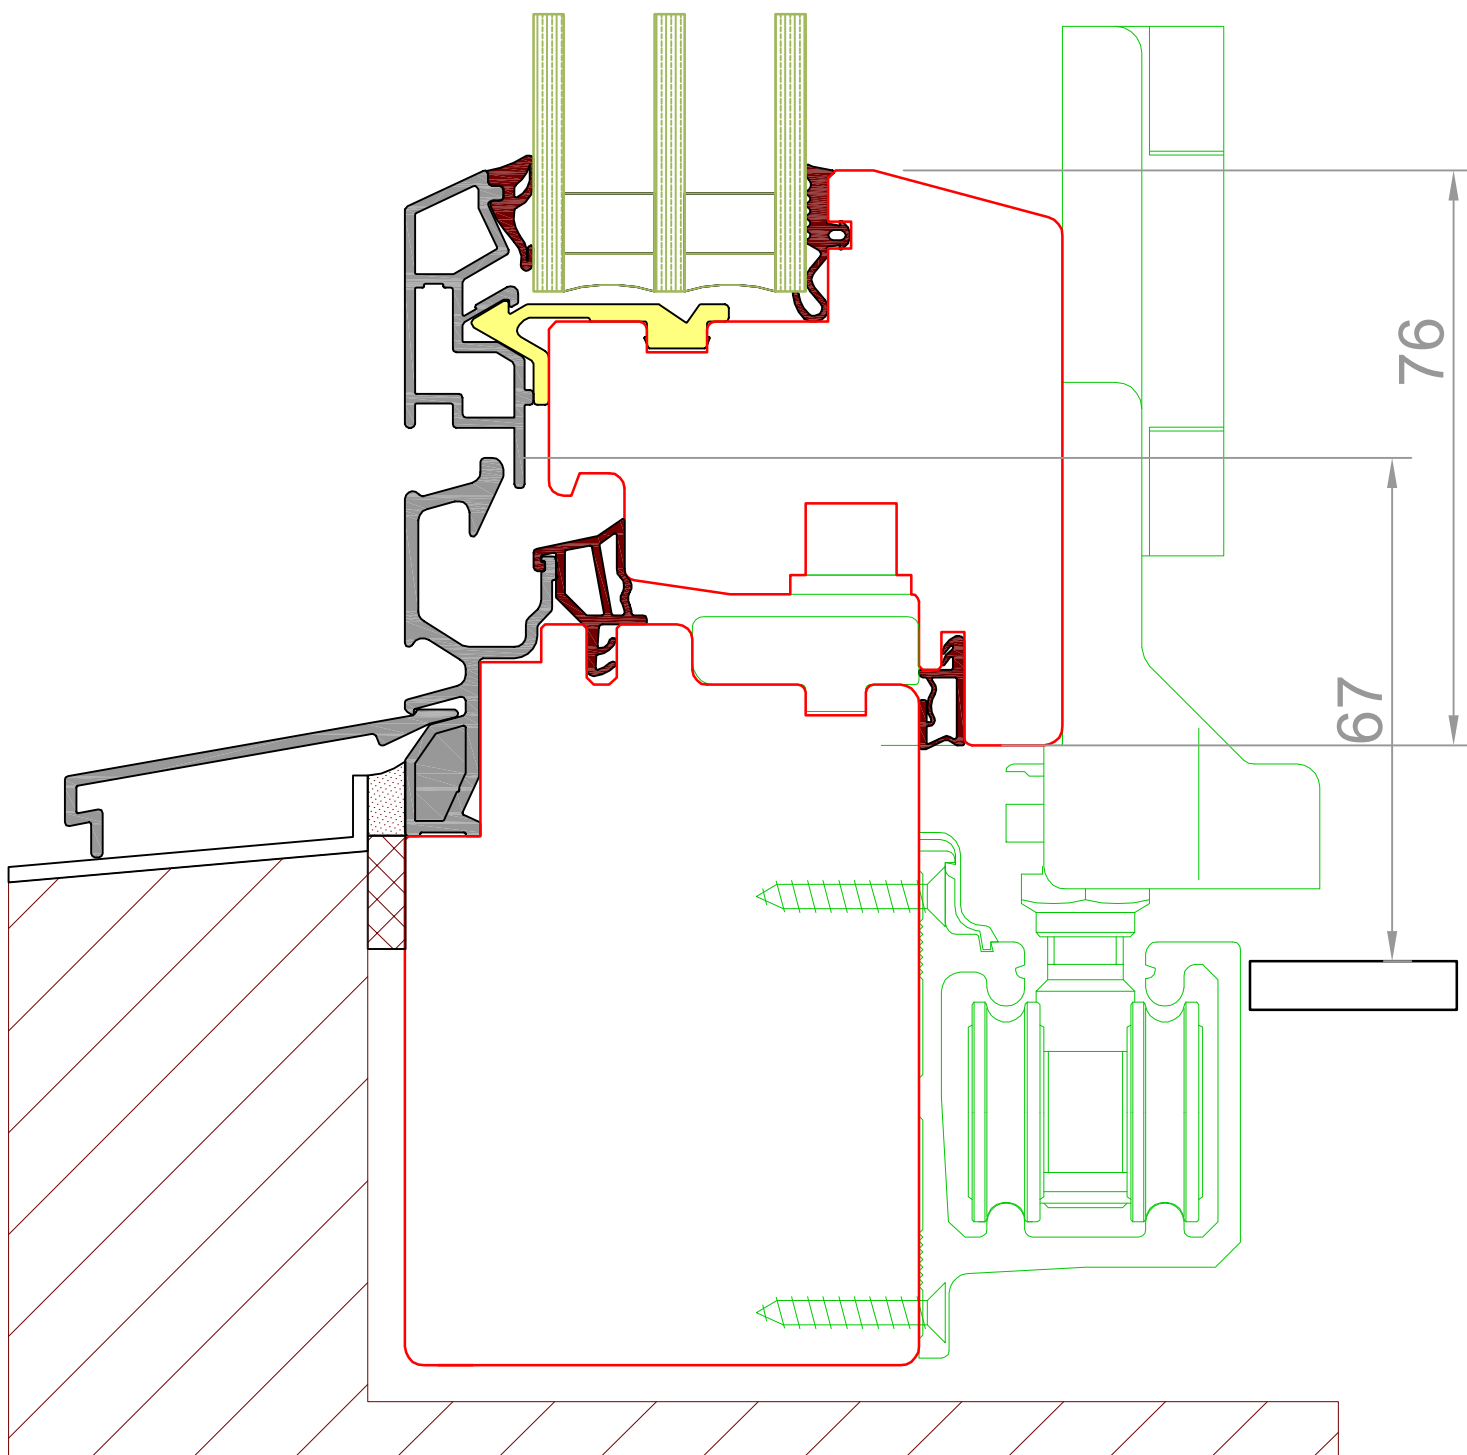

Standardschnitt Glasstärke bzw. Wangentiefe können abweichen

 fenlife Fenster fürs Leben.	Fenlife PRO 68	FORMAT: A4 Gez: SP
	Detail unten FS-Portal	Mst: 1:1 Z.Nr.:
Fritschi Fensterbau AG Grundstrasse 39 8196 Wil/ZH	 Tel. 043 433 33 66 Fax 043 433 33 67 info@fritschi-fensterbau.ch www.fritschi-fensterbau.ch	Gez: 01.01.2014 Rev: Druck: 10.11.2017

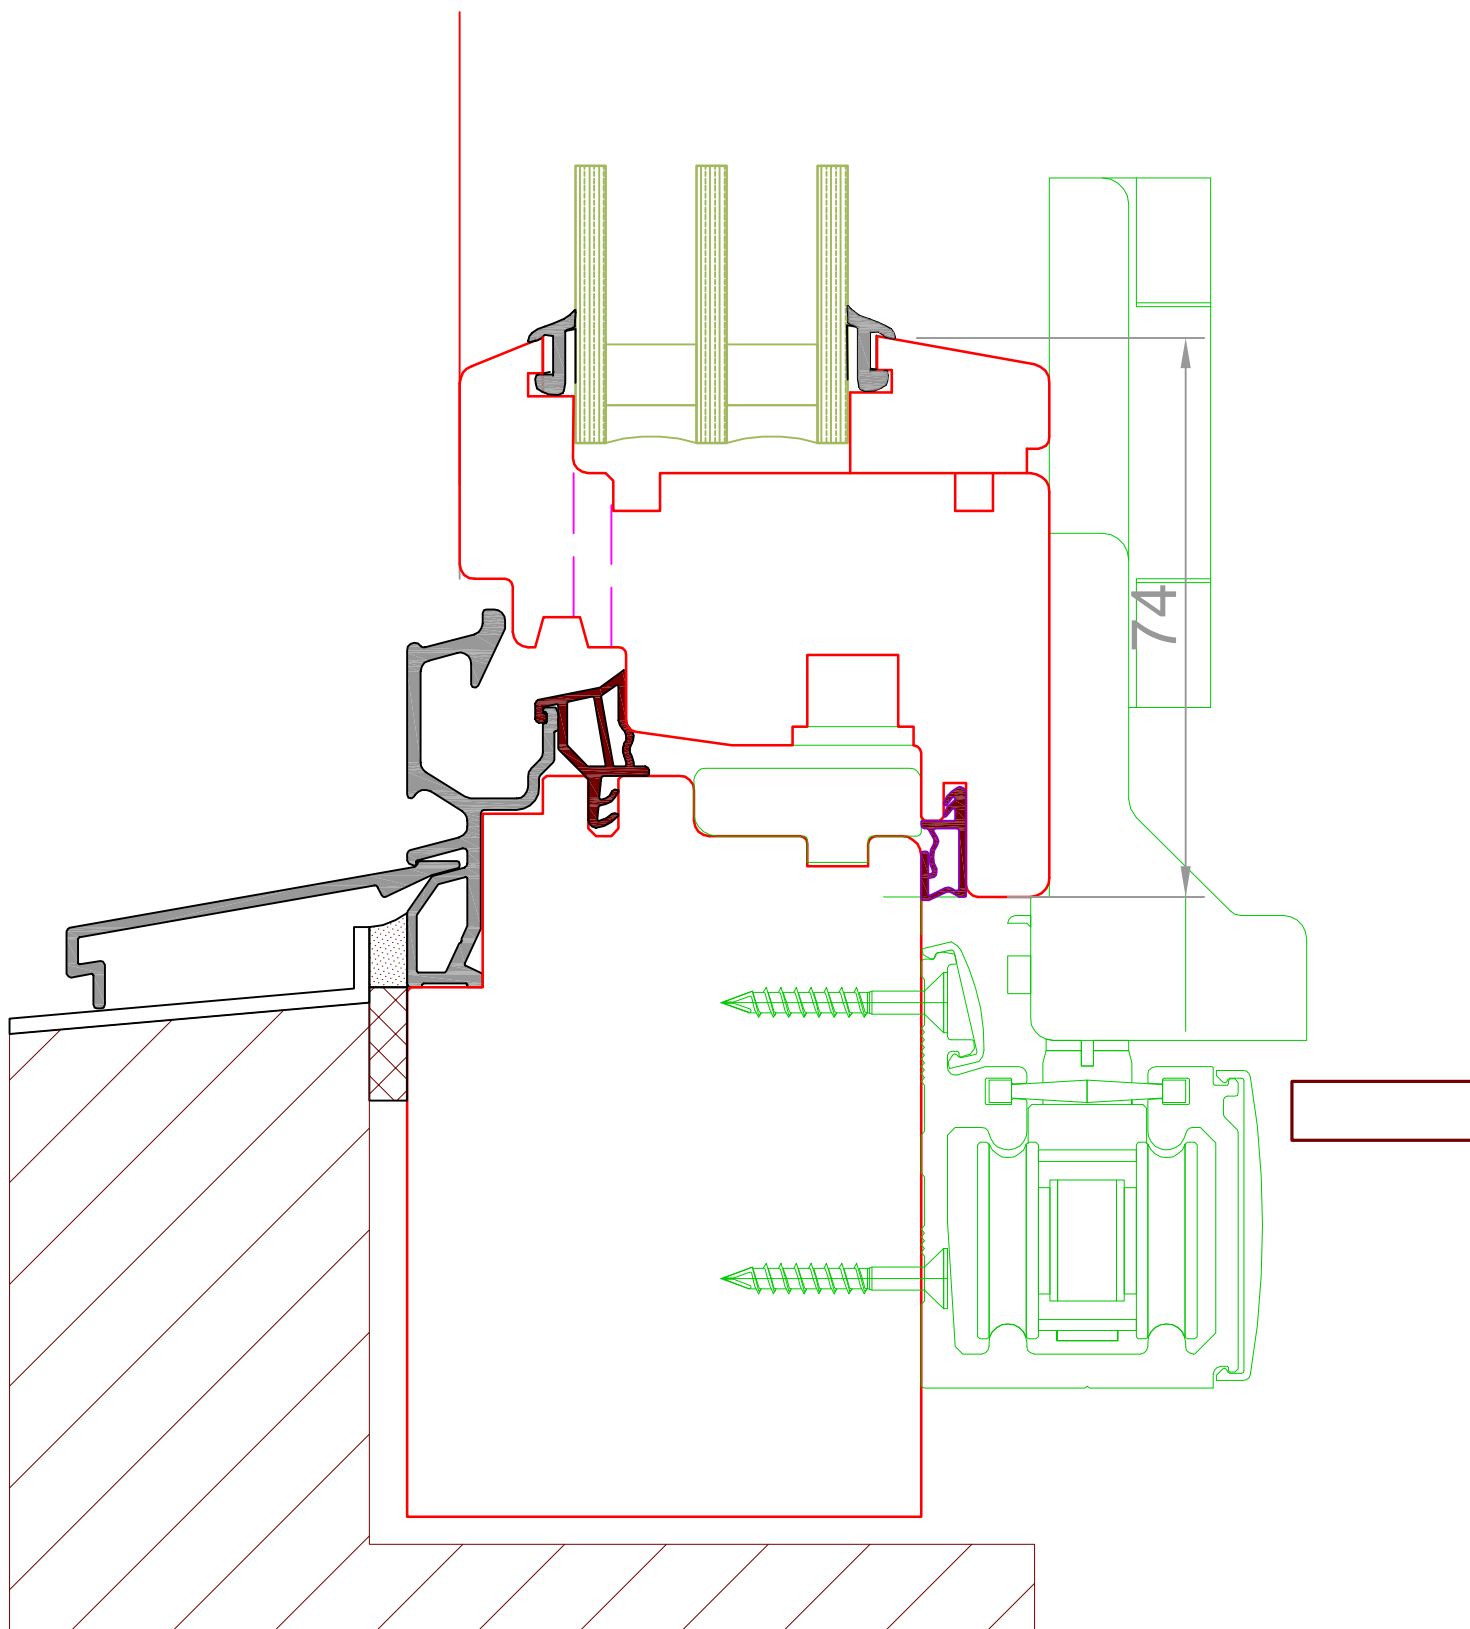

Standardschnitt Glasstärke bzw. Wangentiefe können abweichen



Fenlife PUR 68

FORMAT: A4
Gez: SP

Detail unten FS-Portal

Mst: 1:1
Z.Nr.:

Fritschi Fensterbau AG
Grundstrasse 39
8196 Wil/ZH



Tel. 043 433 33 66
Fax 043 433 33 67
info@fritschi-fensterbau.ch
www.fritschi-fensterbau.ch

Gez: 01.01.2014
Rev:
Druck: 10.11.2017