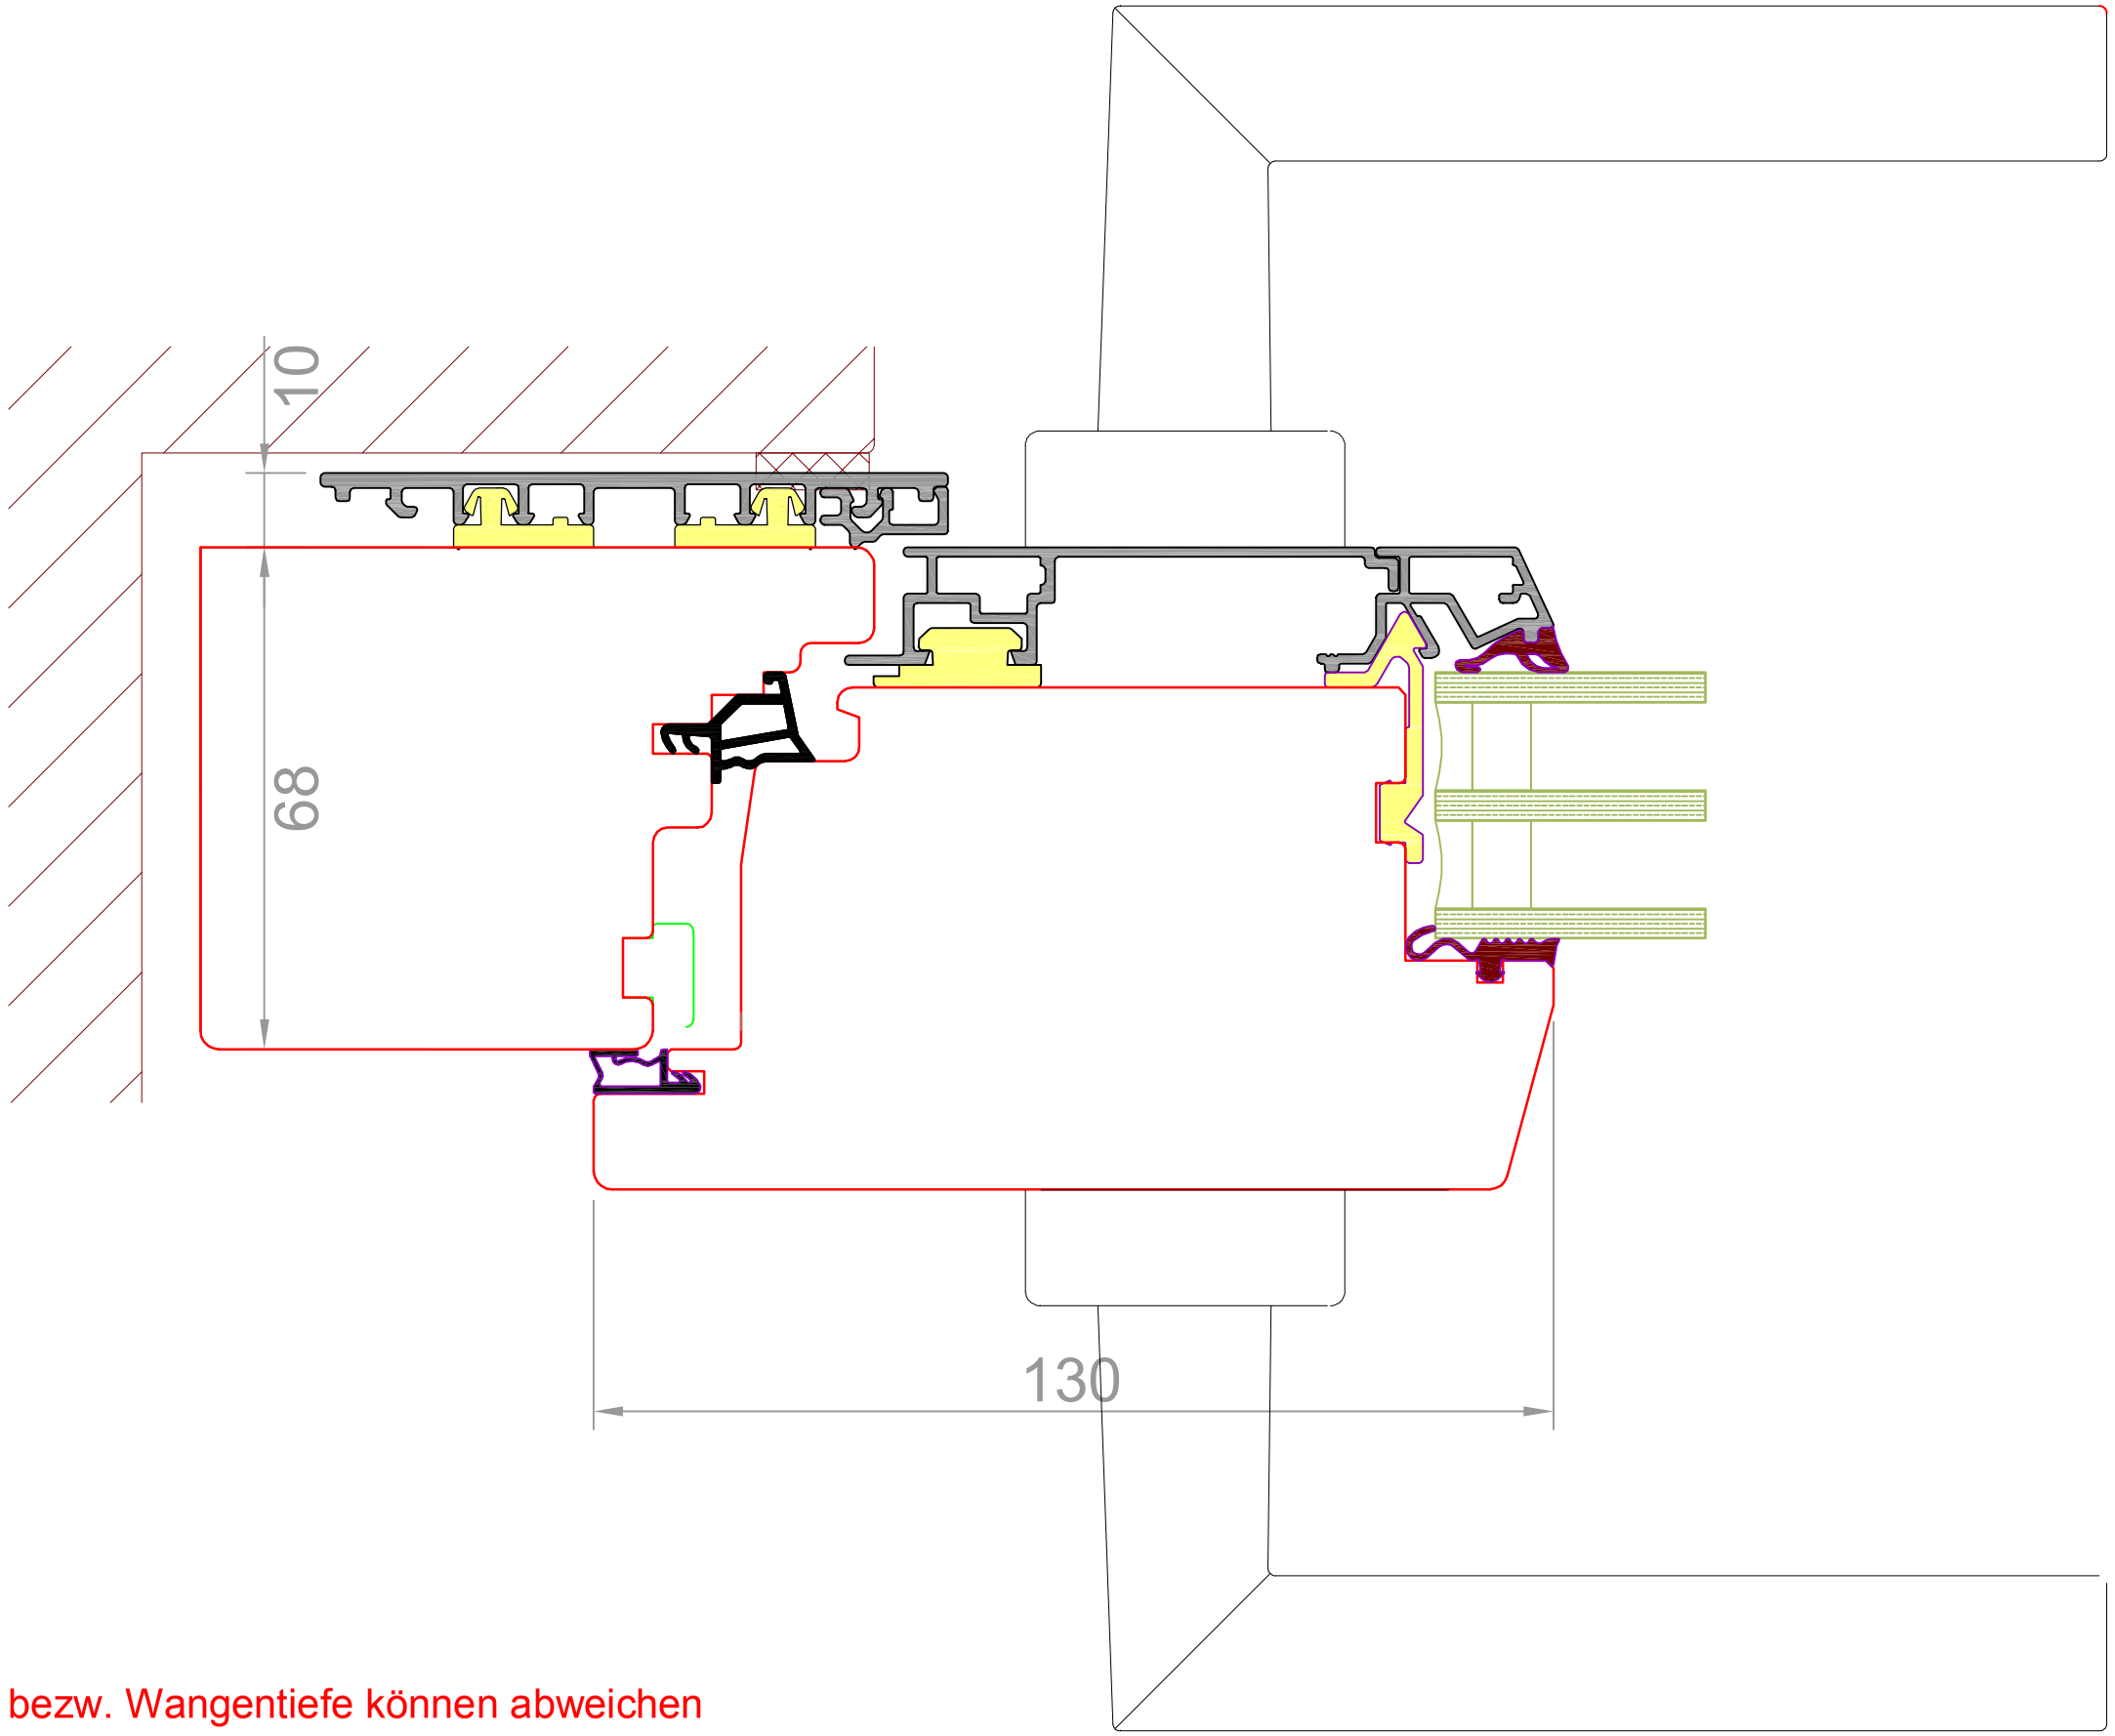

Standardschnitt Glasstärke bezw. Wangentiefe können abweichen

fenlife Fenster fürs Leben.	Fenlife PRO 68	FORMAT: A3 Gez: SP
	Detail Haustüre seitlich Schloss	Mst: 1:1 Z.Nr.:
Fritschi Fensterbau AG Grundstrasse 39 8196 Wil/ZH	Tel. 043 433 33 66 Fax 043 433 33 67 info@fritschi-fensterbau.ch www.fritschi-fensterbau.ch	Gez: 01.01.2014 Rev: Druck:23.09.2017

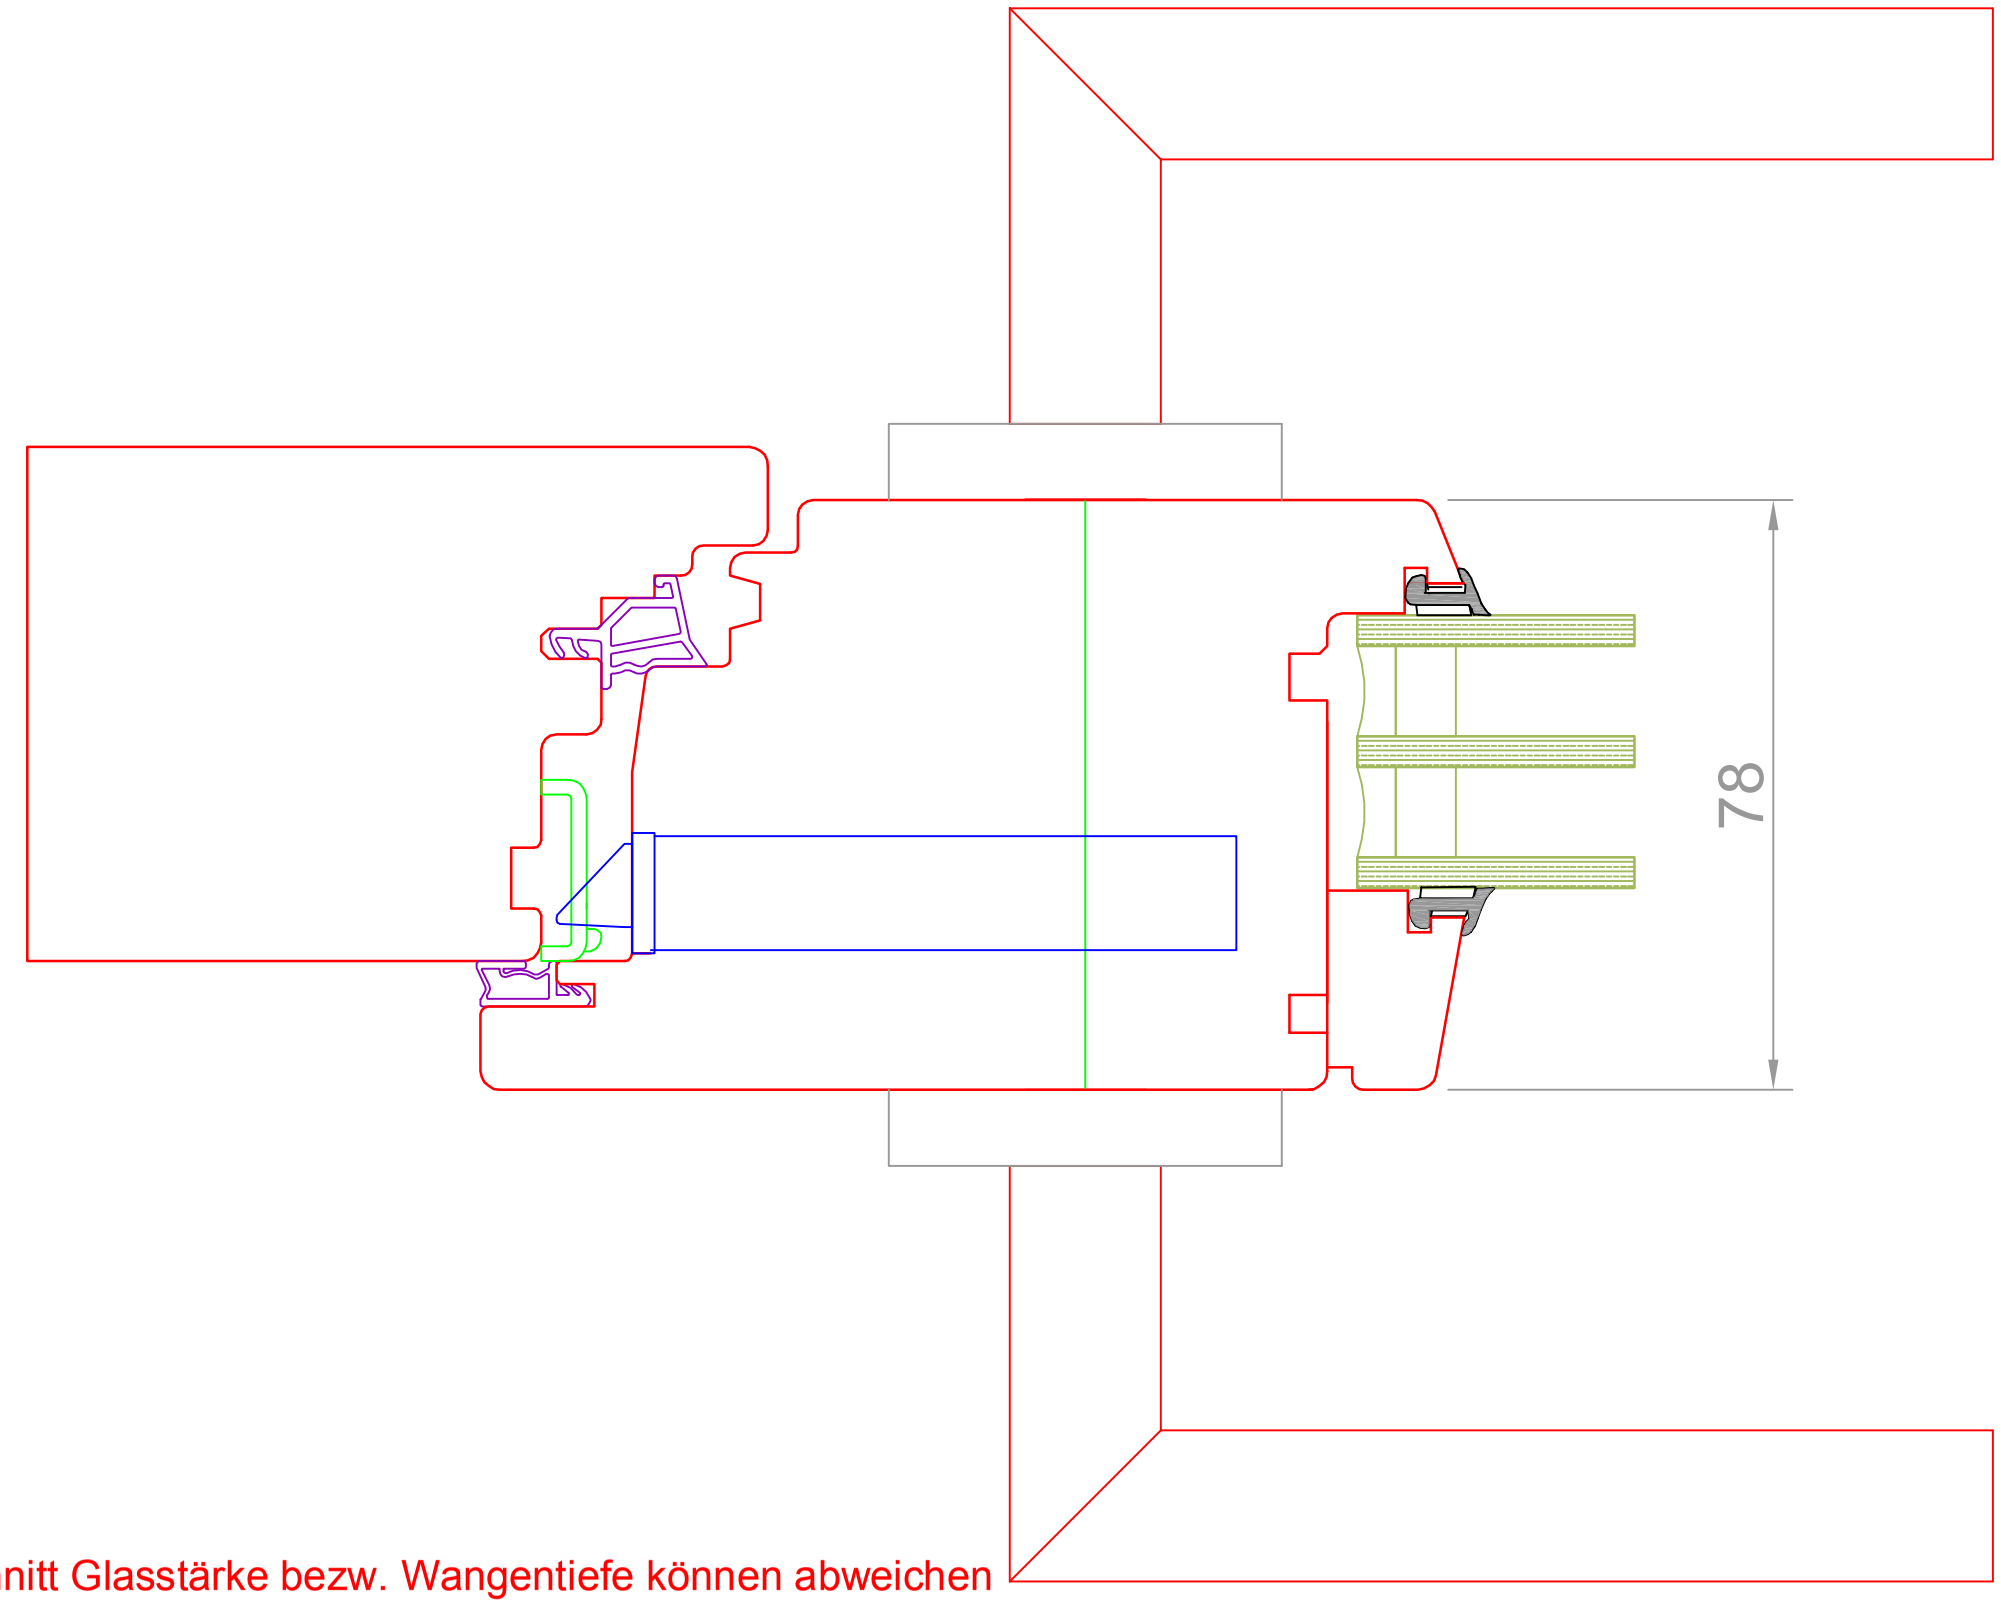

Standardschnitt Glasstärke bezw. Wangentiefe können abweichen

fenlife Fenster fürs Leben.	Fenlife PUR 68	FORMAT: A3 Gez: SP
	Detail Haustüre Schlossseite	Mst: 1:1 Z.Nr.:
Fritschi Fensterbau AG Grundstrasse 39 8196 Wil/ZH FRITSCHI Tel. 043 433 33 66 Fax 043 433 33 67 info@fritschi-fensterbau.ch www.fritschi-fensterbau.ch		Gez: 01.01.2014 Rev: Druck:19.08.2017