



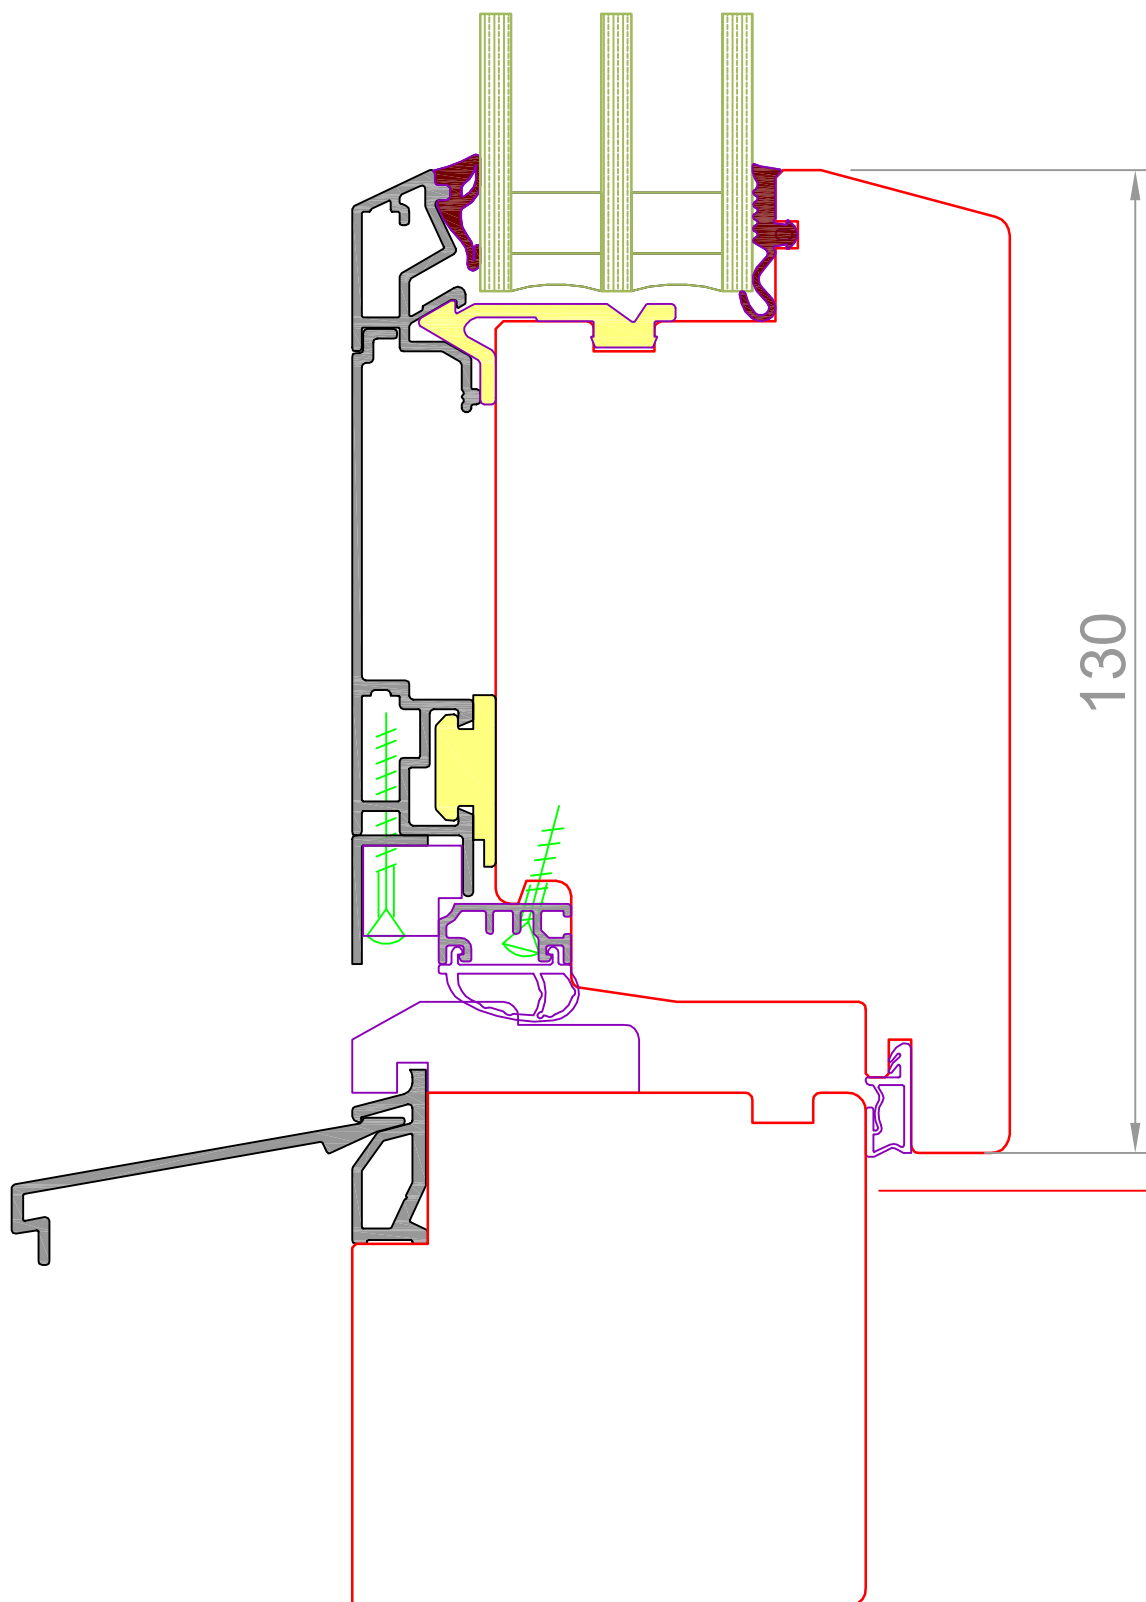

Standardschnitt Glasstärke bzw. Wangentiefe können abweichen

 fenlife Fenster fürs Leben.	Fenlife PRO 68	FORMAT: A4 Gez: SP
	Detail unten Haustüre	Mst: 1:1 Z.Nr.:
Fritschi Fensterbau AG Grundstrasse 39 8196 Wil/ZH		Tel. 043 433 33 66 Fax 043 433 33 67 info@fritschi-fensterbau.ch www.fritschi-fensterbau.ch
		Gez: 01.01.2014 Rev: Druck: 10.11.2017

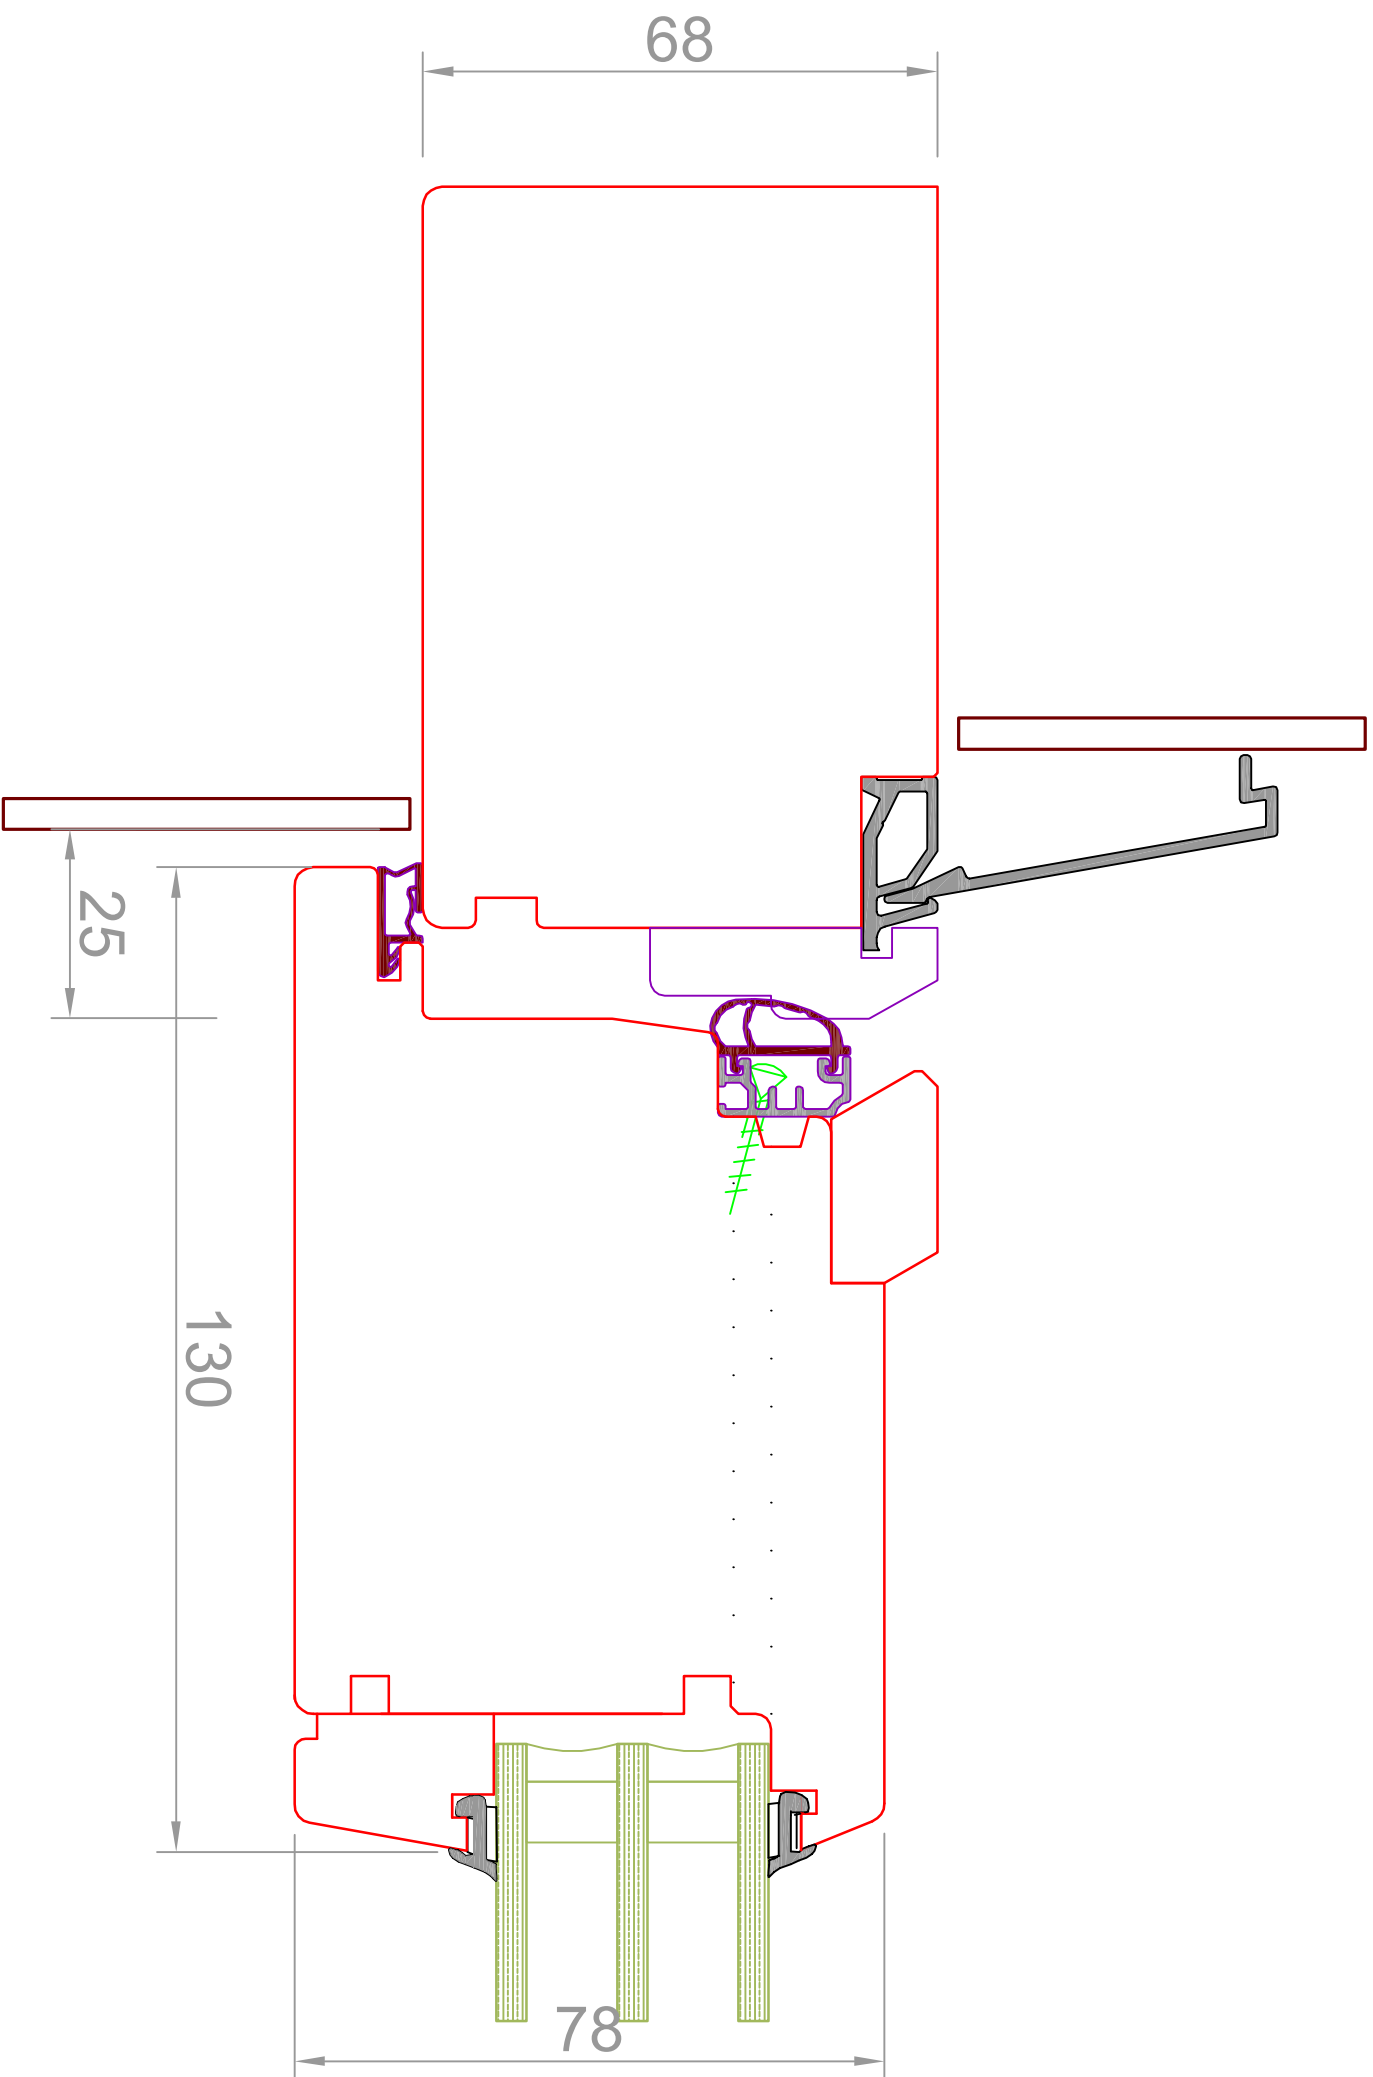

Standardschnitt Glasstärke bzw. Wangentiefe können abweichen

 Fenilife Fenster fürs Leben.	Fenilife PUR 68	FORMAT: A3 Gez: SP
	Detail Haustüre unten	Mst: 1:1 Z.Nr.:
Fritschi Fensterbau AG Grundstrasse 39 8196 Wil/ZH		
 FRITSCHI		
Tel. 043 433 33 66 Fax 043 433 33 67 info@fritschi-fensterbau.ch www.fritschi-fensterbau.ch		Gez: 01.01.2014 Rev: Druck: 19.08.2017