



Standardschnitt Glasstärke bzw. Wangentiefe können abweichen

 <p>fenlife Fenster fürs Leben.</p>	Fenlife ECO 68	FORMAT: A4 Gez: SP
	Detail oben Haustüre	Mst: 1:1 Z.Nr.:
<p>Fritschi Fensterbau AG Grundstrasse 39 8196 Wil/ZH</p> 	<p>Tel. 043 433 33 66 Fax 043 433 33 67 info@fritschi-fensterbau.ch www.fritschi-fensterbau.ch</p>	<p>Gez: 01.01.2014 Rev: Druck:10.11.2017</p>

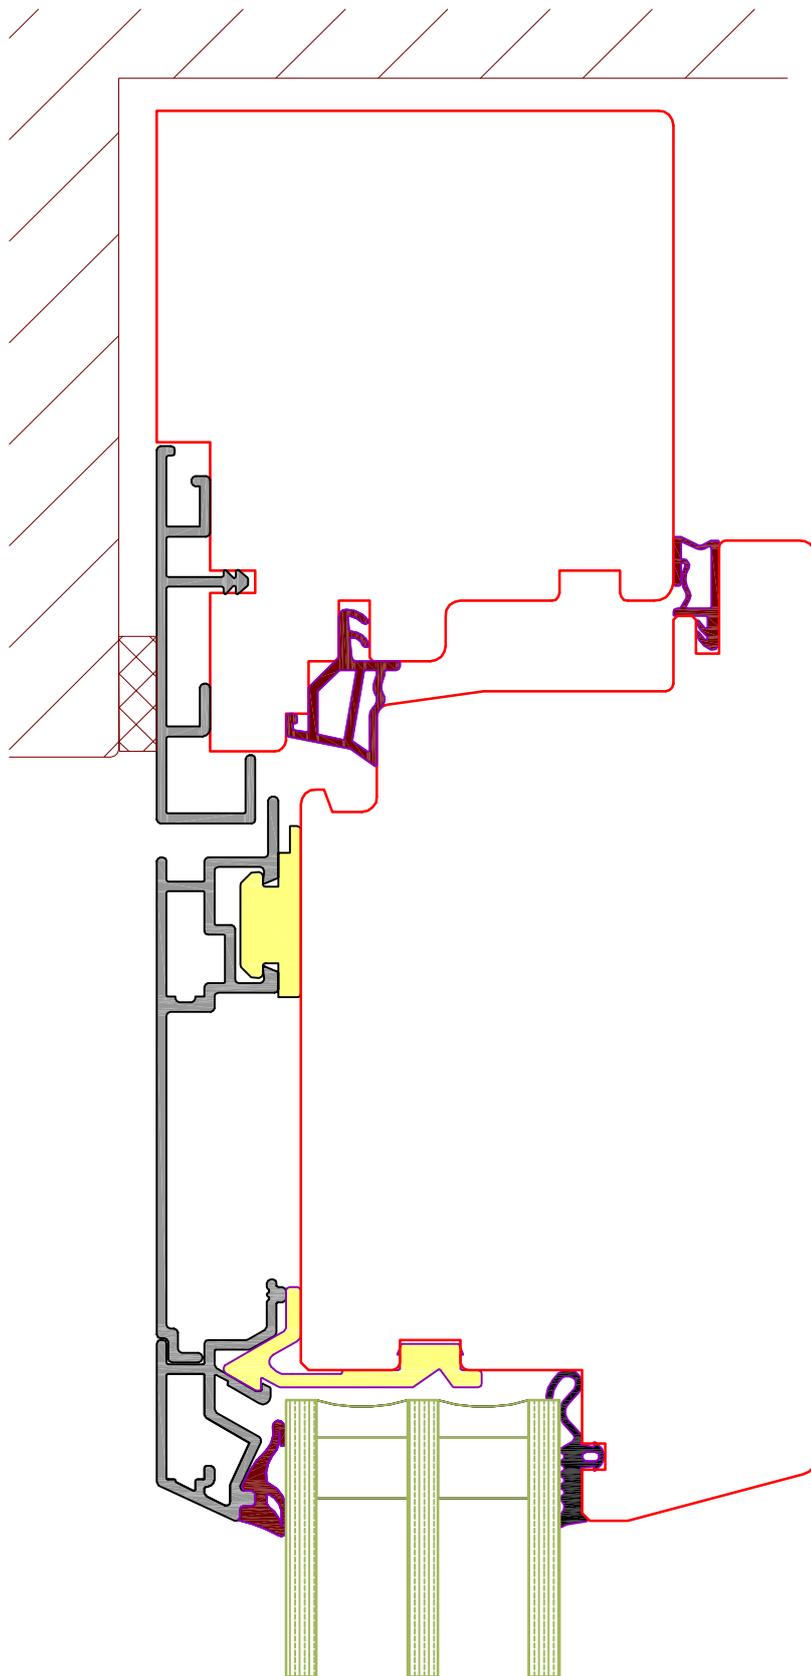

Standardschnitt Glasstärke bzw. Wangentiefe können abweichen

 fenlife Fenster fürs Leben.	Fenlife PRO 68	FORMAT: A4 Gez: SP
	Detail oben Haustüre	Mst: 1:1 Z.Nr.:
Fritschi Fensterbau AG Grundstrasse 39 8196 Wil/ZH		Tel. 043 433 33 66 Fax 043 433 33 67 info@fritschi-fensterbau.ch www.fritschi-fensterbau.ch
		Gez: 01.01.2014 Rev: Druck:10.11.2017

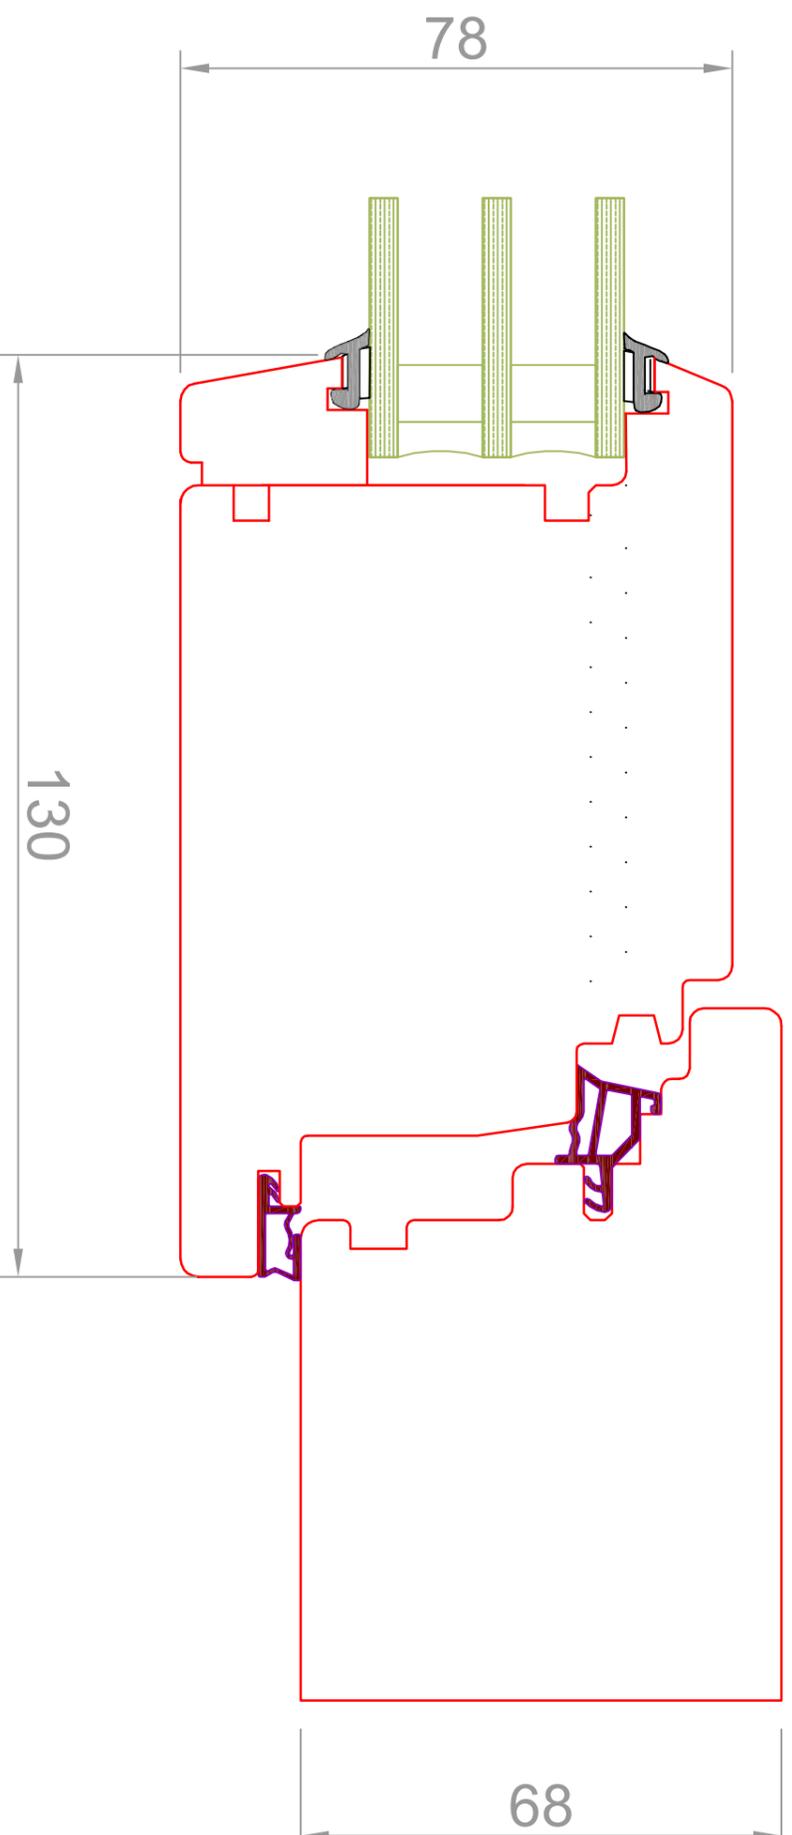

Standardschnitt Glasstärke bzw. Wangentiefe können abweichen

 fenilife Fenster fürs Leben.	Fenilife PUR 68	FORMAT: A3
	Detail Haustüre oben	Gez: SP
		Mst: 1:1
		Z.Nr.:

Fritschi Fensterbau AG
 Grundstrasse 39
 8196 Wil/ZH



Tel. 043 433 33 66
 Fax 043 433 33 67
 info@fritschi-fensterbau.ch
 www.fritschi-fensterbau.ch

Gez: 01.01.2014
 Rev:
 Druck: 19.08.2017