



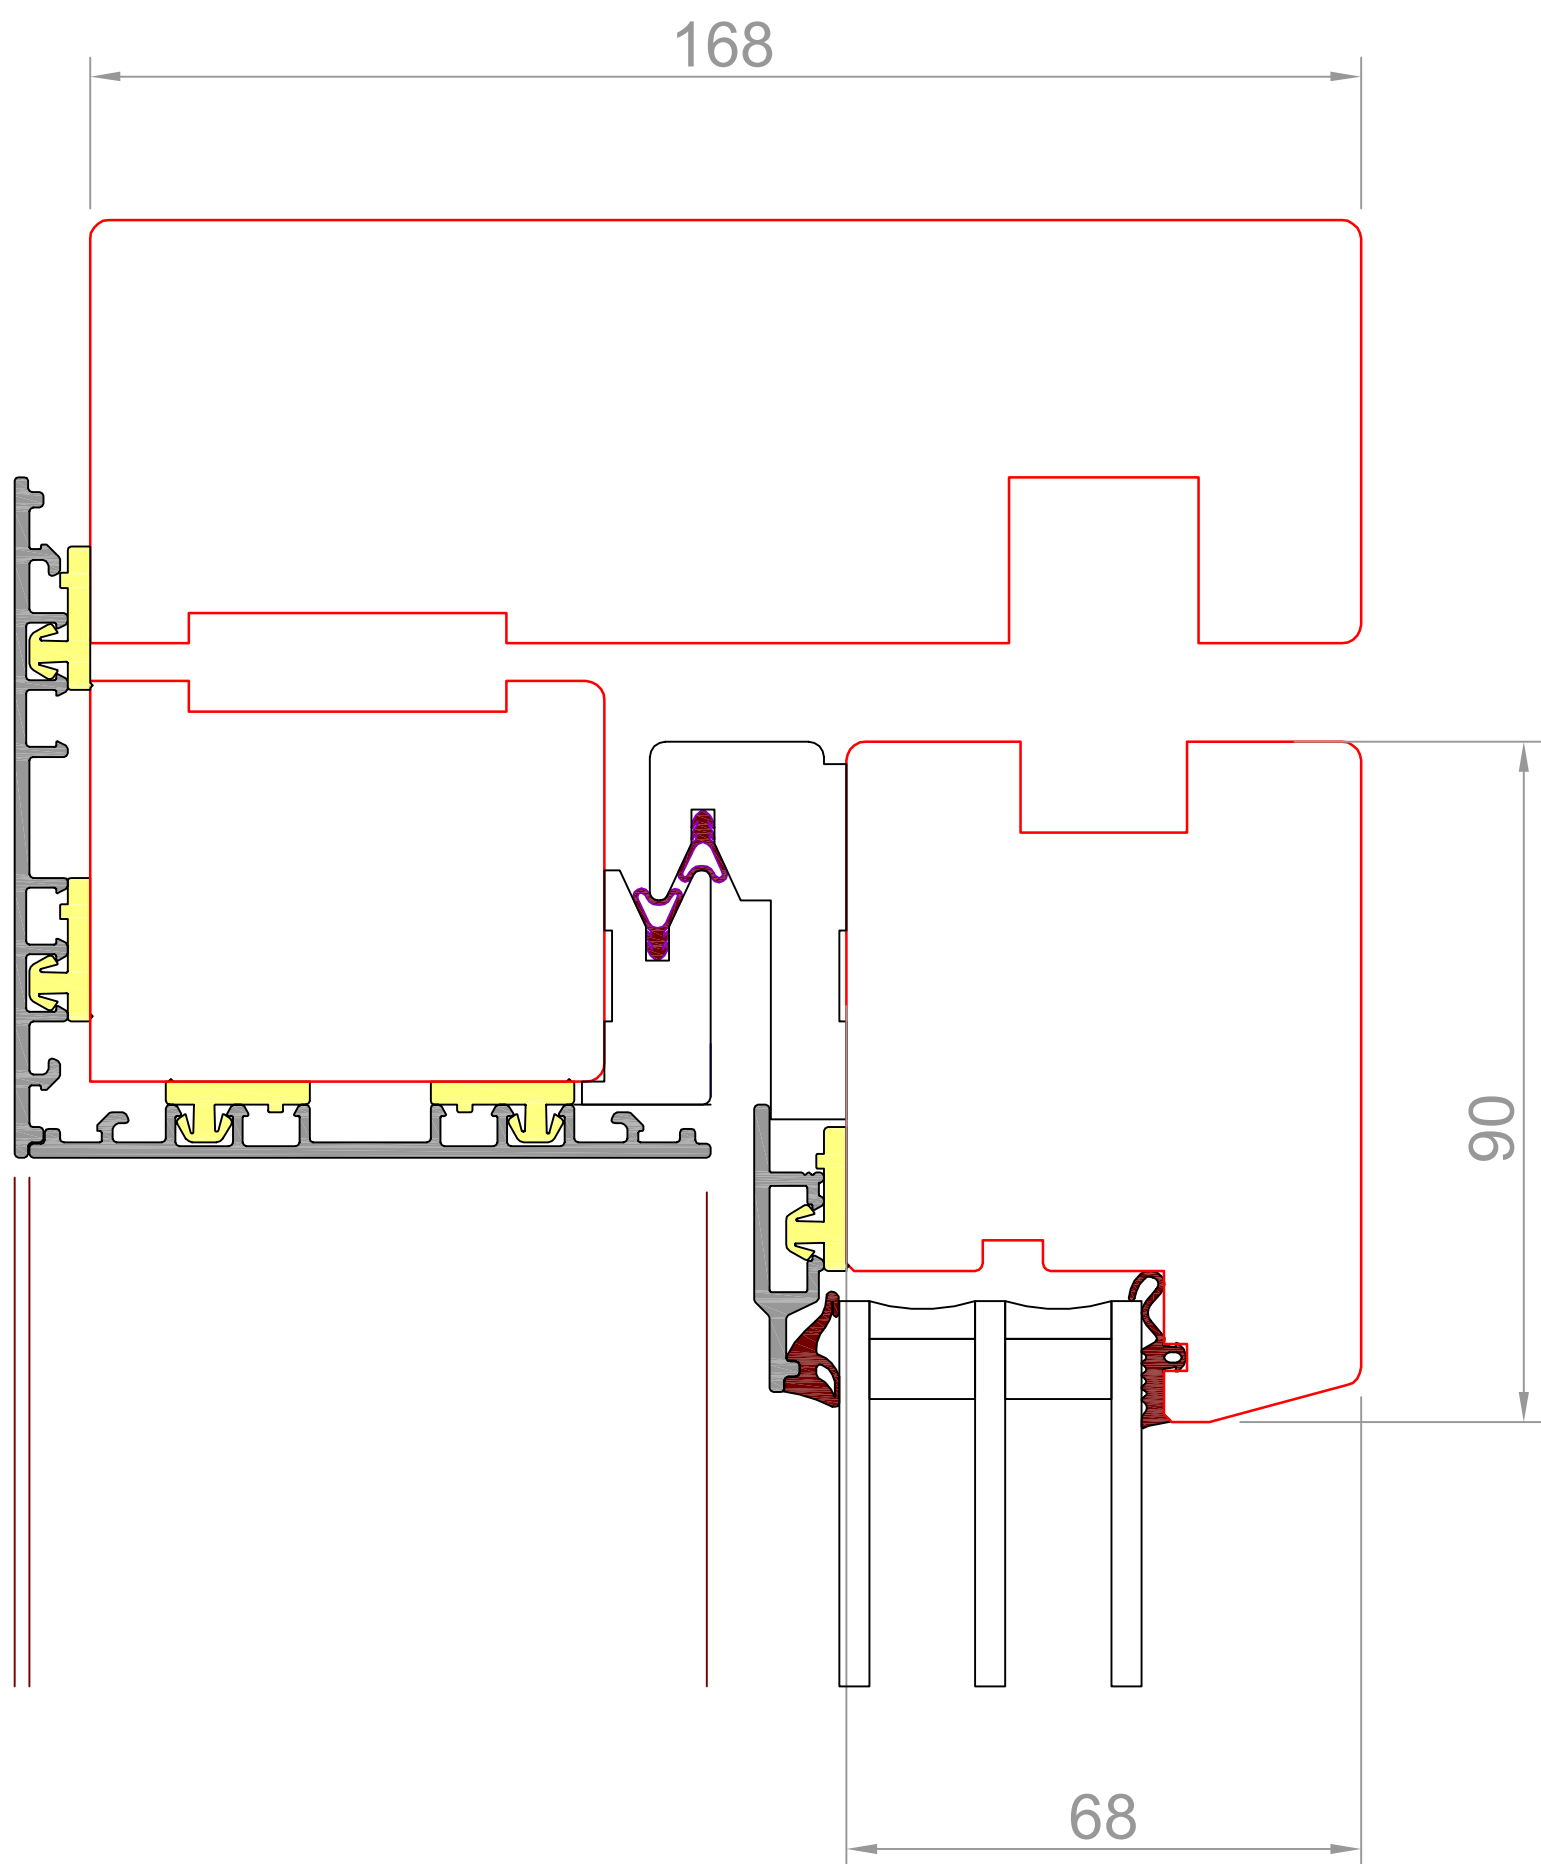


Standardschnitt Glasstärke bzw. Wangentiefe können abweichen

 Fenlife Fenster fürs Leben.	Fenlife HST 68	FORMAT: A3 Gez: SP
	Detail oben Flügel	Mst: 1:1 Z.Nr.:
Fritschi Fensterbau AG Grundstrasse 39 8196 Wil/ZH		Tel. 043 433 33 66 Fax 043 433 33 67 info@fritschi-fensterbau.ch www.fritschi-fensterbau.ch
		Gez: 01.01.2014 Rev: Druck: 19.08.2017

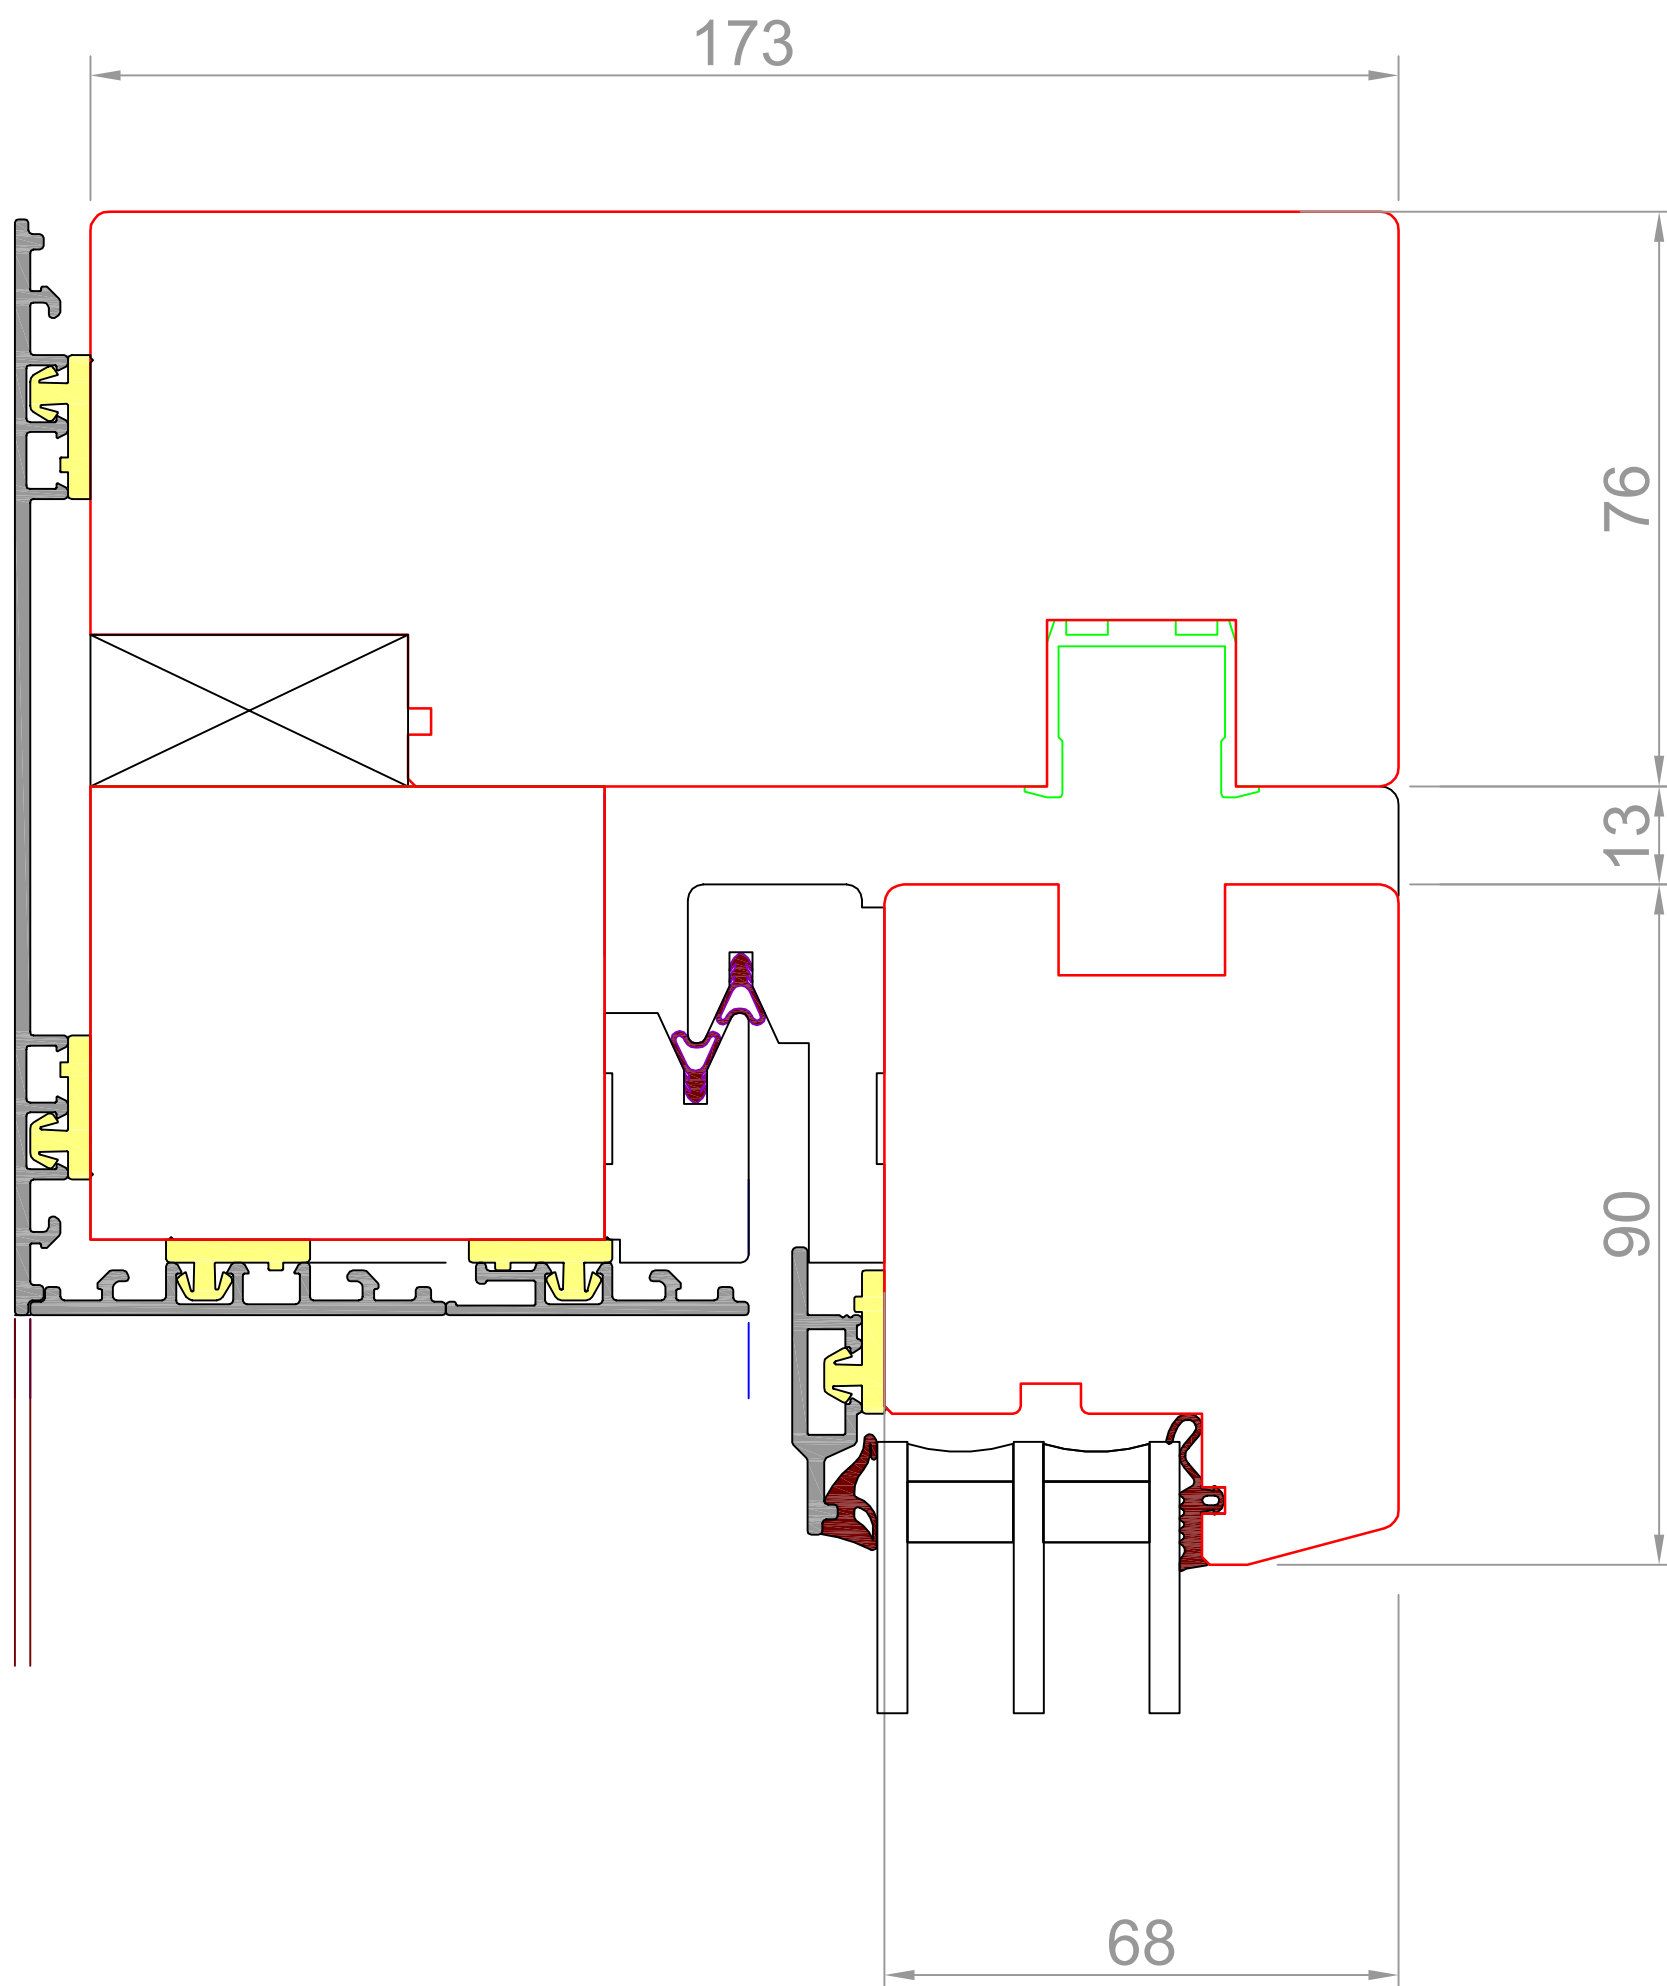


Standardschnitt Glasstärke bzw. Wangentiefe können abweichen

 Fenlife Fenster fürs Leben.	Fenlife HST 68	FORMAT:A3 Gez: SP
	Detail oben VIP Flügel	Mst: 1:1 Z.Nr.:
Fritschi Fensterbau AG Grundstrasse 39 8196 Wil/ZH		Tel. 043 433 33 66 Fax 043 433 33 67 info@fritschi-fensterbau.ch www.fritschi-fensterbau.ch
		Gez: 01.01.2014 Rev: Druck:19.08.2017

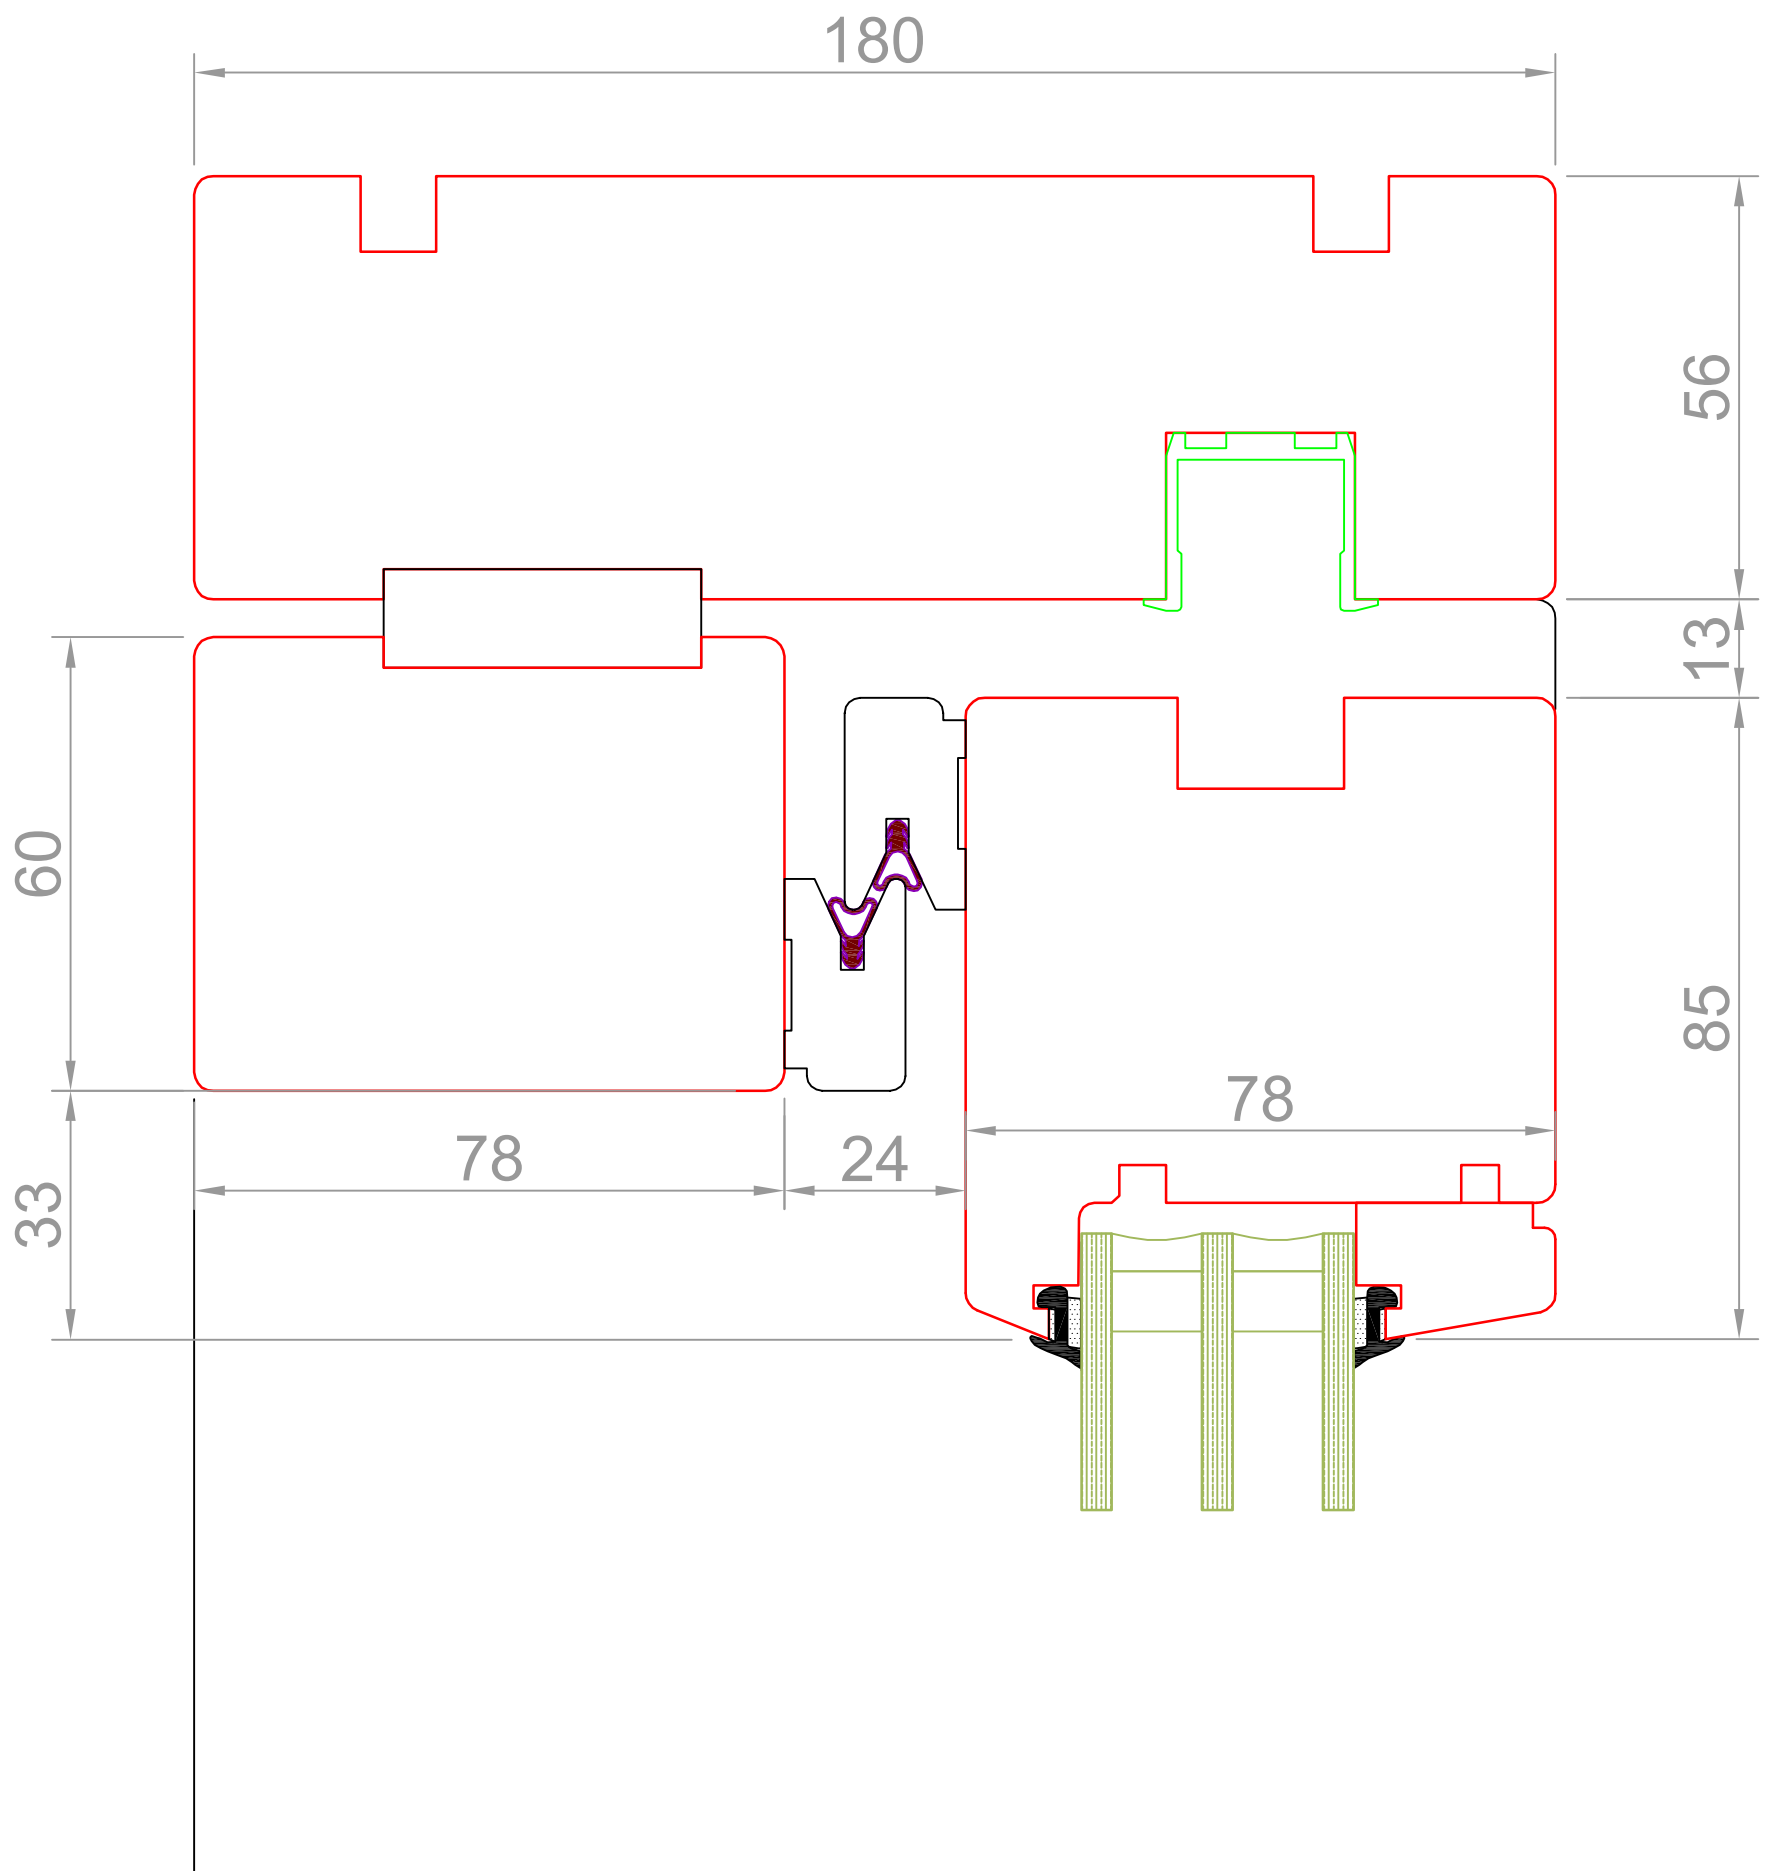


Standardschnitt Glasstärke bzw. Wangentiefe können abweichen

 fenlife Fenster fürs Leben.	Fenlife PUR HST 68	FORMAT: A3 Gez: SP
	Detail oben Flügel	Mst: 1:1 Z.Nr.:
Fritschi Fensterbau AG Grundstrasse 39 8196 Wil/ZH		Tel. 043 433 33 66 Fax 043 433 33 67 info@fritschi-fensterbau.ch www.fritschi-fensterbau.ch
		Gez: 01.01.2014 Rev: Druck: 19.08.2017

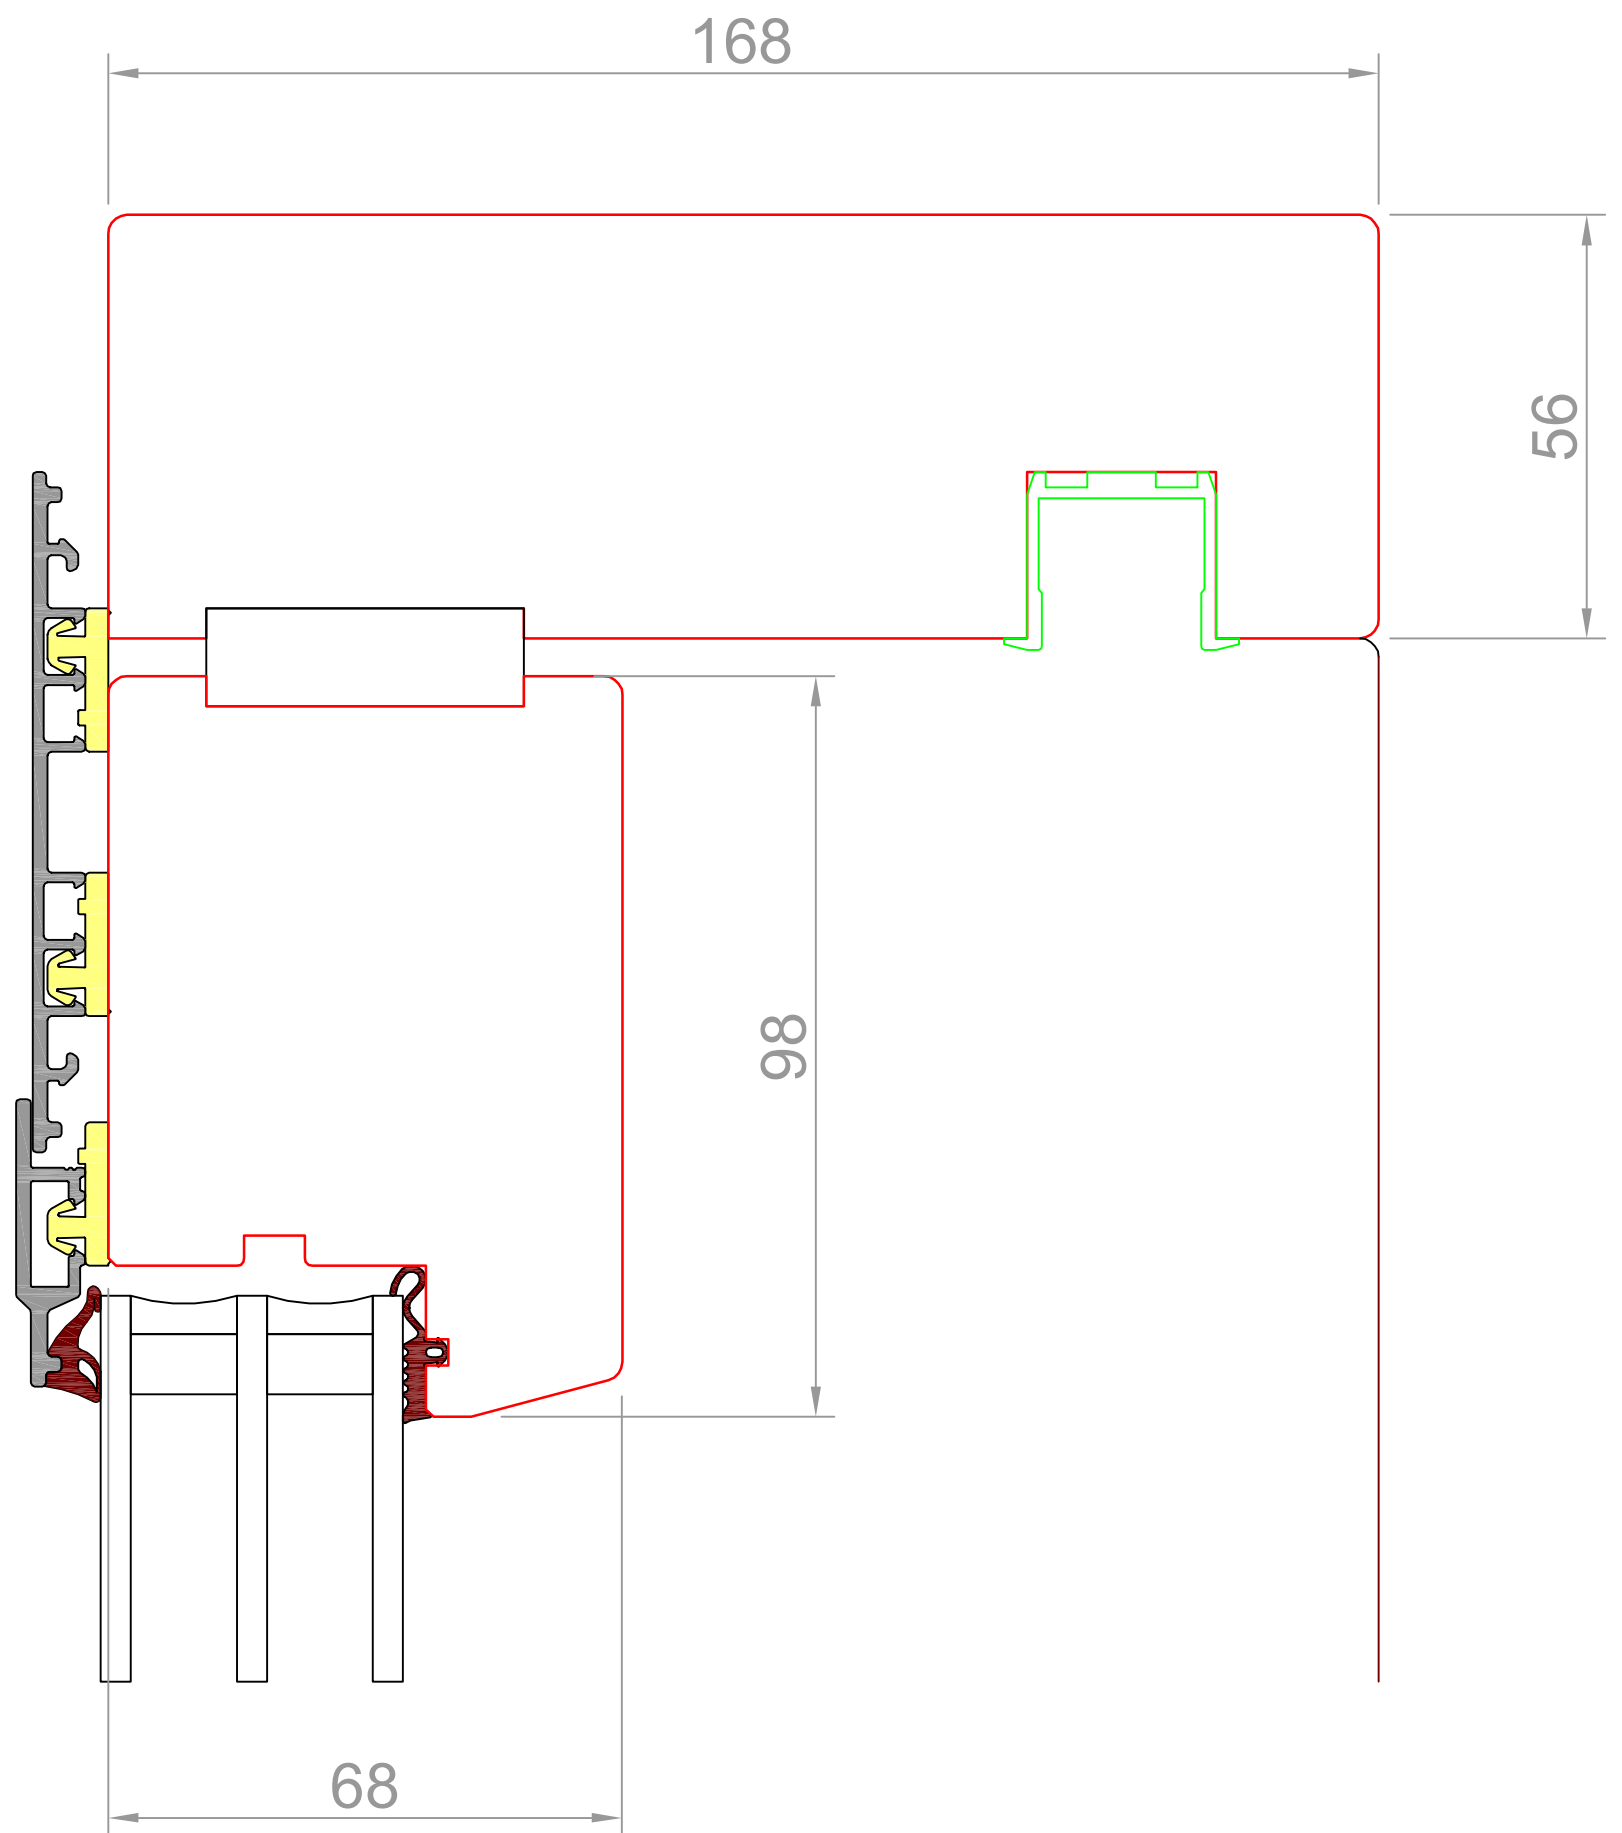


Standardschnitt Glasstärke bzw. Wangentiefe können abweichen

 Fenlife Fenster fürs Leben.	Fenlife HST 68	FORMAT: A3 Gez: SP
	Detail oben fest	Mst: 1:1 Z.Nr.:
Fritschi Fensterbau AG Grundstrasse 39 8196 Wil/ZH		Tel. 043 433 33 66 Fax 043 433 33 67 info@fritschi-fensterbau.ch www.fritschi-fensterbau.ch
		Gez: 01.01.2014 Rev: Druck: 19.08.2017

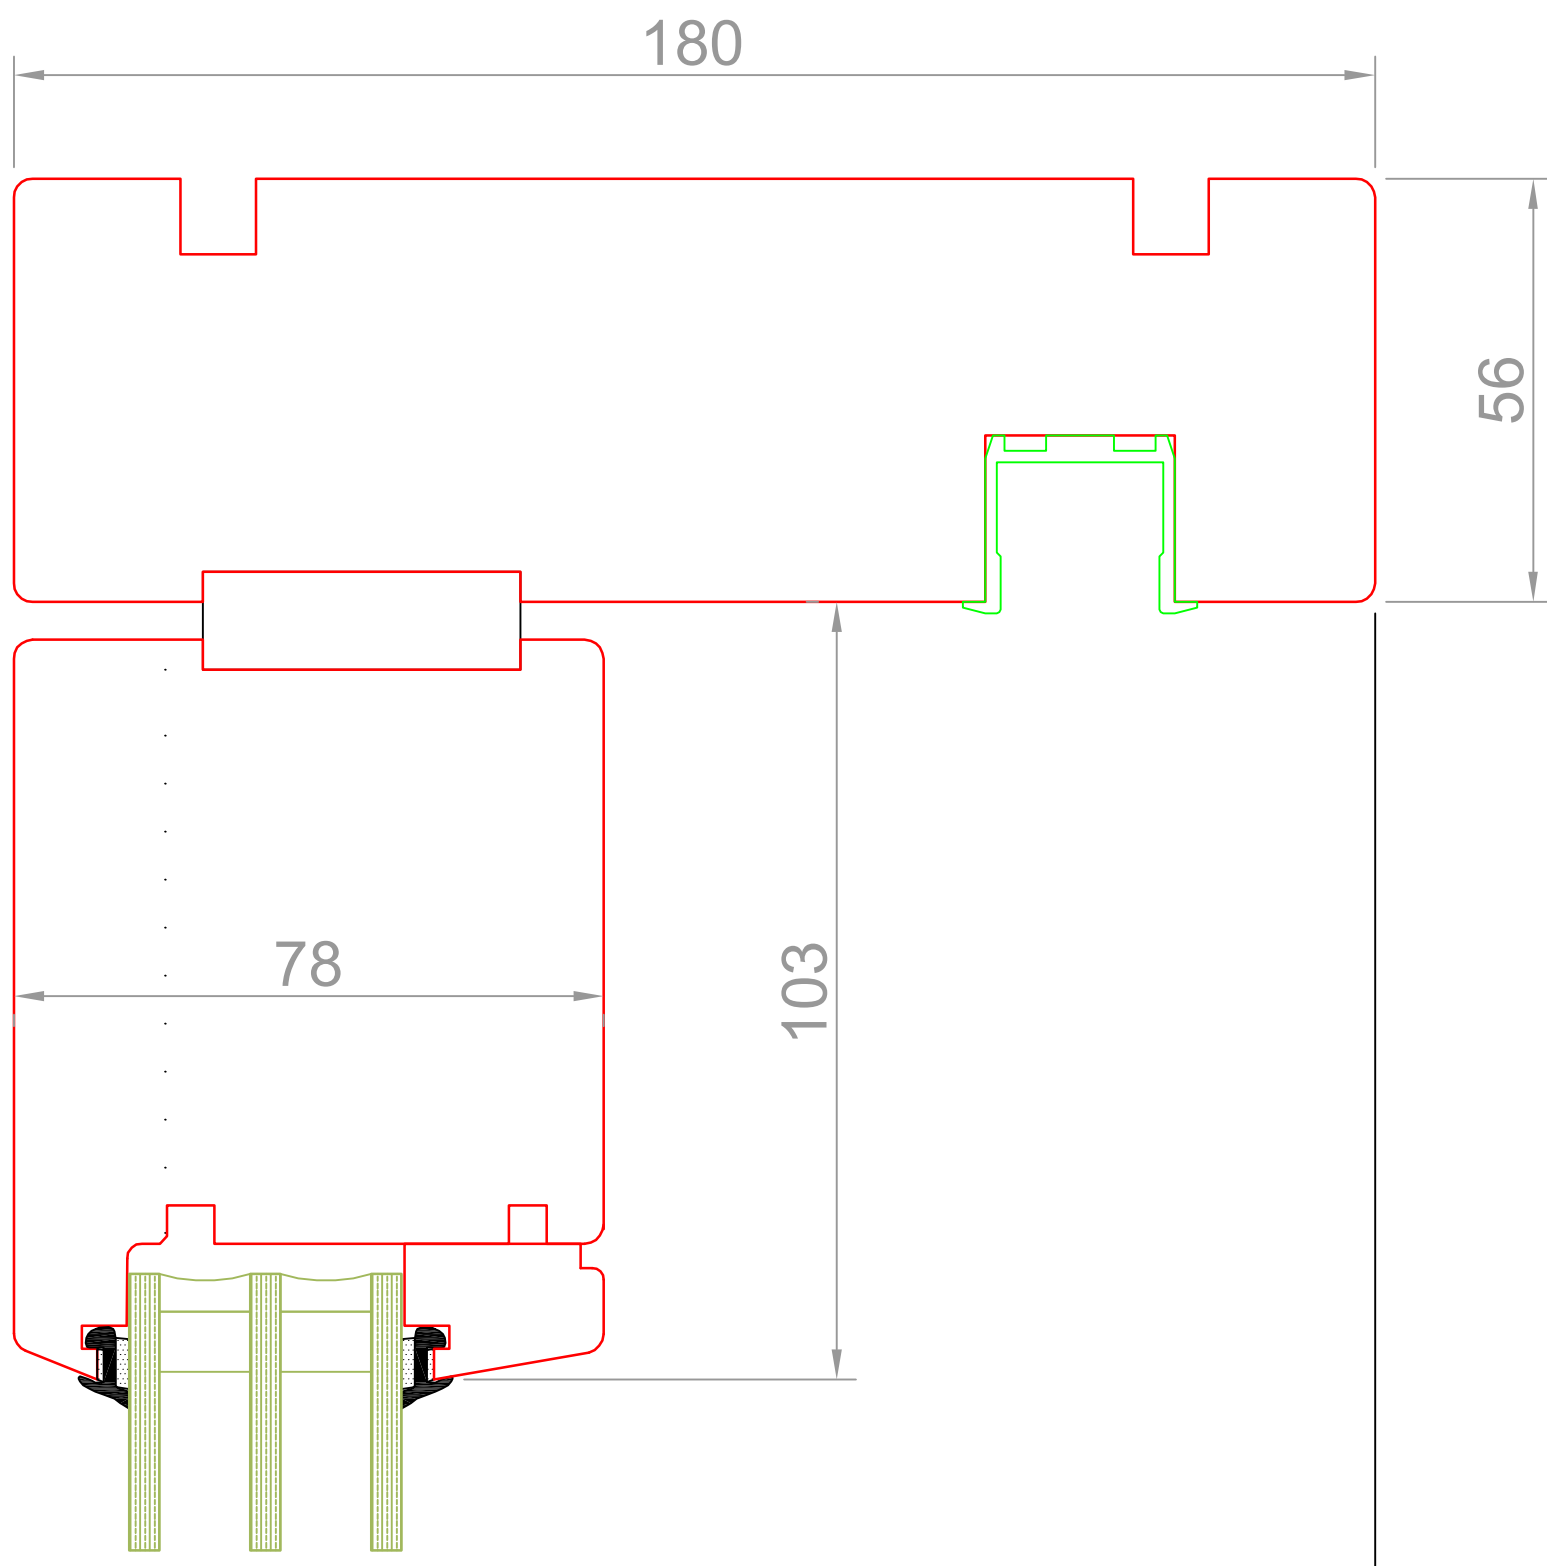


Standardschnitt Glasstärke bzw. Wangentiefe können abweichen

 fenlife Fenster fürs Leben.	Fenlife PUR HST 68	FORMAT: A3 Gez: SP
	Detail oben fest	Mst: 1:1 Z.Nr.:
Fritschi Fensterbau AG Grundstrasse 39 8196 Wil/ZH	 Tel. 043 433 33 66 Fax 043 433 33 67 info@fritschi-fensterbau.ch www.fritschi-fensterbau.ch	Gez: 01.01.2014 Rev: Druck:19.08.2017

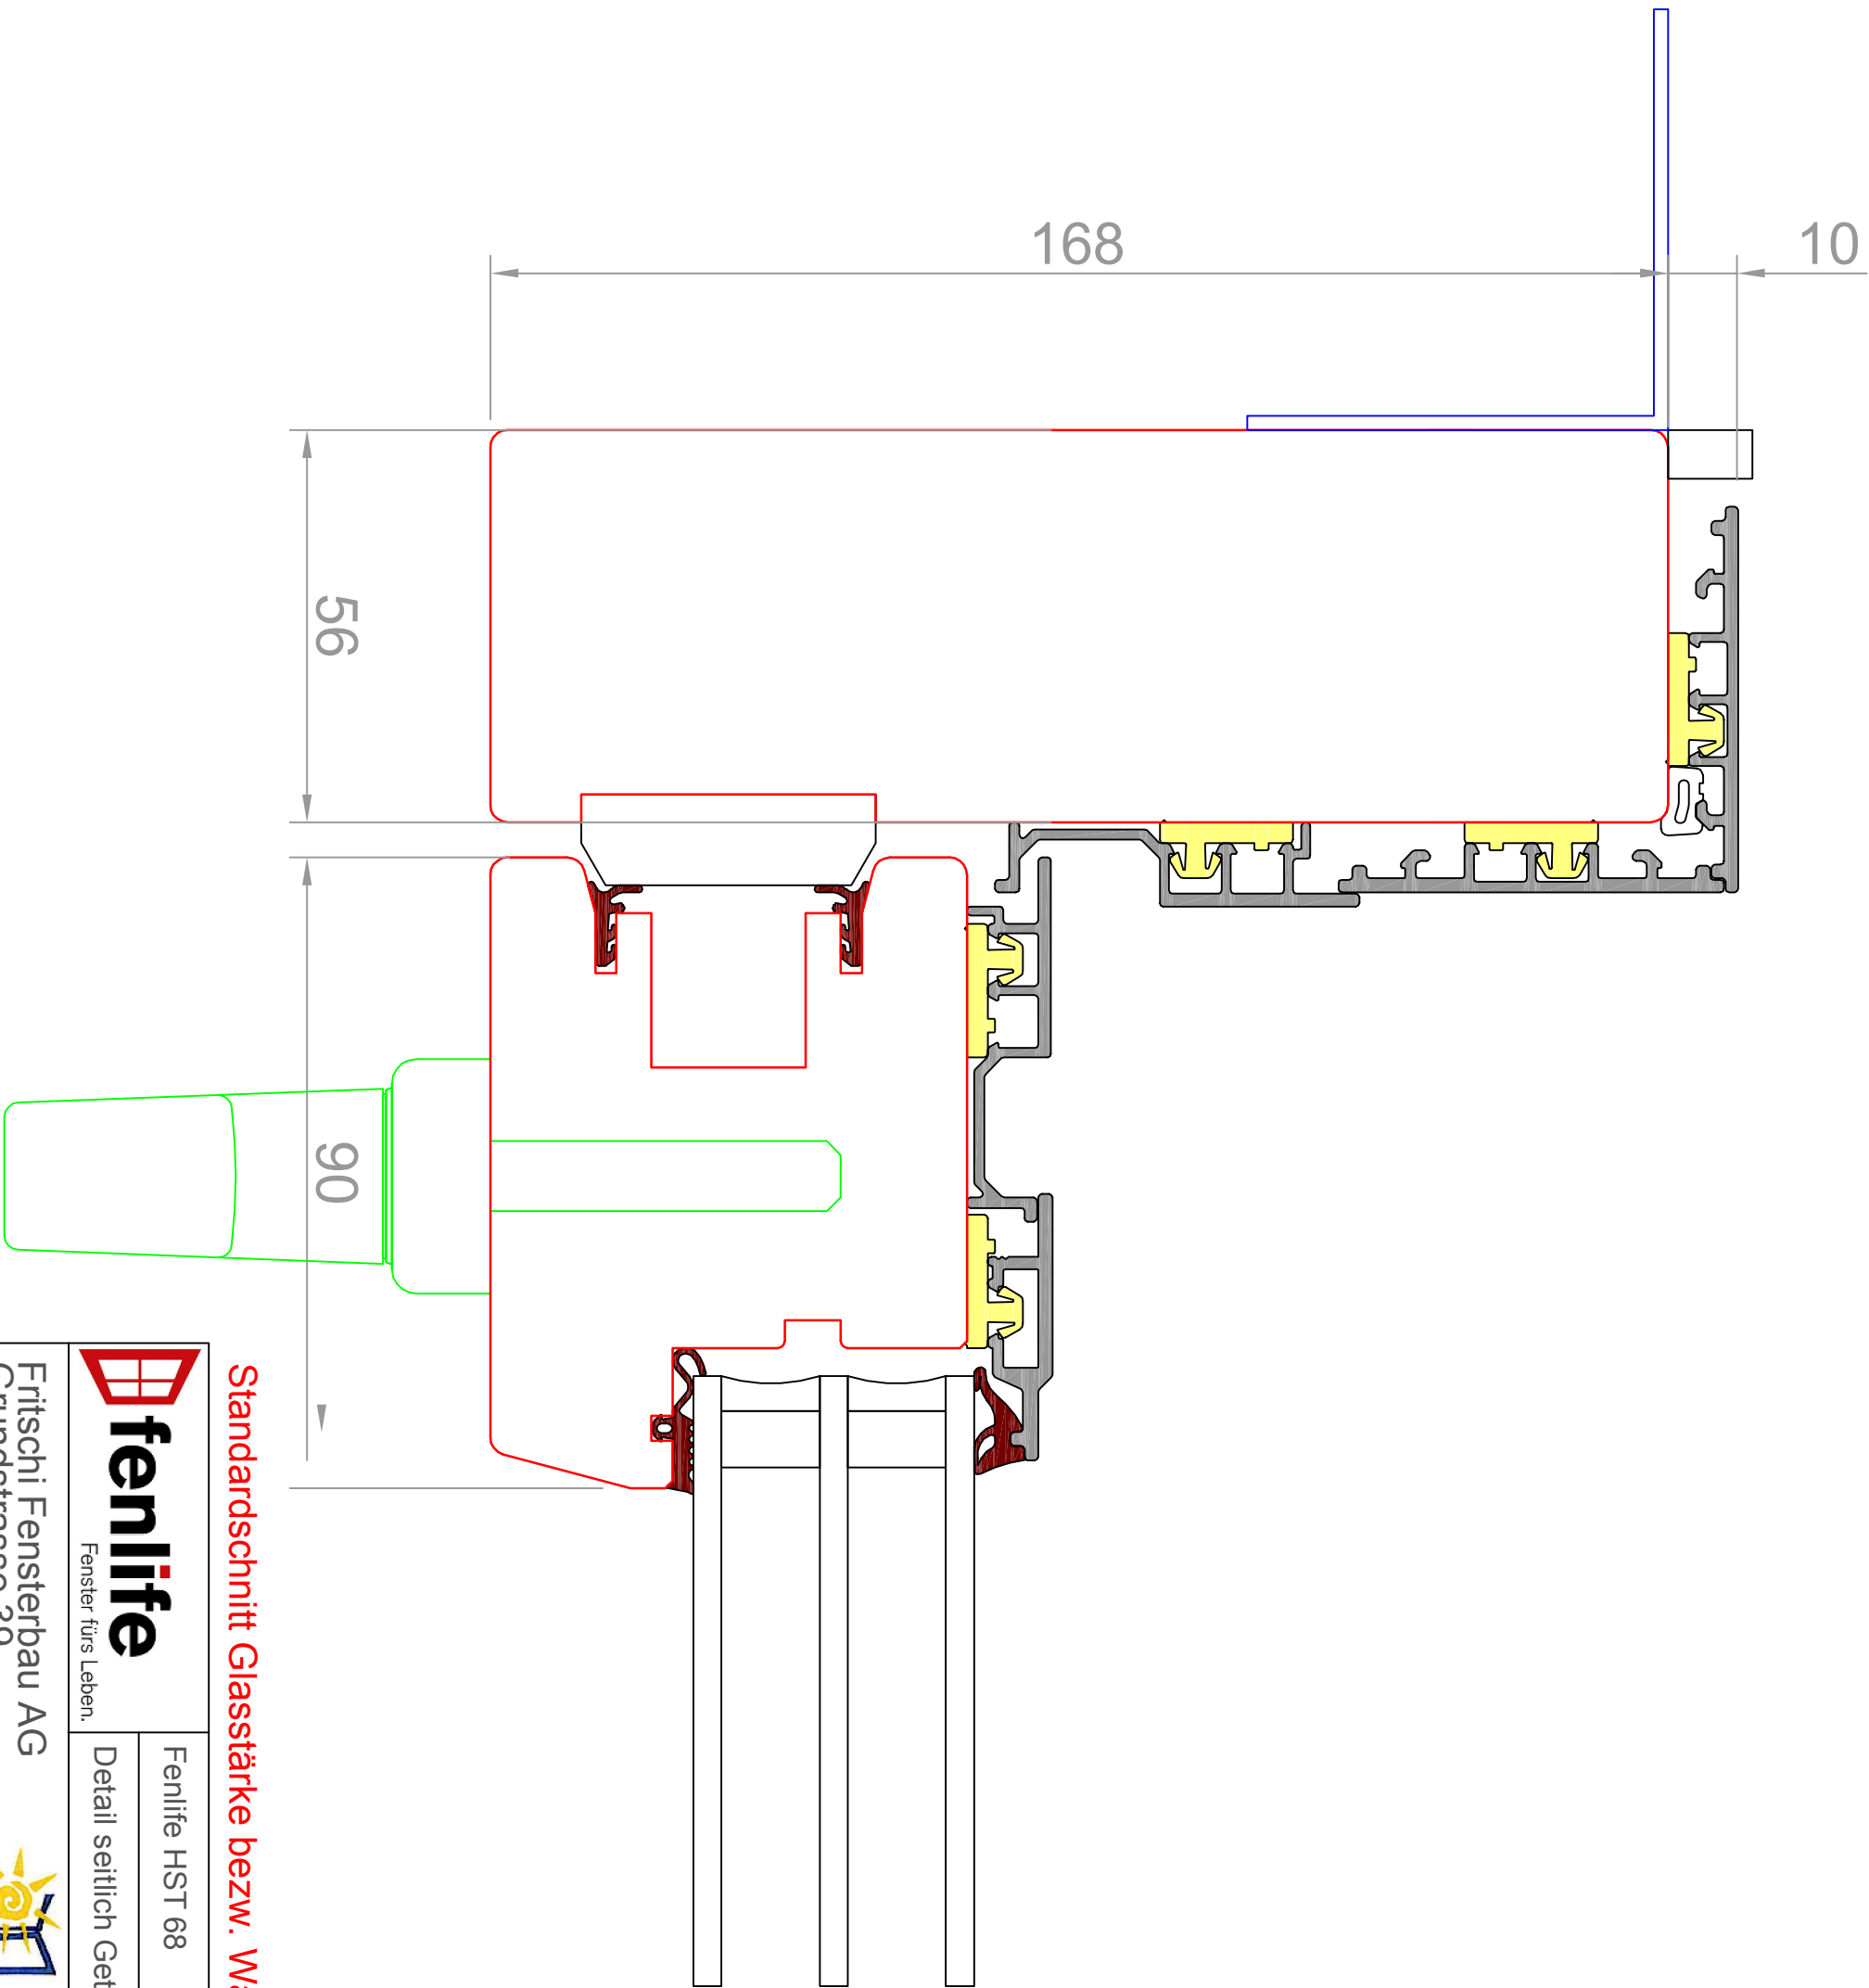

Standardschnitt Glasstärke bzw. Wangentiefe können abweichen

 Fenster fürs Leben.		Fenilife HST 68		FORMAT: A3	
Fritschi Fensterbau AG Grundstrasse 39 8196 Wil/ZH		Detail seitlich Getriebe		Gez: SP	
 FRITSCHI		Tel. 043 433 33 66 Fax 043 433 33 67 info@fritschi-fensterbau.ch www.fritschi-fensterbau.ch		Mst: 1:1 Z.Nr.:	
				Gez: 01.01.2014 Rev: Druck: 19.08.2017	

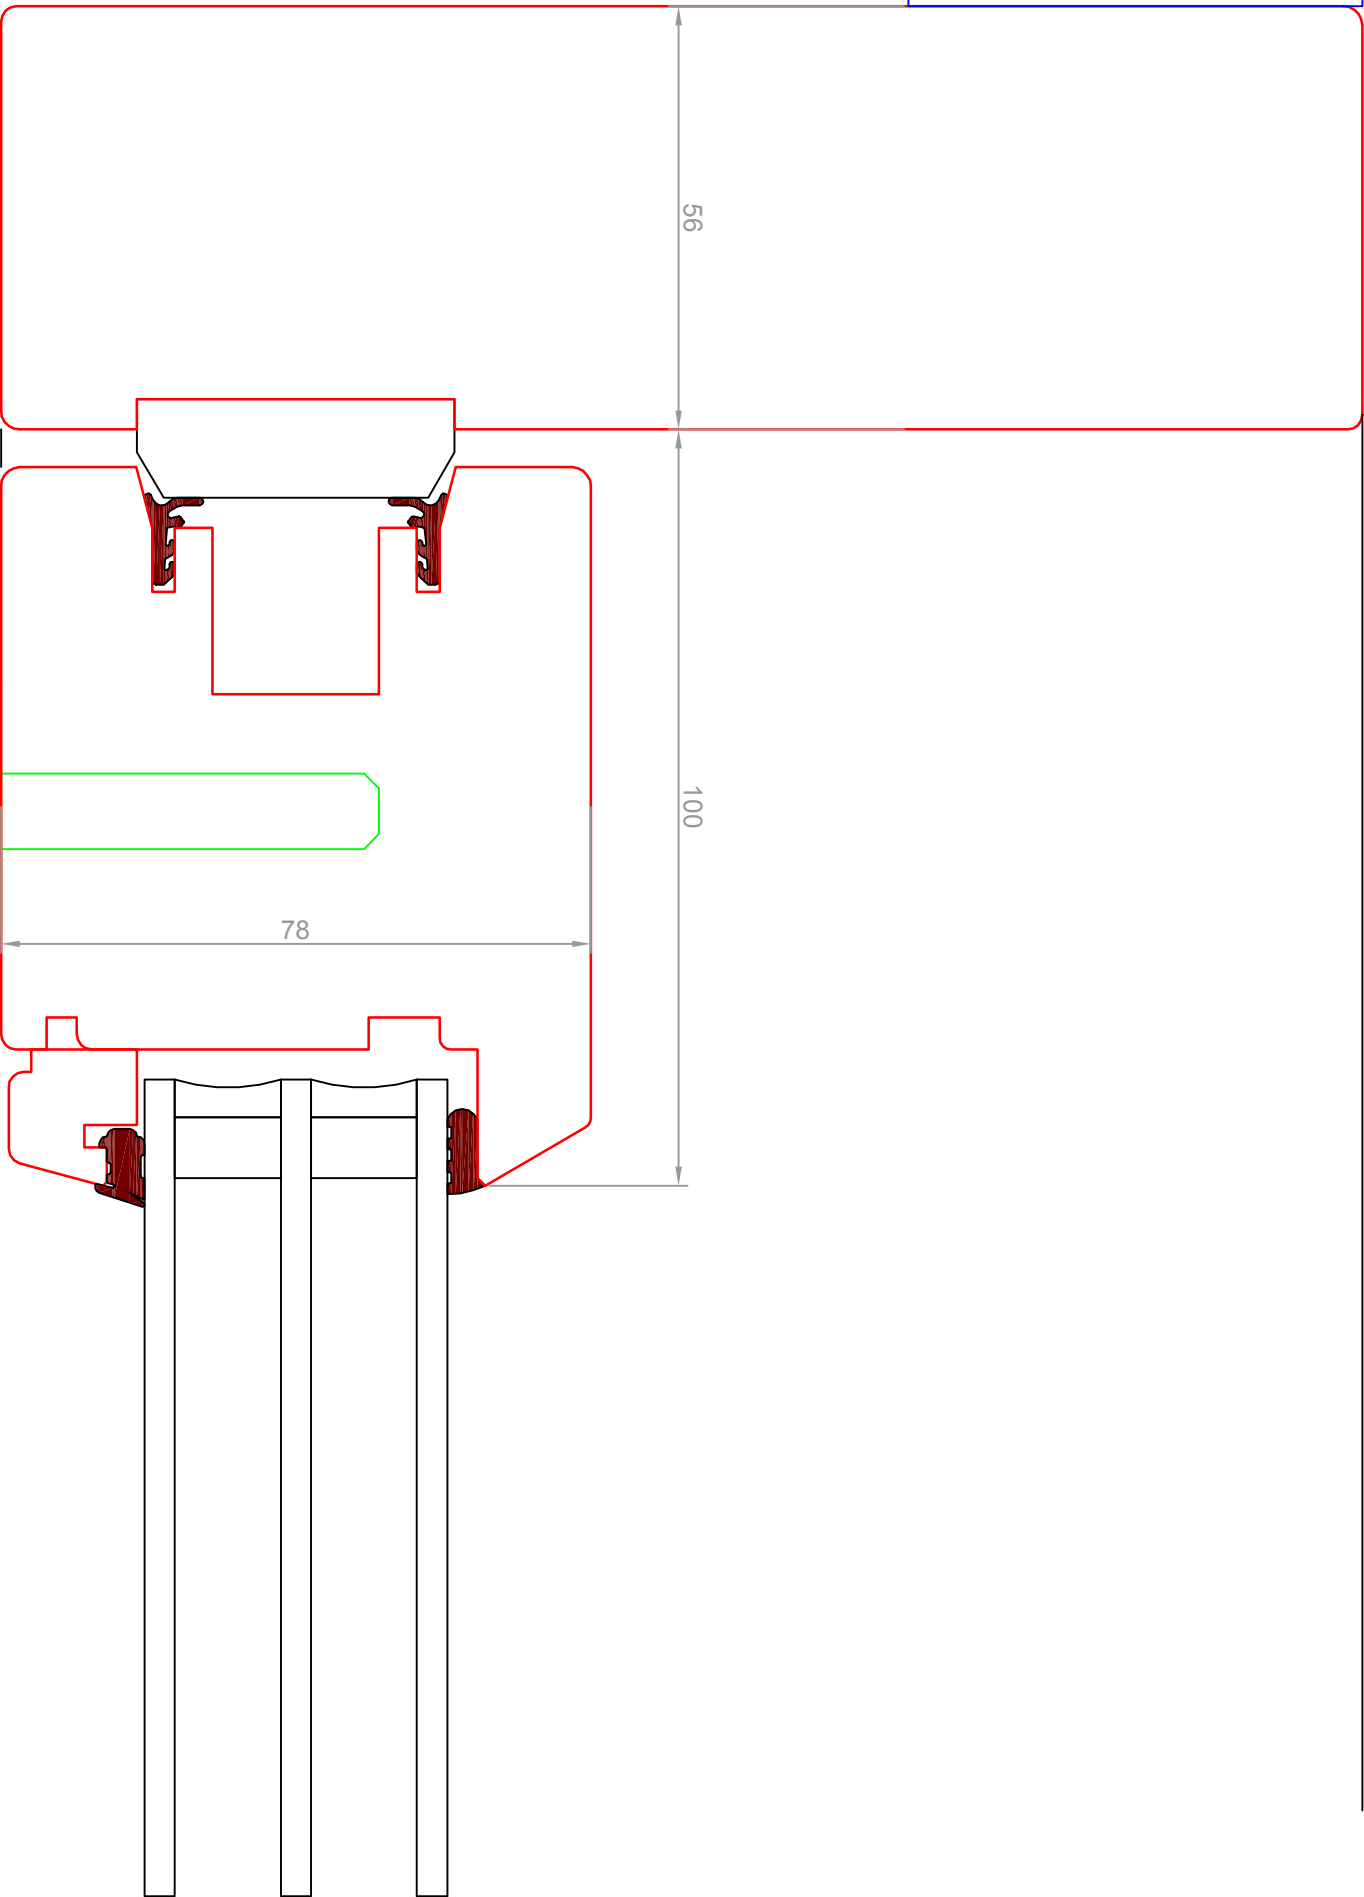

Standardschnitt Glasstärke bzw. Wangentiefe können abweichen


 fenilife Fenster fürs Leben.	Fenilife PUR HST 68	FORMAT: A3 Gez.: SP
	Detail seitlich Getriebe	Mst.: 1:1 Z.Nr.:

Fritschi Fensterbau AG
Grundstrasse 39
8196 Wil/ZH



Tel. 043 433 33 66
Fax 043 433 33 67
info@fritschi-fensterbau.ch
www.fritschi-fensterbau.ch

Gez.: 01.01.2014
Rev.:
Druck: 19.08.2017

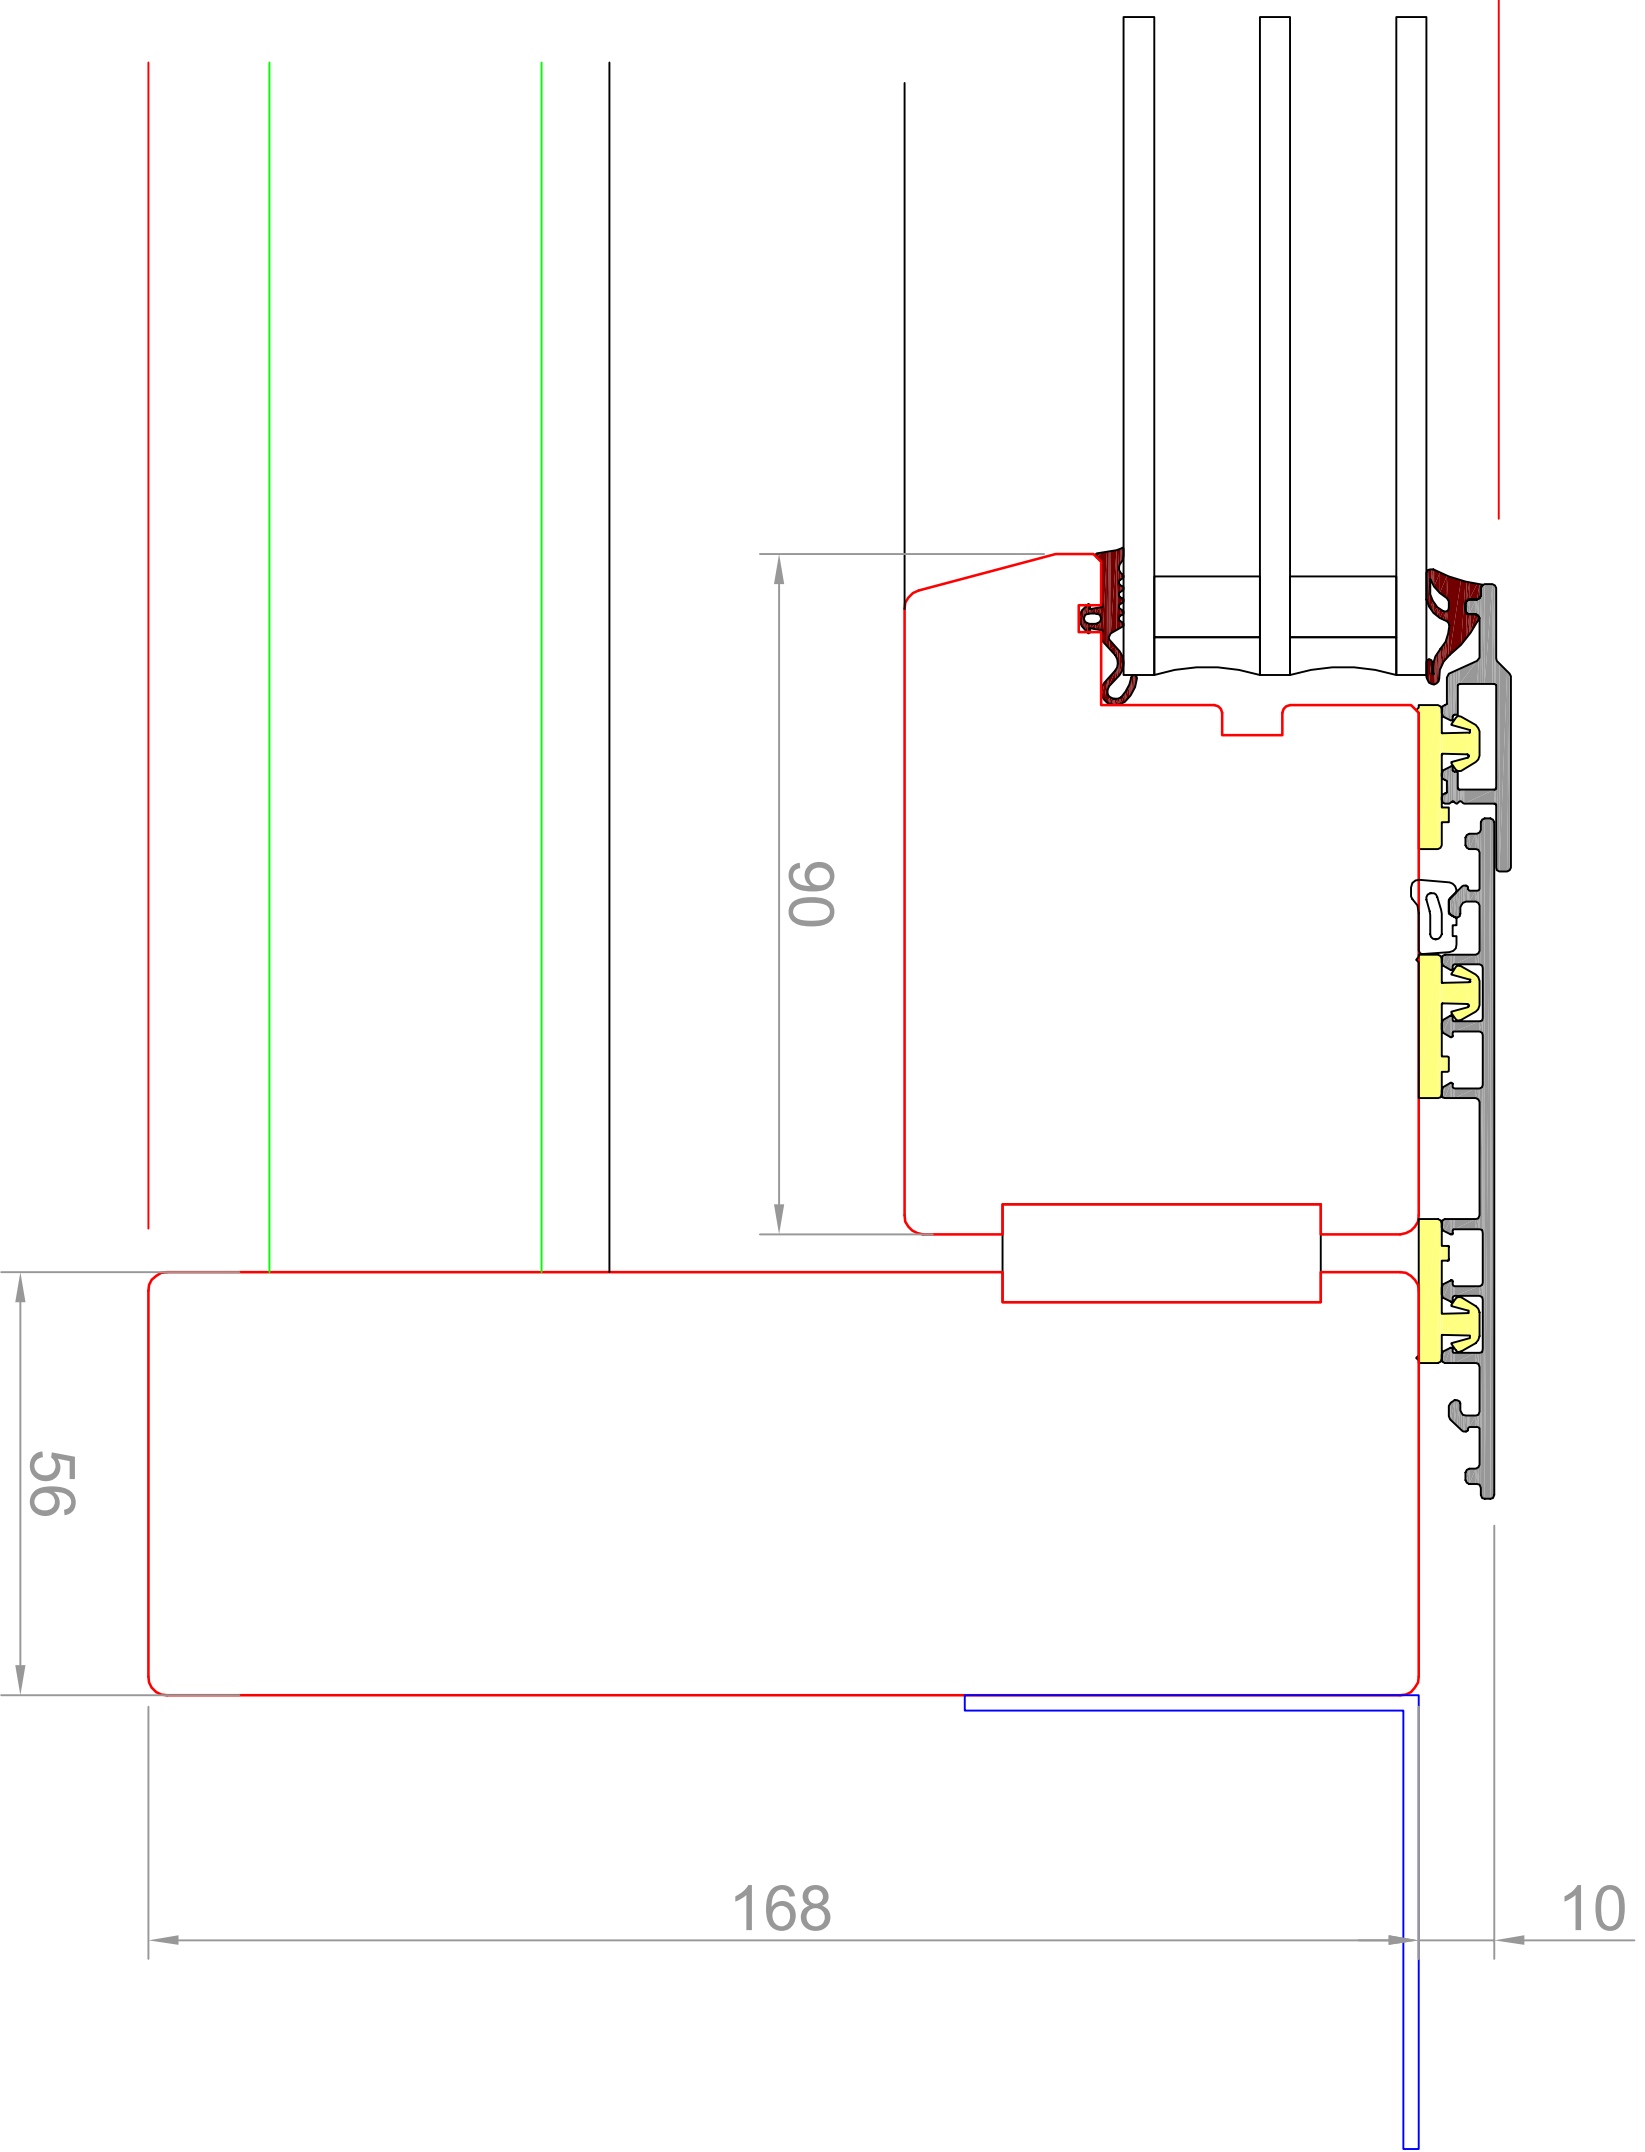

Standardschnitt Glasstärke bzw. Wagentiefe können abweichen



Fenster fürs Leben.

Fritschi Fensterbau AG
Grundstrasse 39
8196 Wil/ZH



Tel. 043 433 33 66
Fax 043 433 33 67
info@fritsch-fensterbau.ch
www.fritsch-fensterbau.ch

Fenlife HST 68

Detail seitlich fest


FORMAT: A3
Gez: SP

Mst:	1:1
Z.Nr.:	

Gez: 01.01.2014


Rev:

Druck:19.08.2017

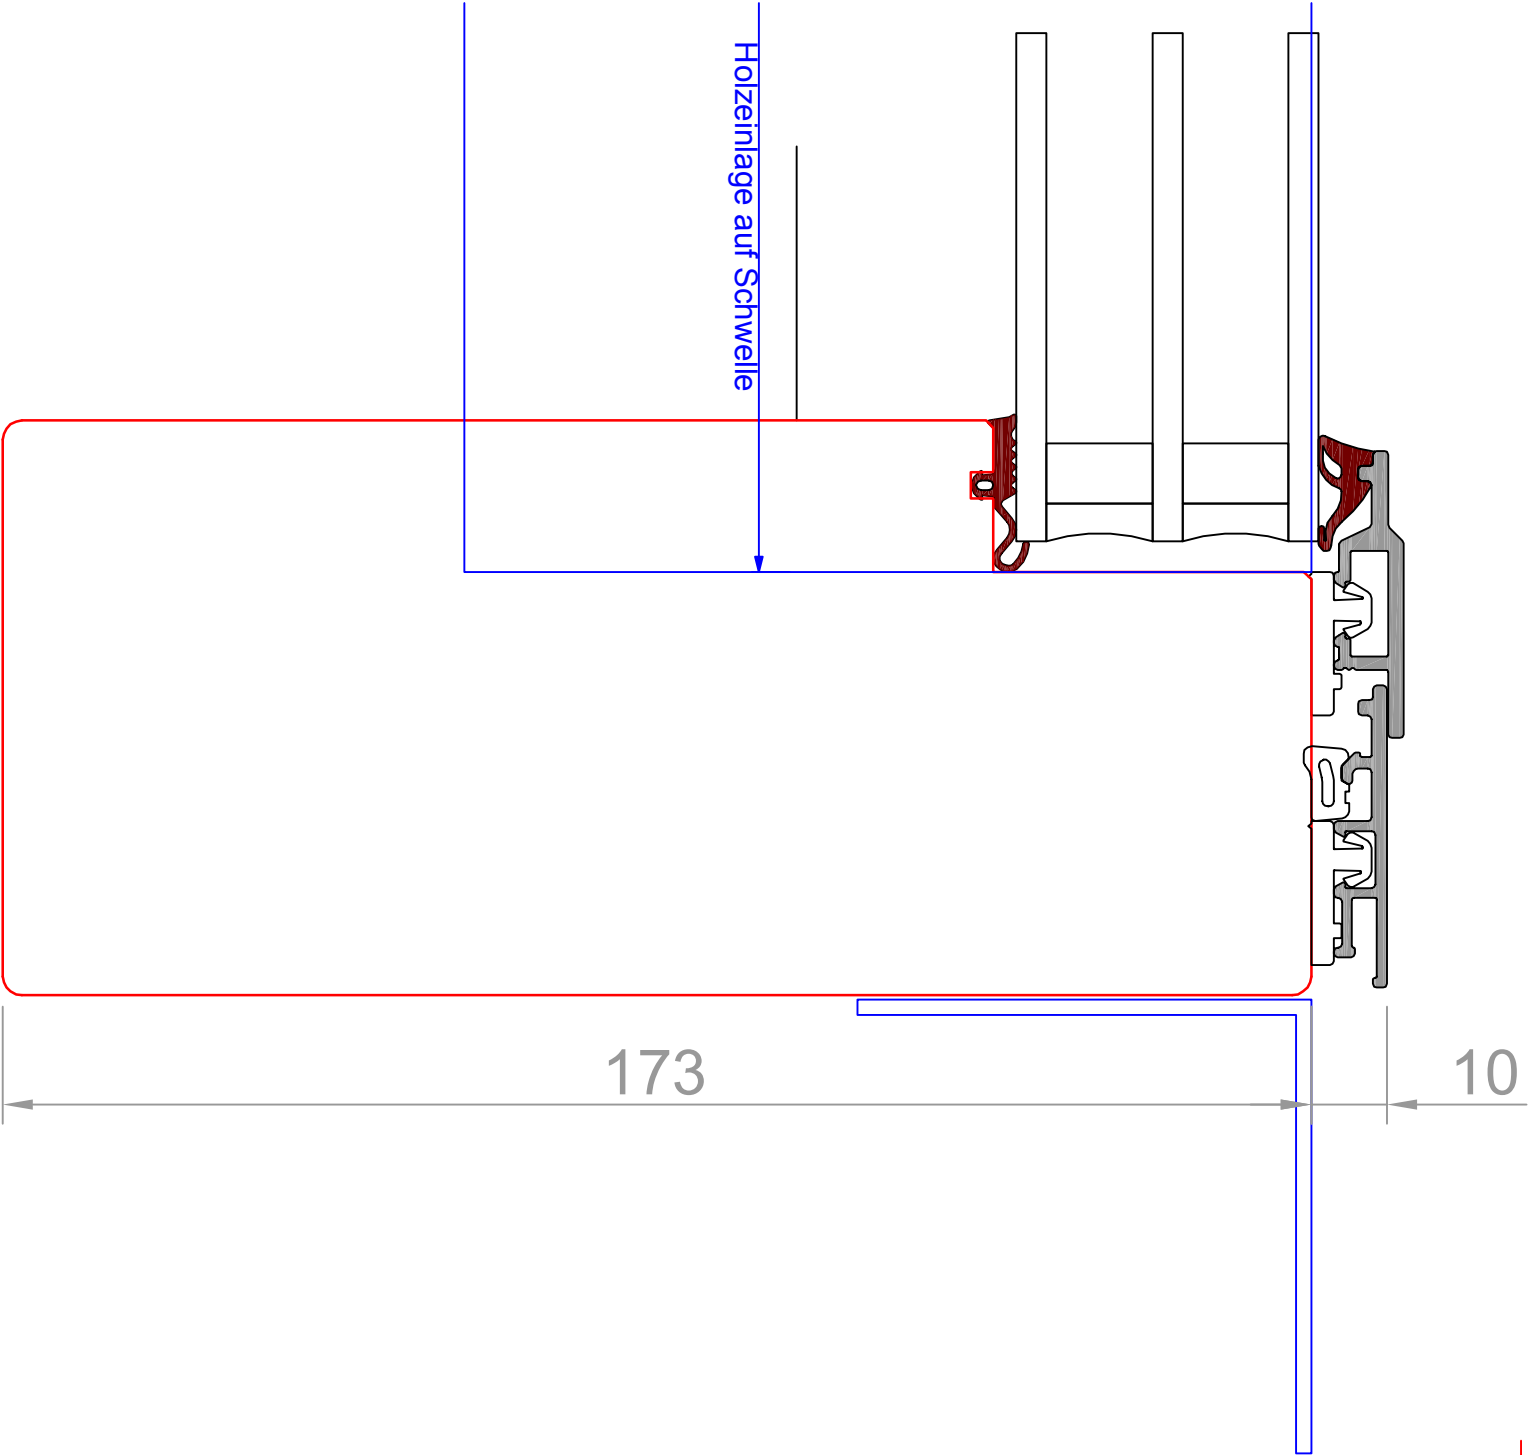


Standardschnitt Glasstärke bzw. Wangentiefe können abweichen

 Fenster fürs Leben.	Fenilife HST 68	FORMAT: A3 Gez: SP
	Detail seitlich fest VIP	Mst: 1:1 Z.Nr.:
Fritschi Fensterbau AG Grundstrasse 39 8196 Wil/ZH		Tel. 043 433 33 66 Fax 043 433 33 67 info@fritschi-fensterbau.ch www.fritschi-fensterbau.ch
 FRITSCHI		Gez: 01.01.2014 Rev: Druck: 19.08.2017

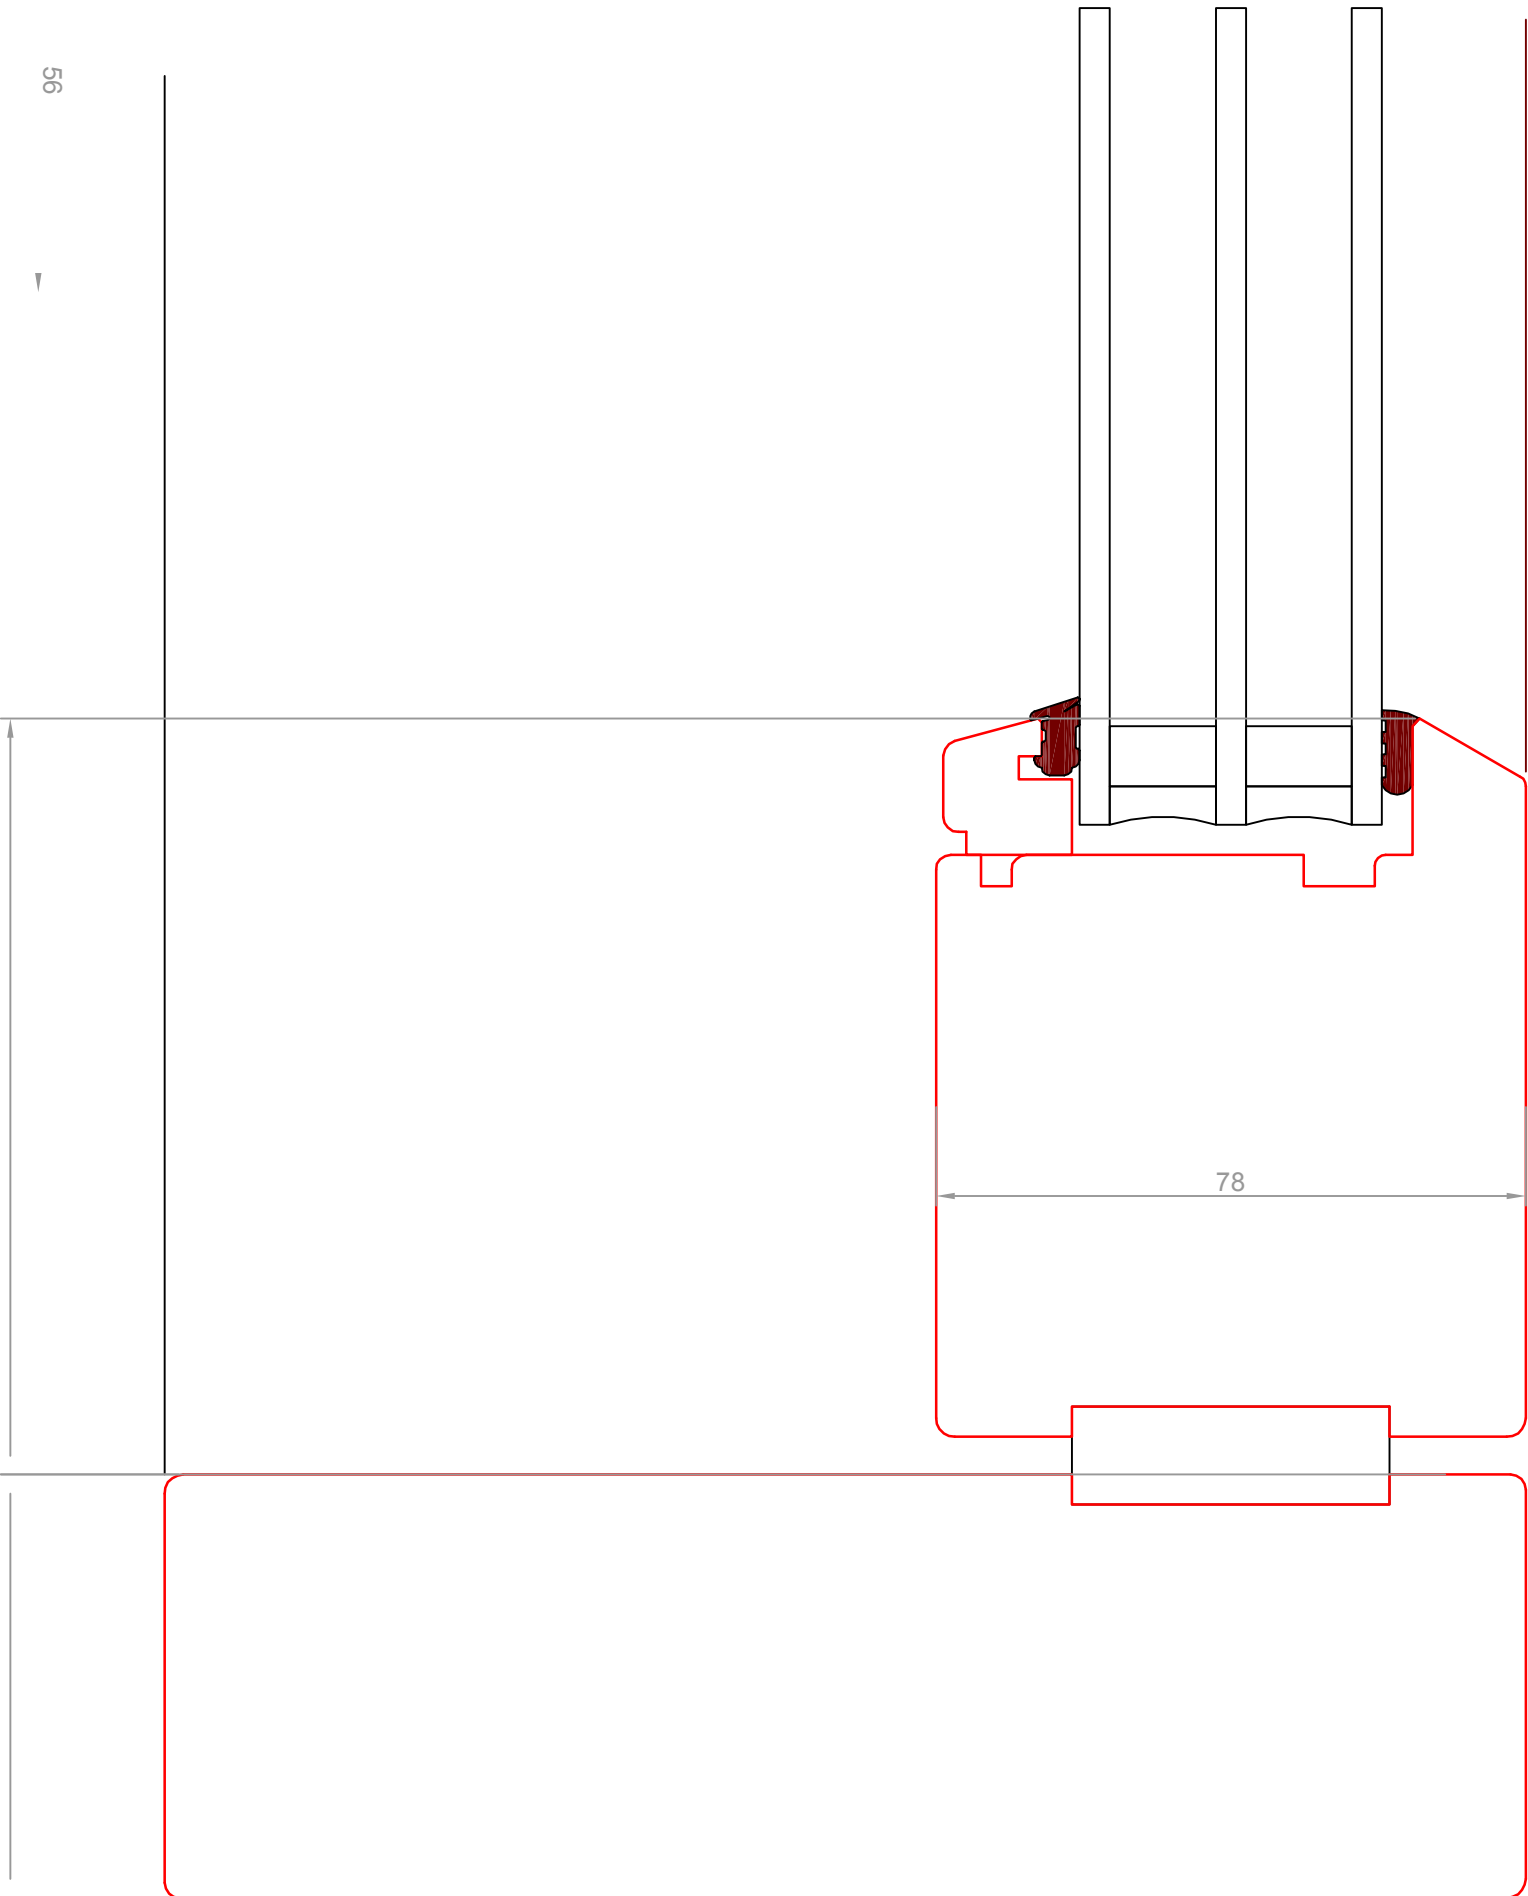

Standardschnitt Glasstärke bzw. Wangentiefe können abweichen

fenilife Fenster fürs Leben.		Fenilife PUR HST 68		FORMAT: A3 Gez: SP
Detail seitlich fest				Mst: 1:1 Z.Nr.:
Fritschi Fensterbau AG Grundstrasse 39 8196 Wil/ZH		FRITSCHI		Tel. 043 433 33 66 Fax 043 433 33 67 info@fritschi-fensterbau.ch www.fritschi-fensterbau.ch
		Gez: 01.01.2014 Rev:		Druck: 19.08.2017

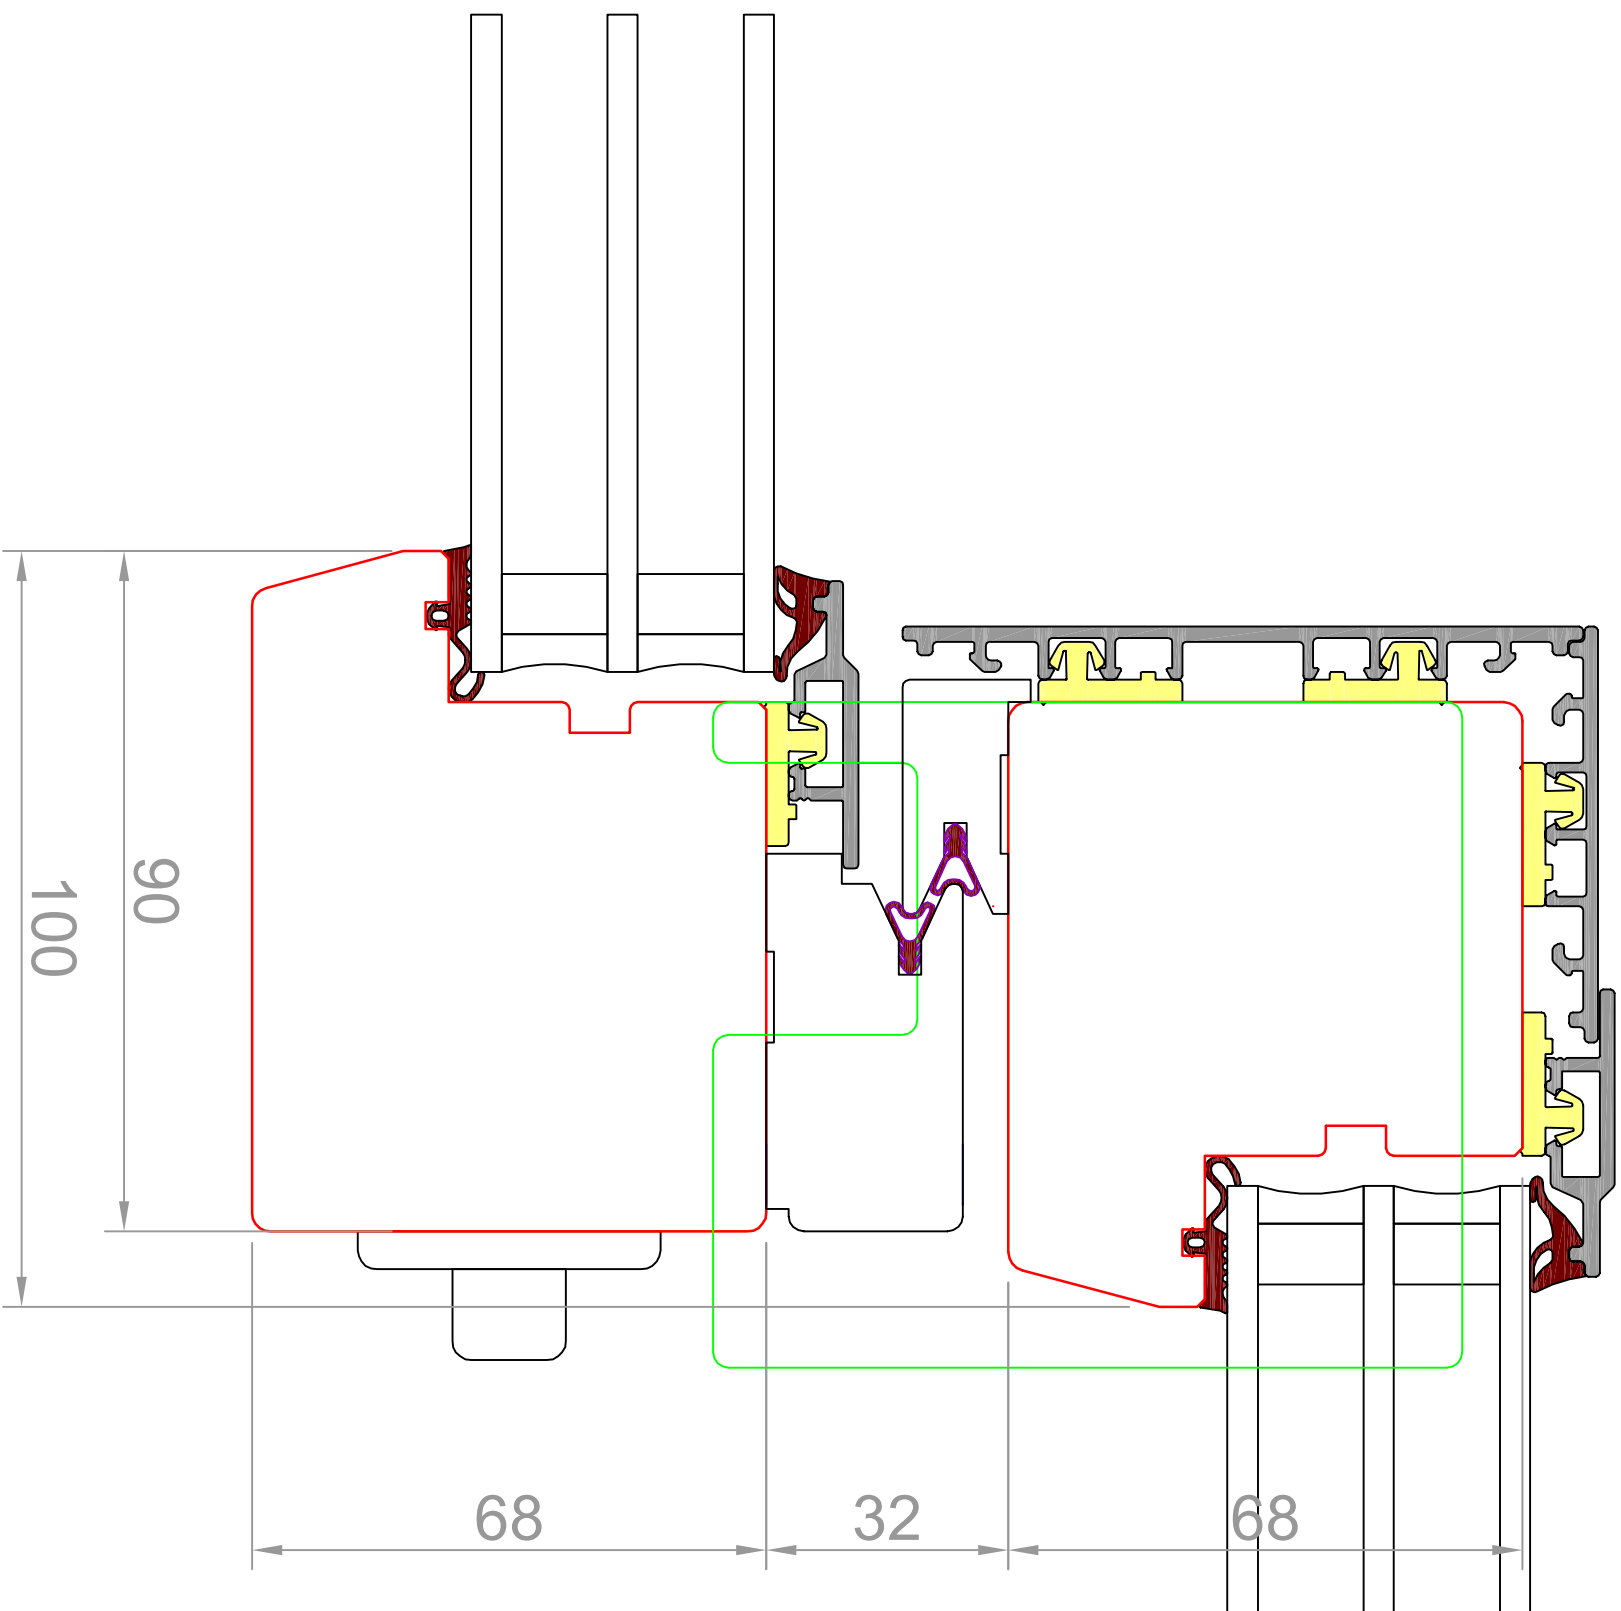

Standardschnitt Glasstärke bzw. Wangentiefe können abweichen

Fenlife HST 68



Fenster fürs Leben.

Detail Mittelpartie

FORMAT: A3
Gez: SP


Mst: 1:1
Z.Nr.:

Fritschi Fensterbau AG
Grundstrasse 39
8196 Wil/ZH



Tel. 043 433 33 66
Fax 043 433 33 67
info@fritschi-fensterbau.ch
www.fritschi-fensterbau.ch

Gez: 01.01.2014
Rev:
Druck: 19.08.2017

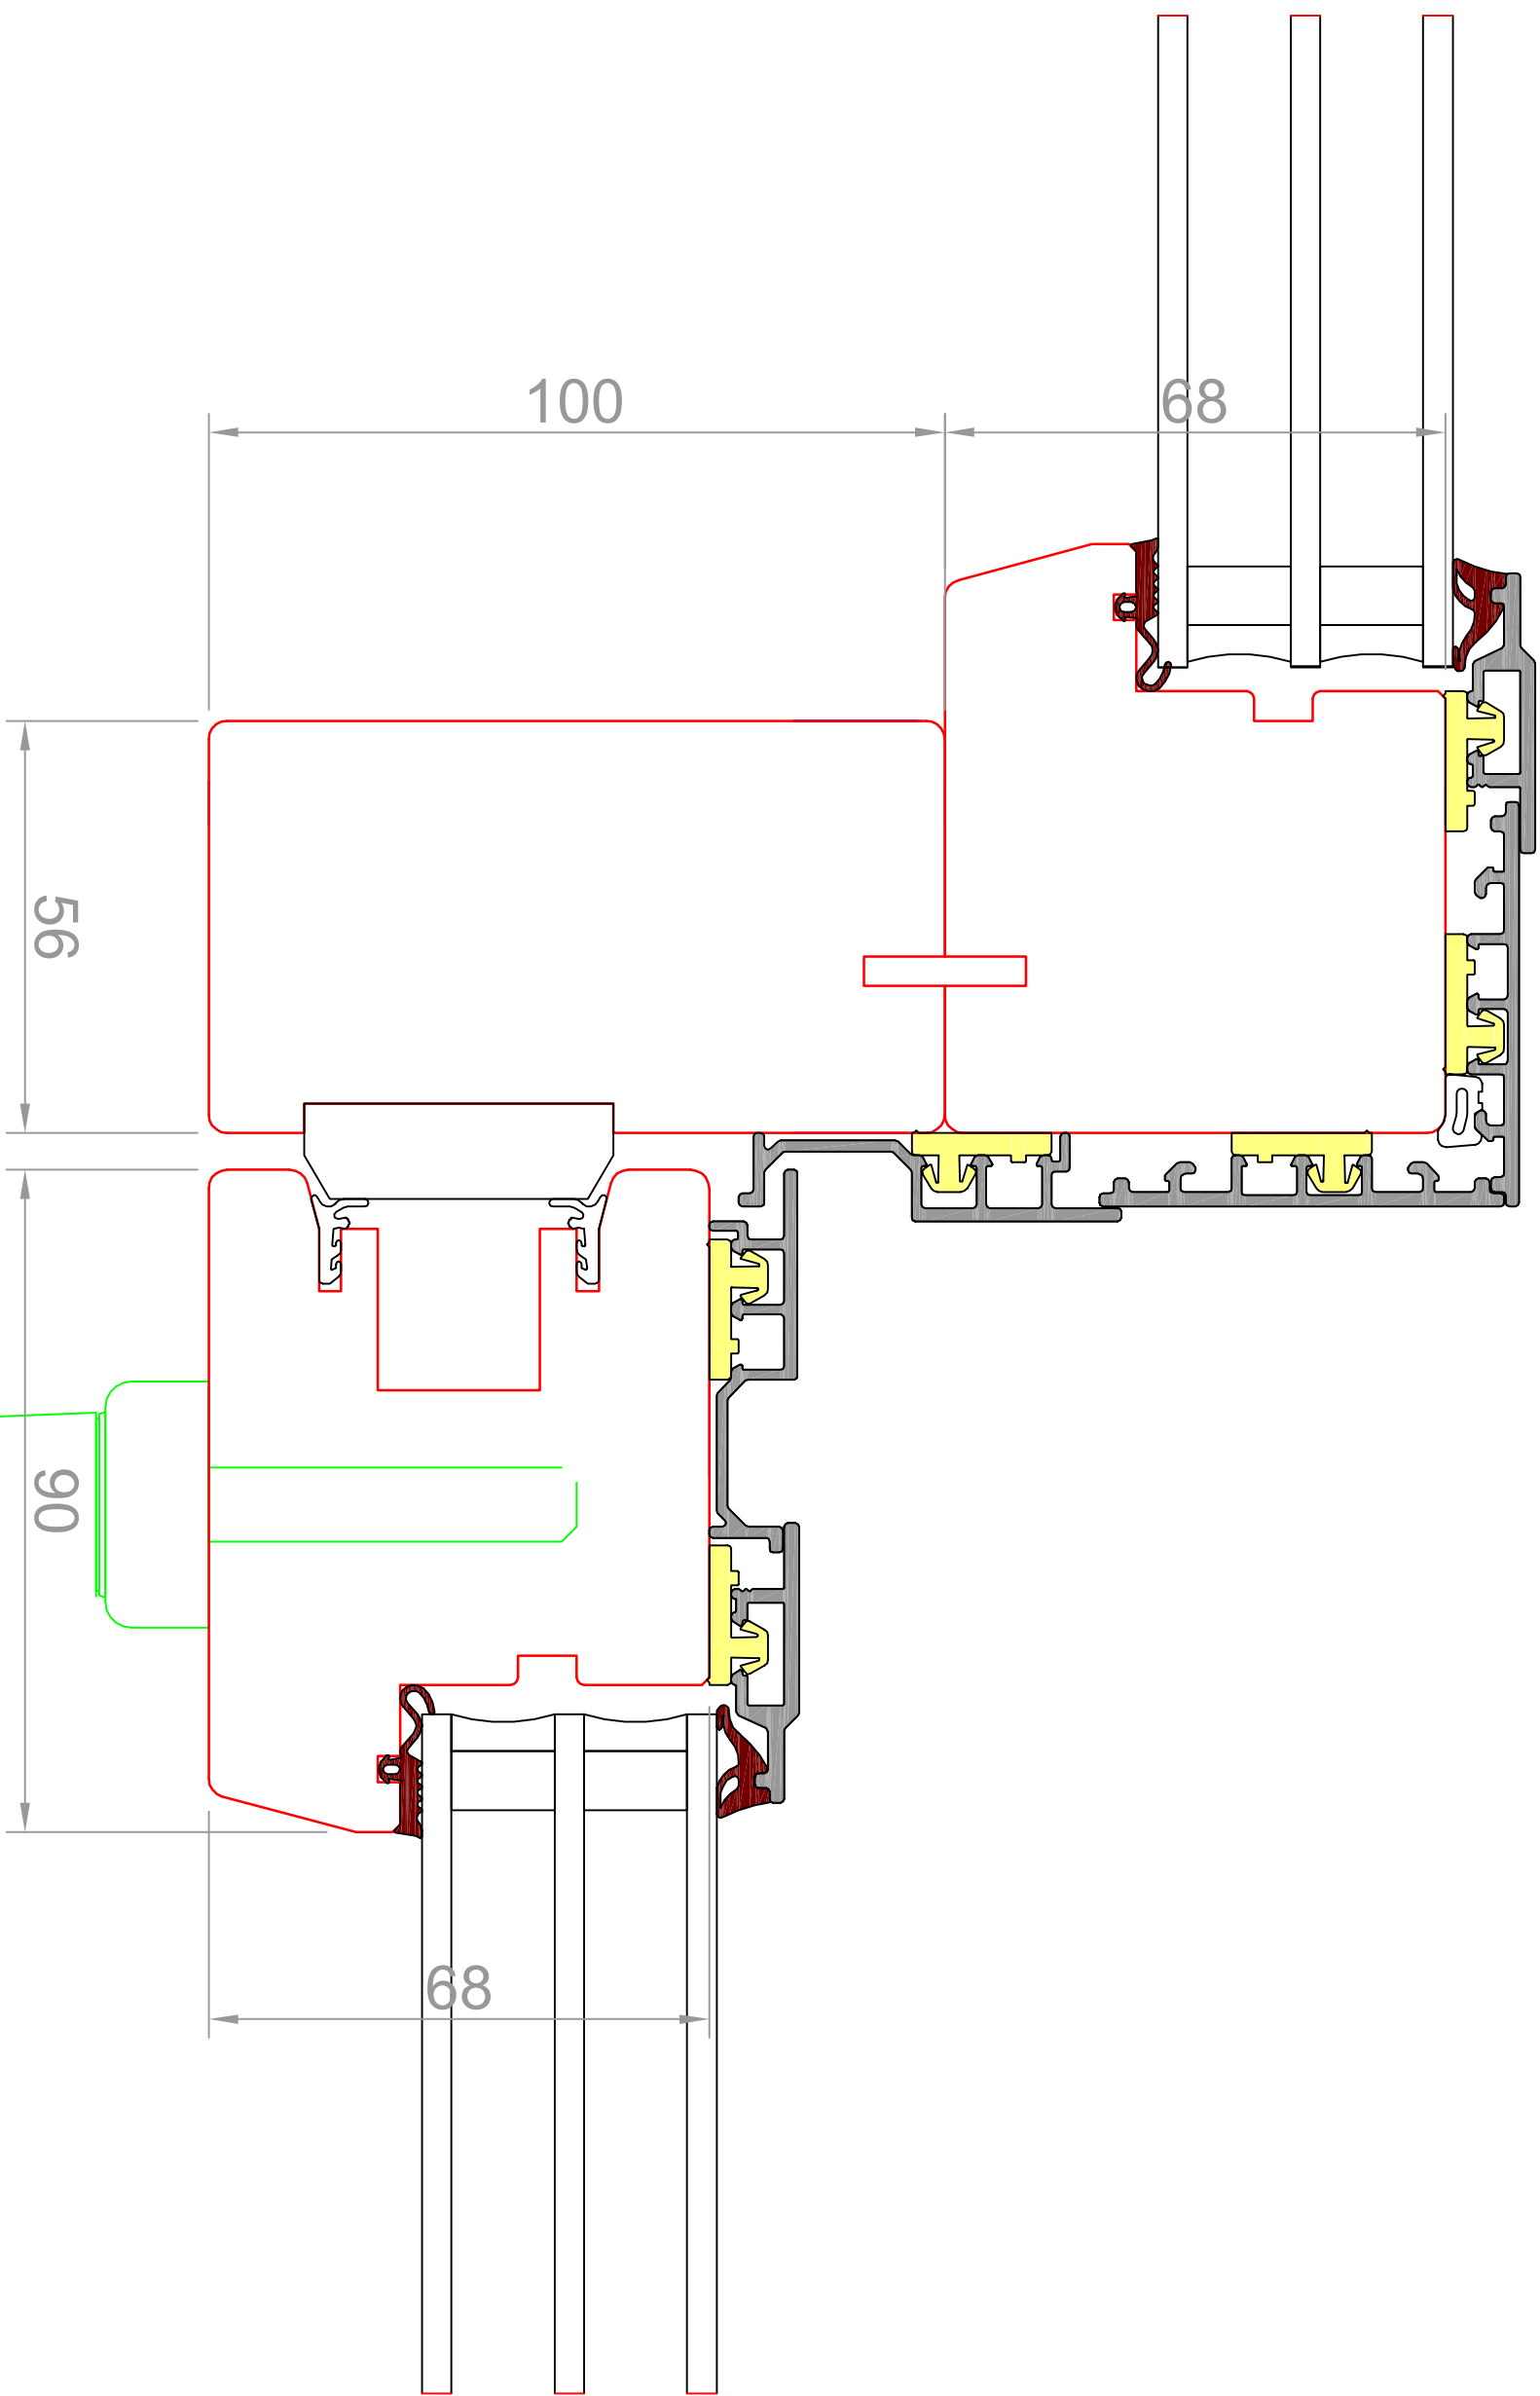

Standardschnitt Glasstärke bzw. Wangentiefe können abweichen



Fenster fürs Leben.

Fenlife HST 68

Detail Mittelpartie Schema G2

Fritschi Fensterbau AG
Grundstrasse 39
8196 Wil/ZH

**FRITSCHI**

Tel. 043 433 33 66
Fax 043 433 33 67
info@fritsch-fensterbau.ch
www.fritsch-fensterbau.ch


FORMAT: A3
Gez: SP

Mst: 1:1
Z.Nr.:

Gez: 01.01.2014

Rev:

Druck: 19.08.2017

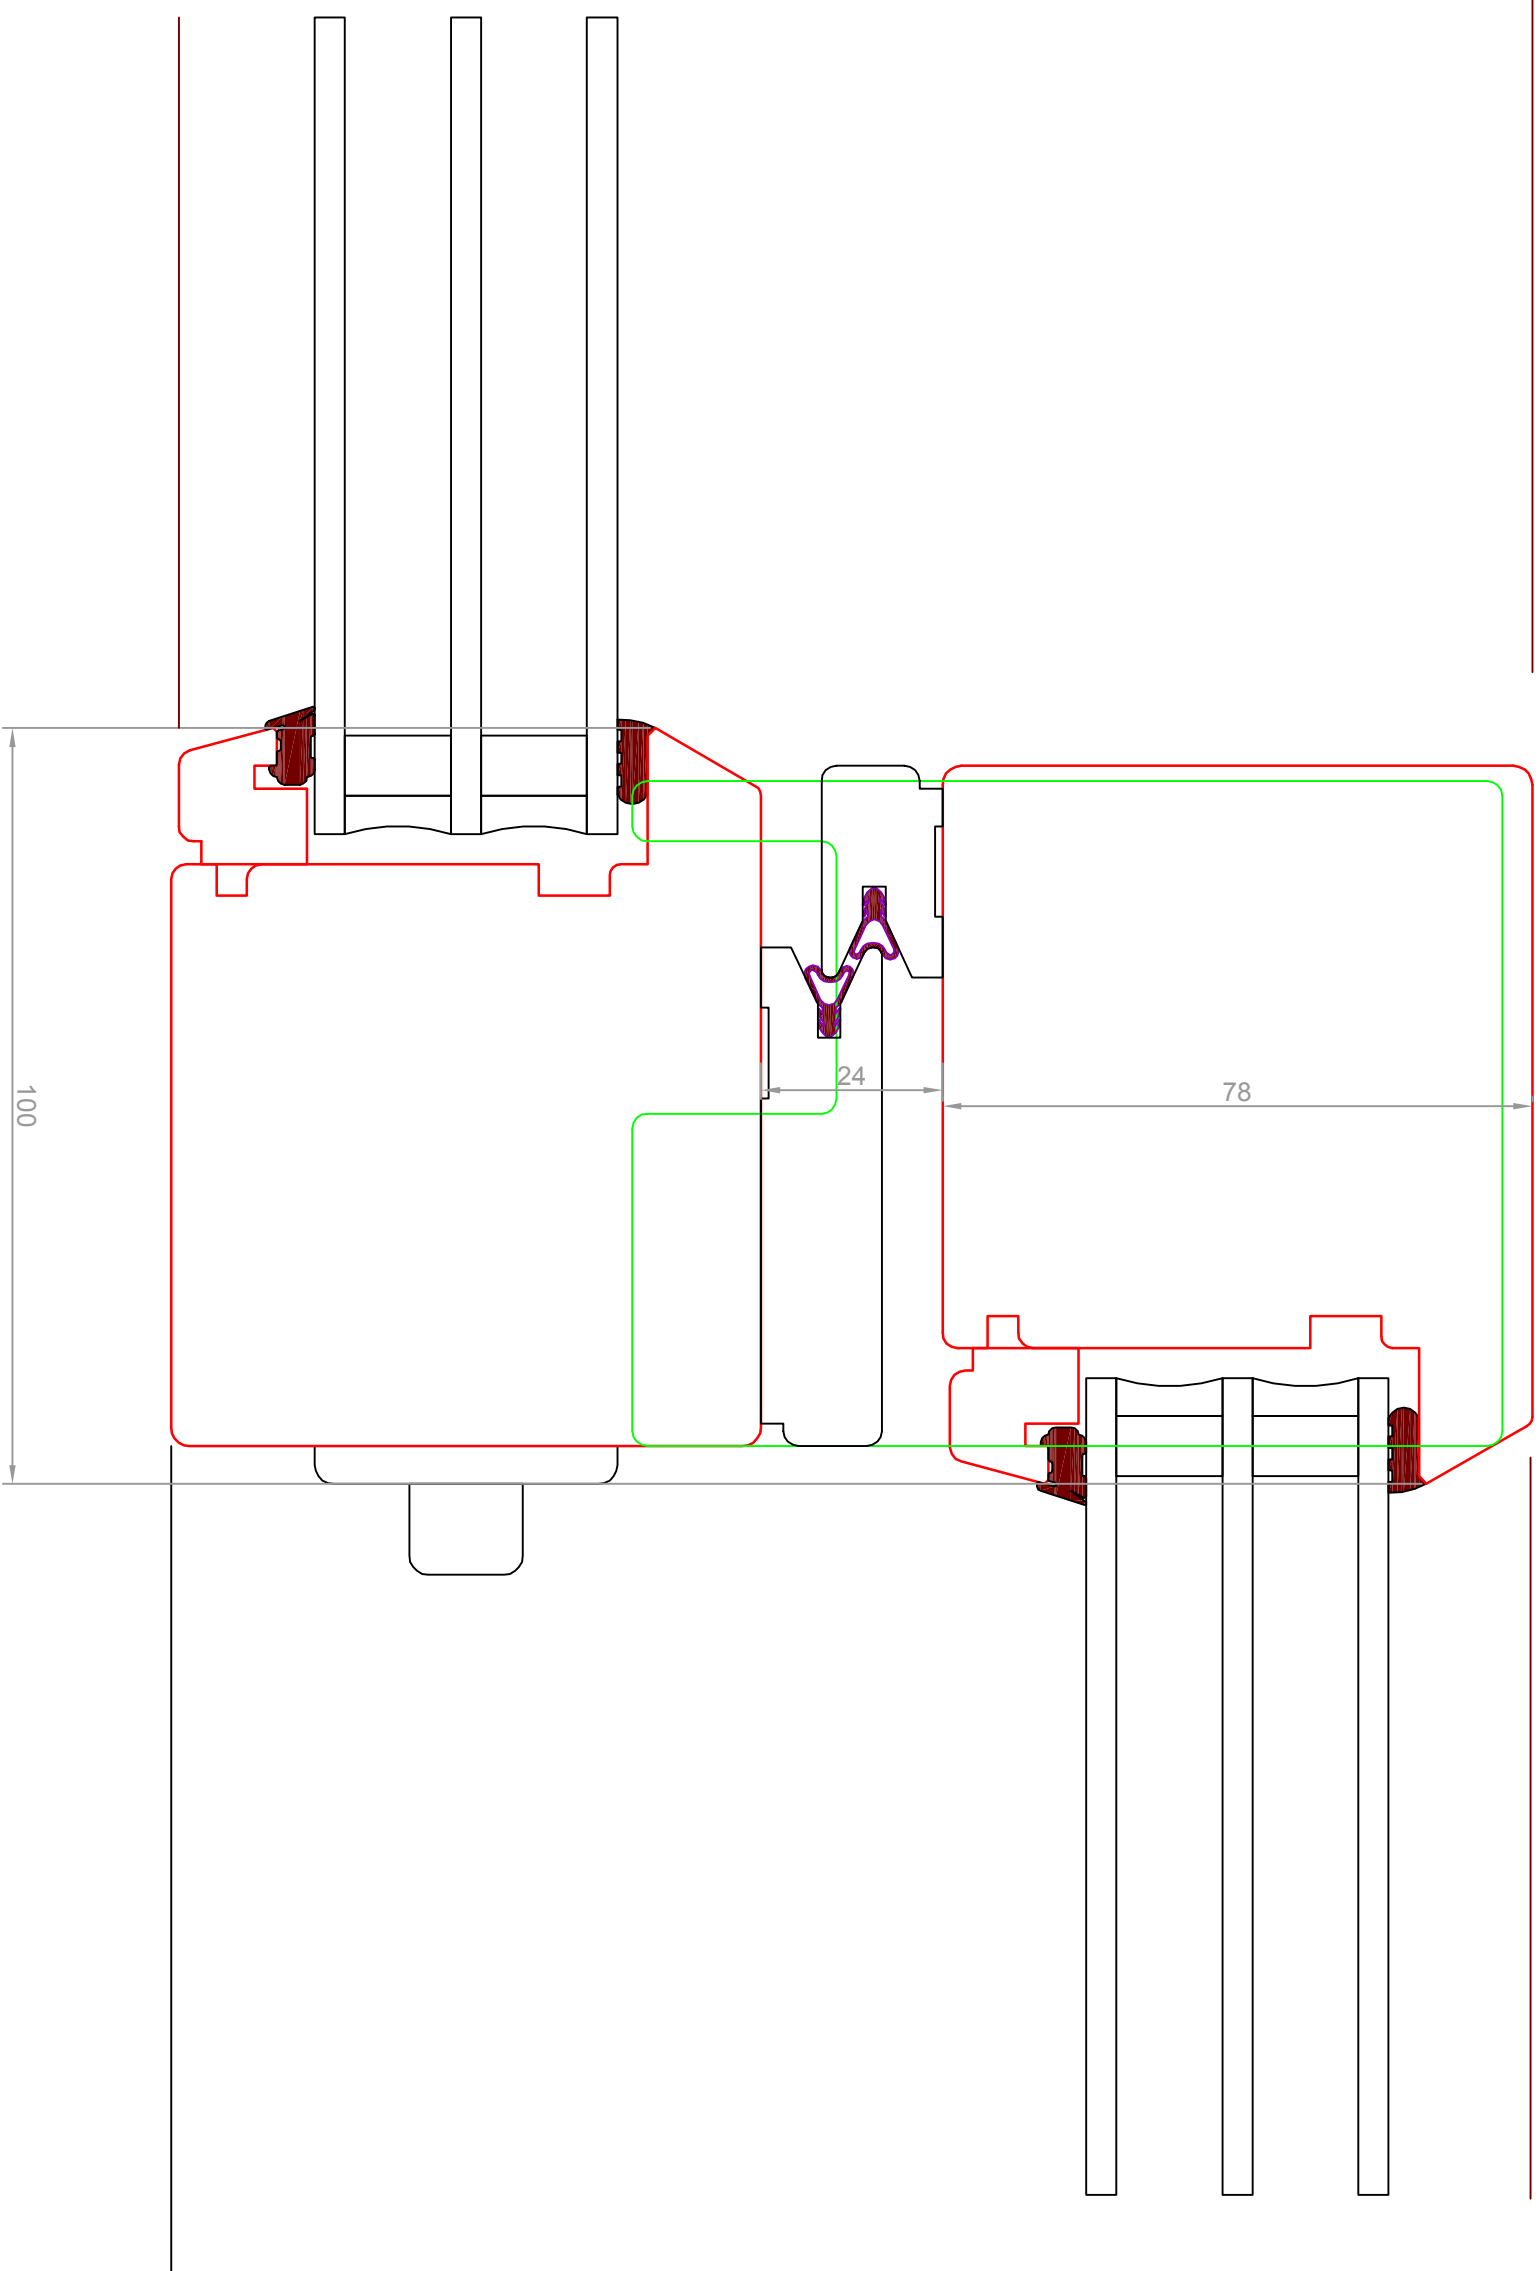

Standardschnitt Glasstärke bzw. Wangentiefe können abweichen


 fenilife Fenster fürs Leben.	Fenilife PUR HST 68	FORMAT: A3 Gez: SP
	Detail Mittelpartie	Mst: 1:1 Z.Nr.:

Fritschi Fensterbau AG
Grundstrasse 39
8196 Wil/ZH



Tel. 043 433 33 66
Fax 043 433 33 67
info@fritschi-fensterbau.ch
www.fritschi-fensterbau.ch

Gez: 01.01.2014
Rev:
Druck: 19.08.2017

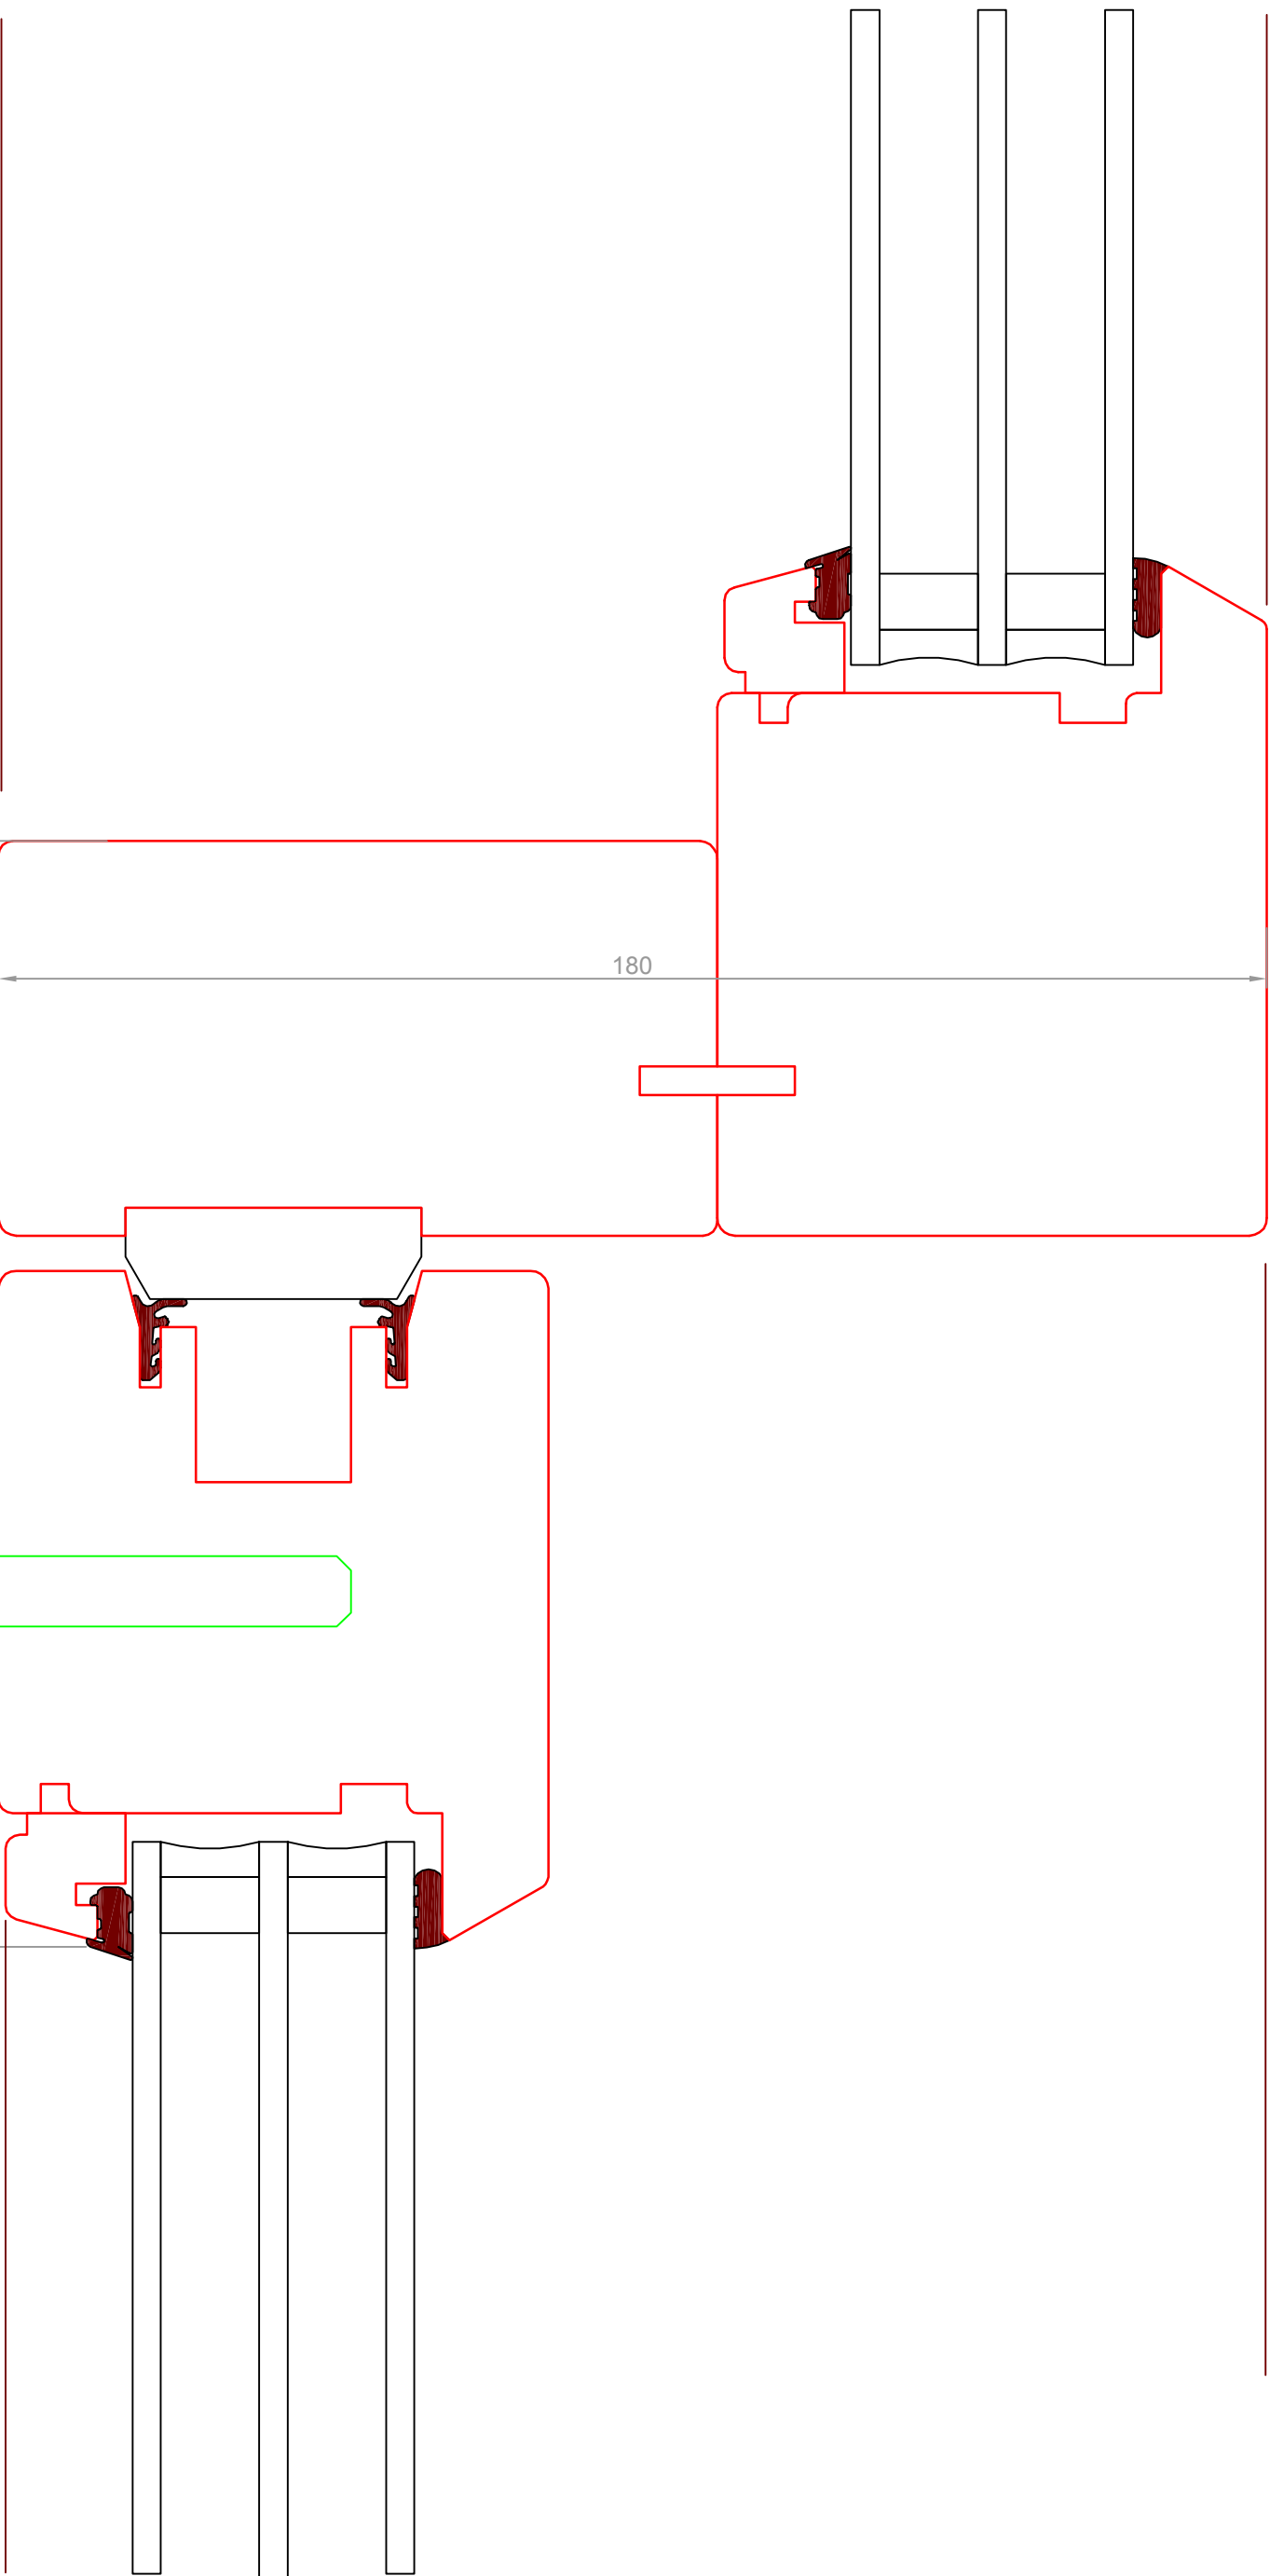

Standardschnitt Glasstärke bzw. Wangentiefe können abweichen

 fenlife Fenster fürs Leben.	Fenlife PUR HST 68	FORMAT: A3 Gez: SP
	Detail Mittelpartie Schema G2	Mst: 1:1 Z.Nr.:

Fritschi Fensterbau AG
Grundstrasse 39
8196 Wil/ZH


**FRITSCHI**

Tel. 043 433 33 66
Fax 043 433 33 67
info@fritschi-fensterbau.ch
www.fritschi-fensterbau.ch

Gez: 01.01.2014


Rev:

Druck: 19.08.2017

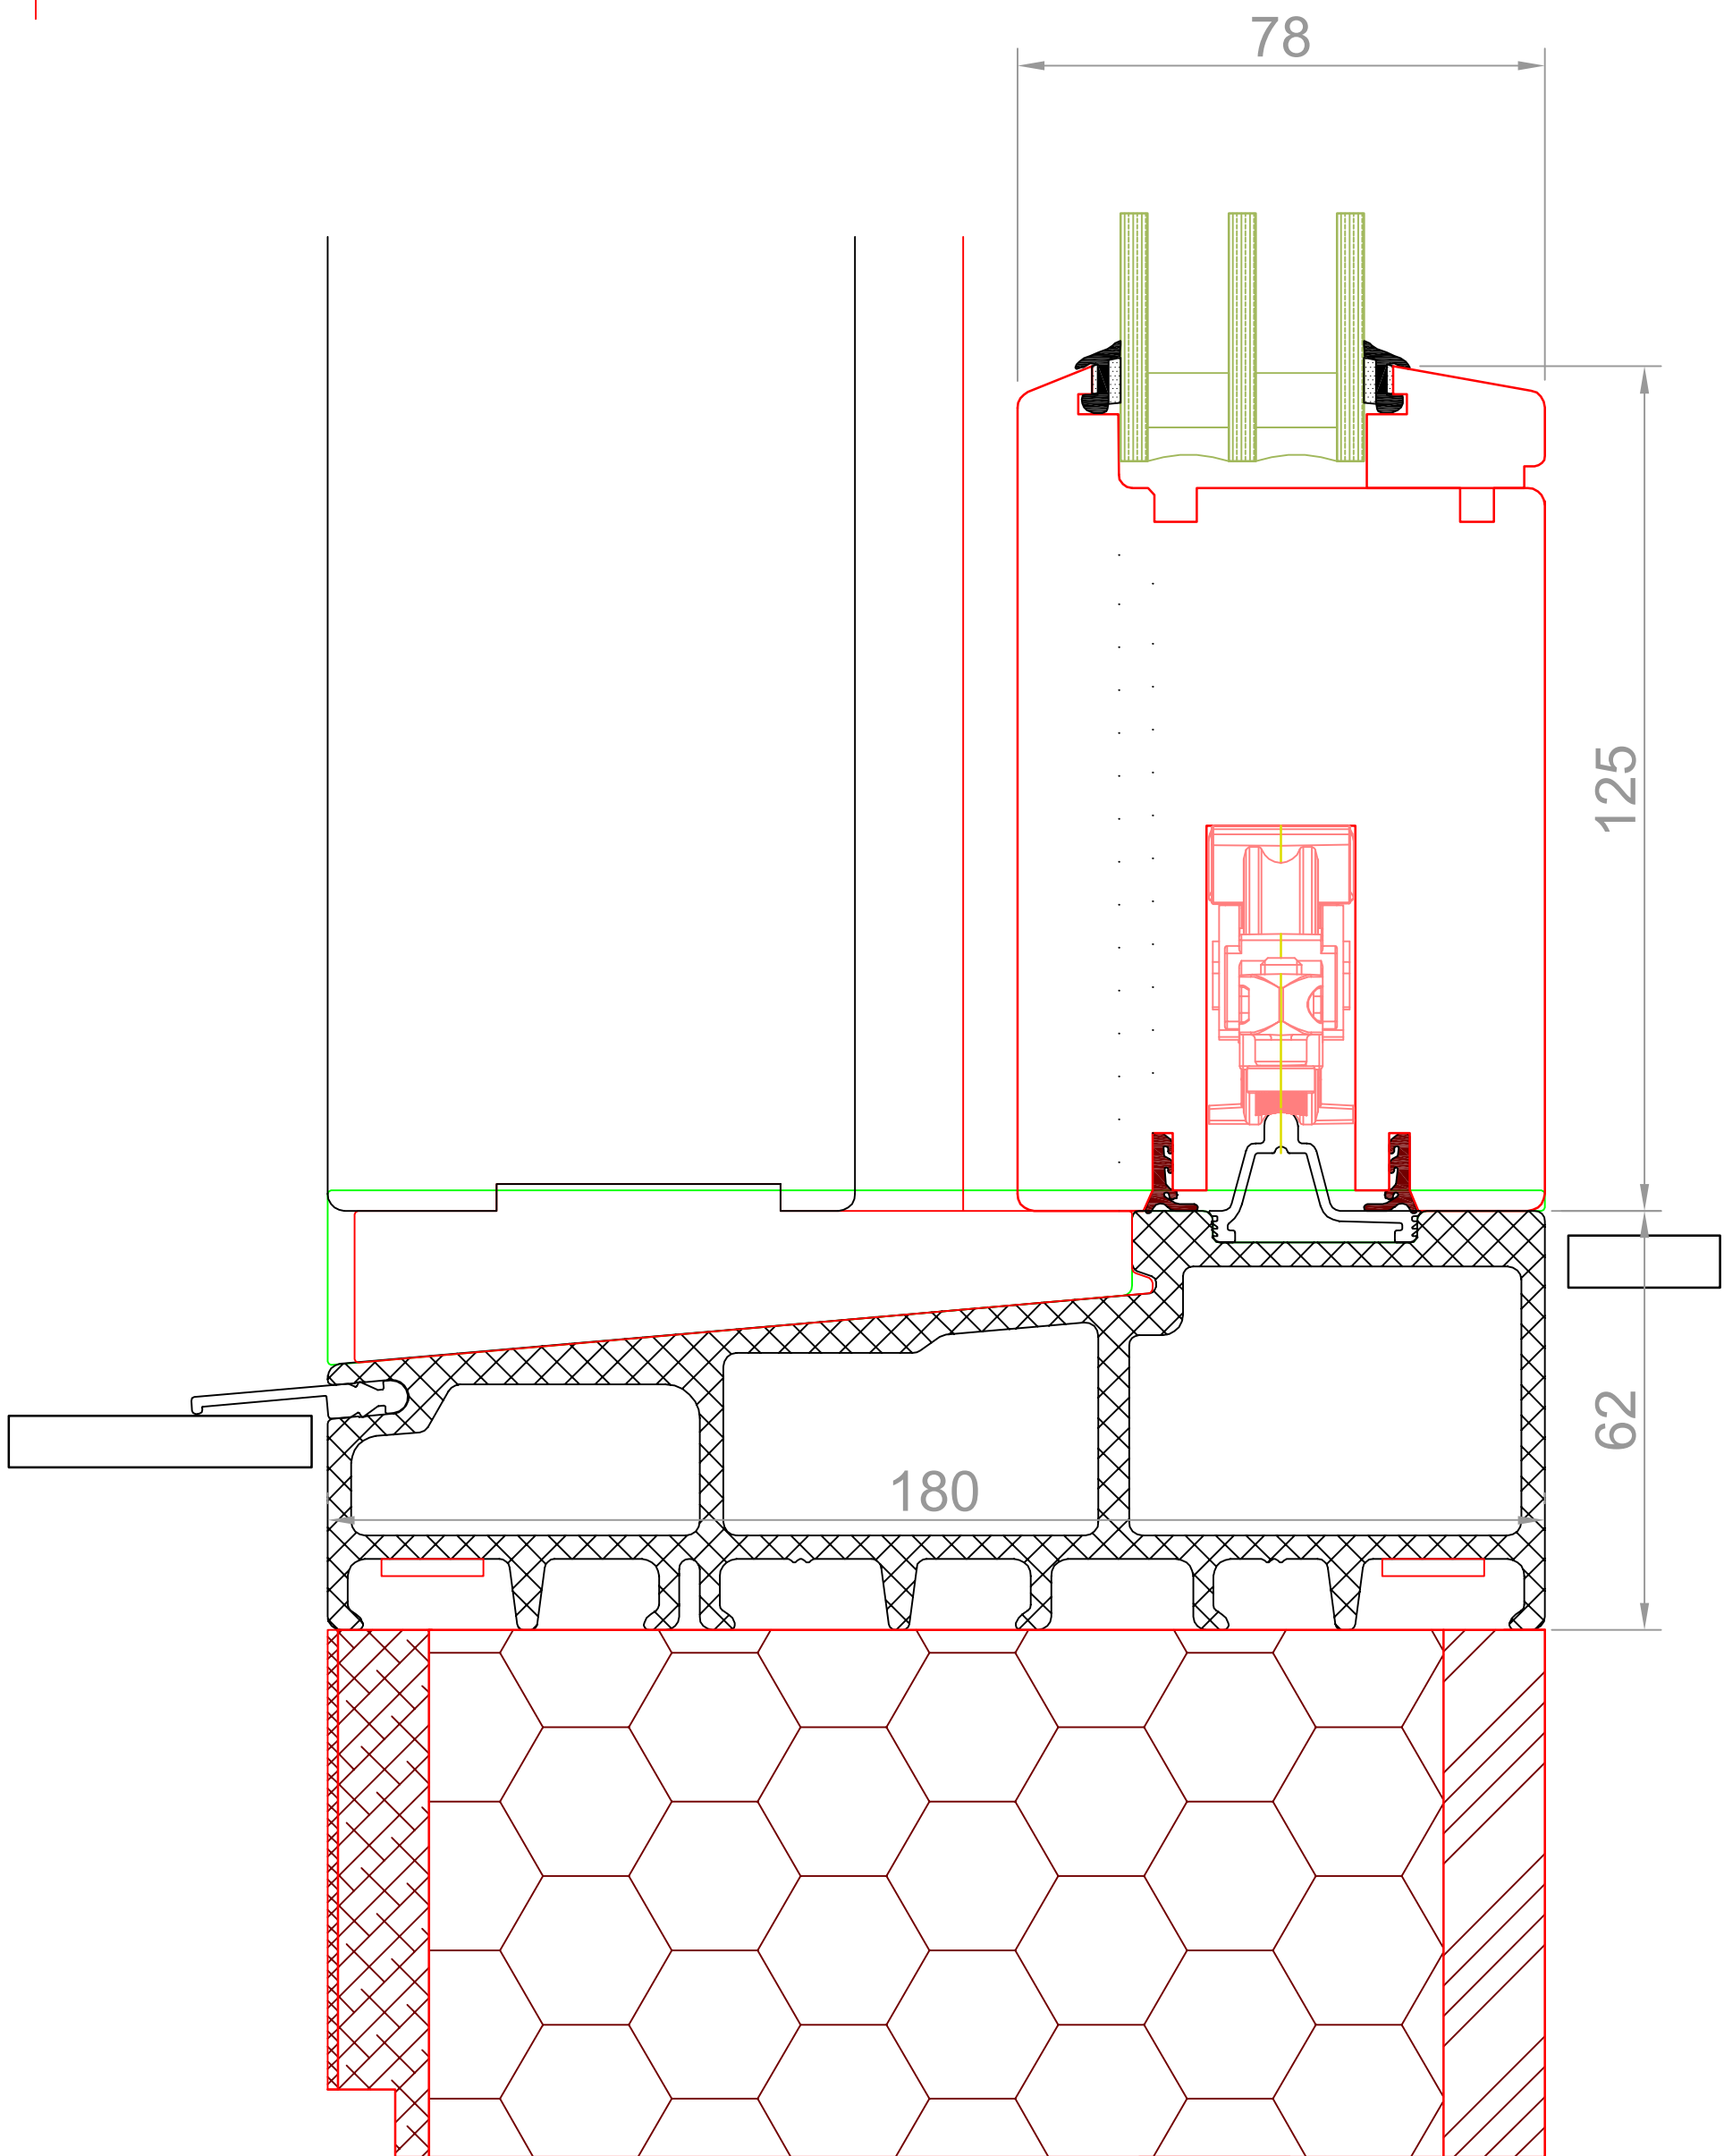


Standardschnitt Glasstärke bzw. Wangentiefe können abweichen

 fenlife Fenster fürs Leben.	Fenlife PUR HST 68	FORMAT: A3 Gez: SP
	Detail unten Flügel	Mst: 1:1 Z.Nr.:
Fritschi Fensterbau AG Grundstrasse 39 8196 Wil/ZH	 Tel. 043 433 33 66 Fax 043 433 33 67 info@fritschi-fensterbau.ch www.fritschi-fensterbau.ch	Gez: 01.01.2014 Rev: Druck:19.08.2017

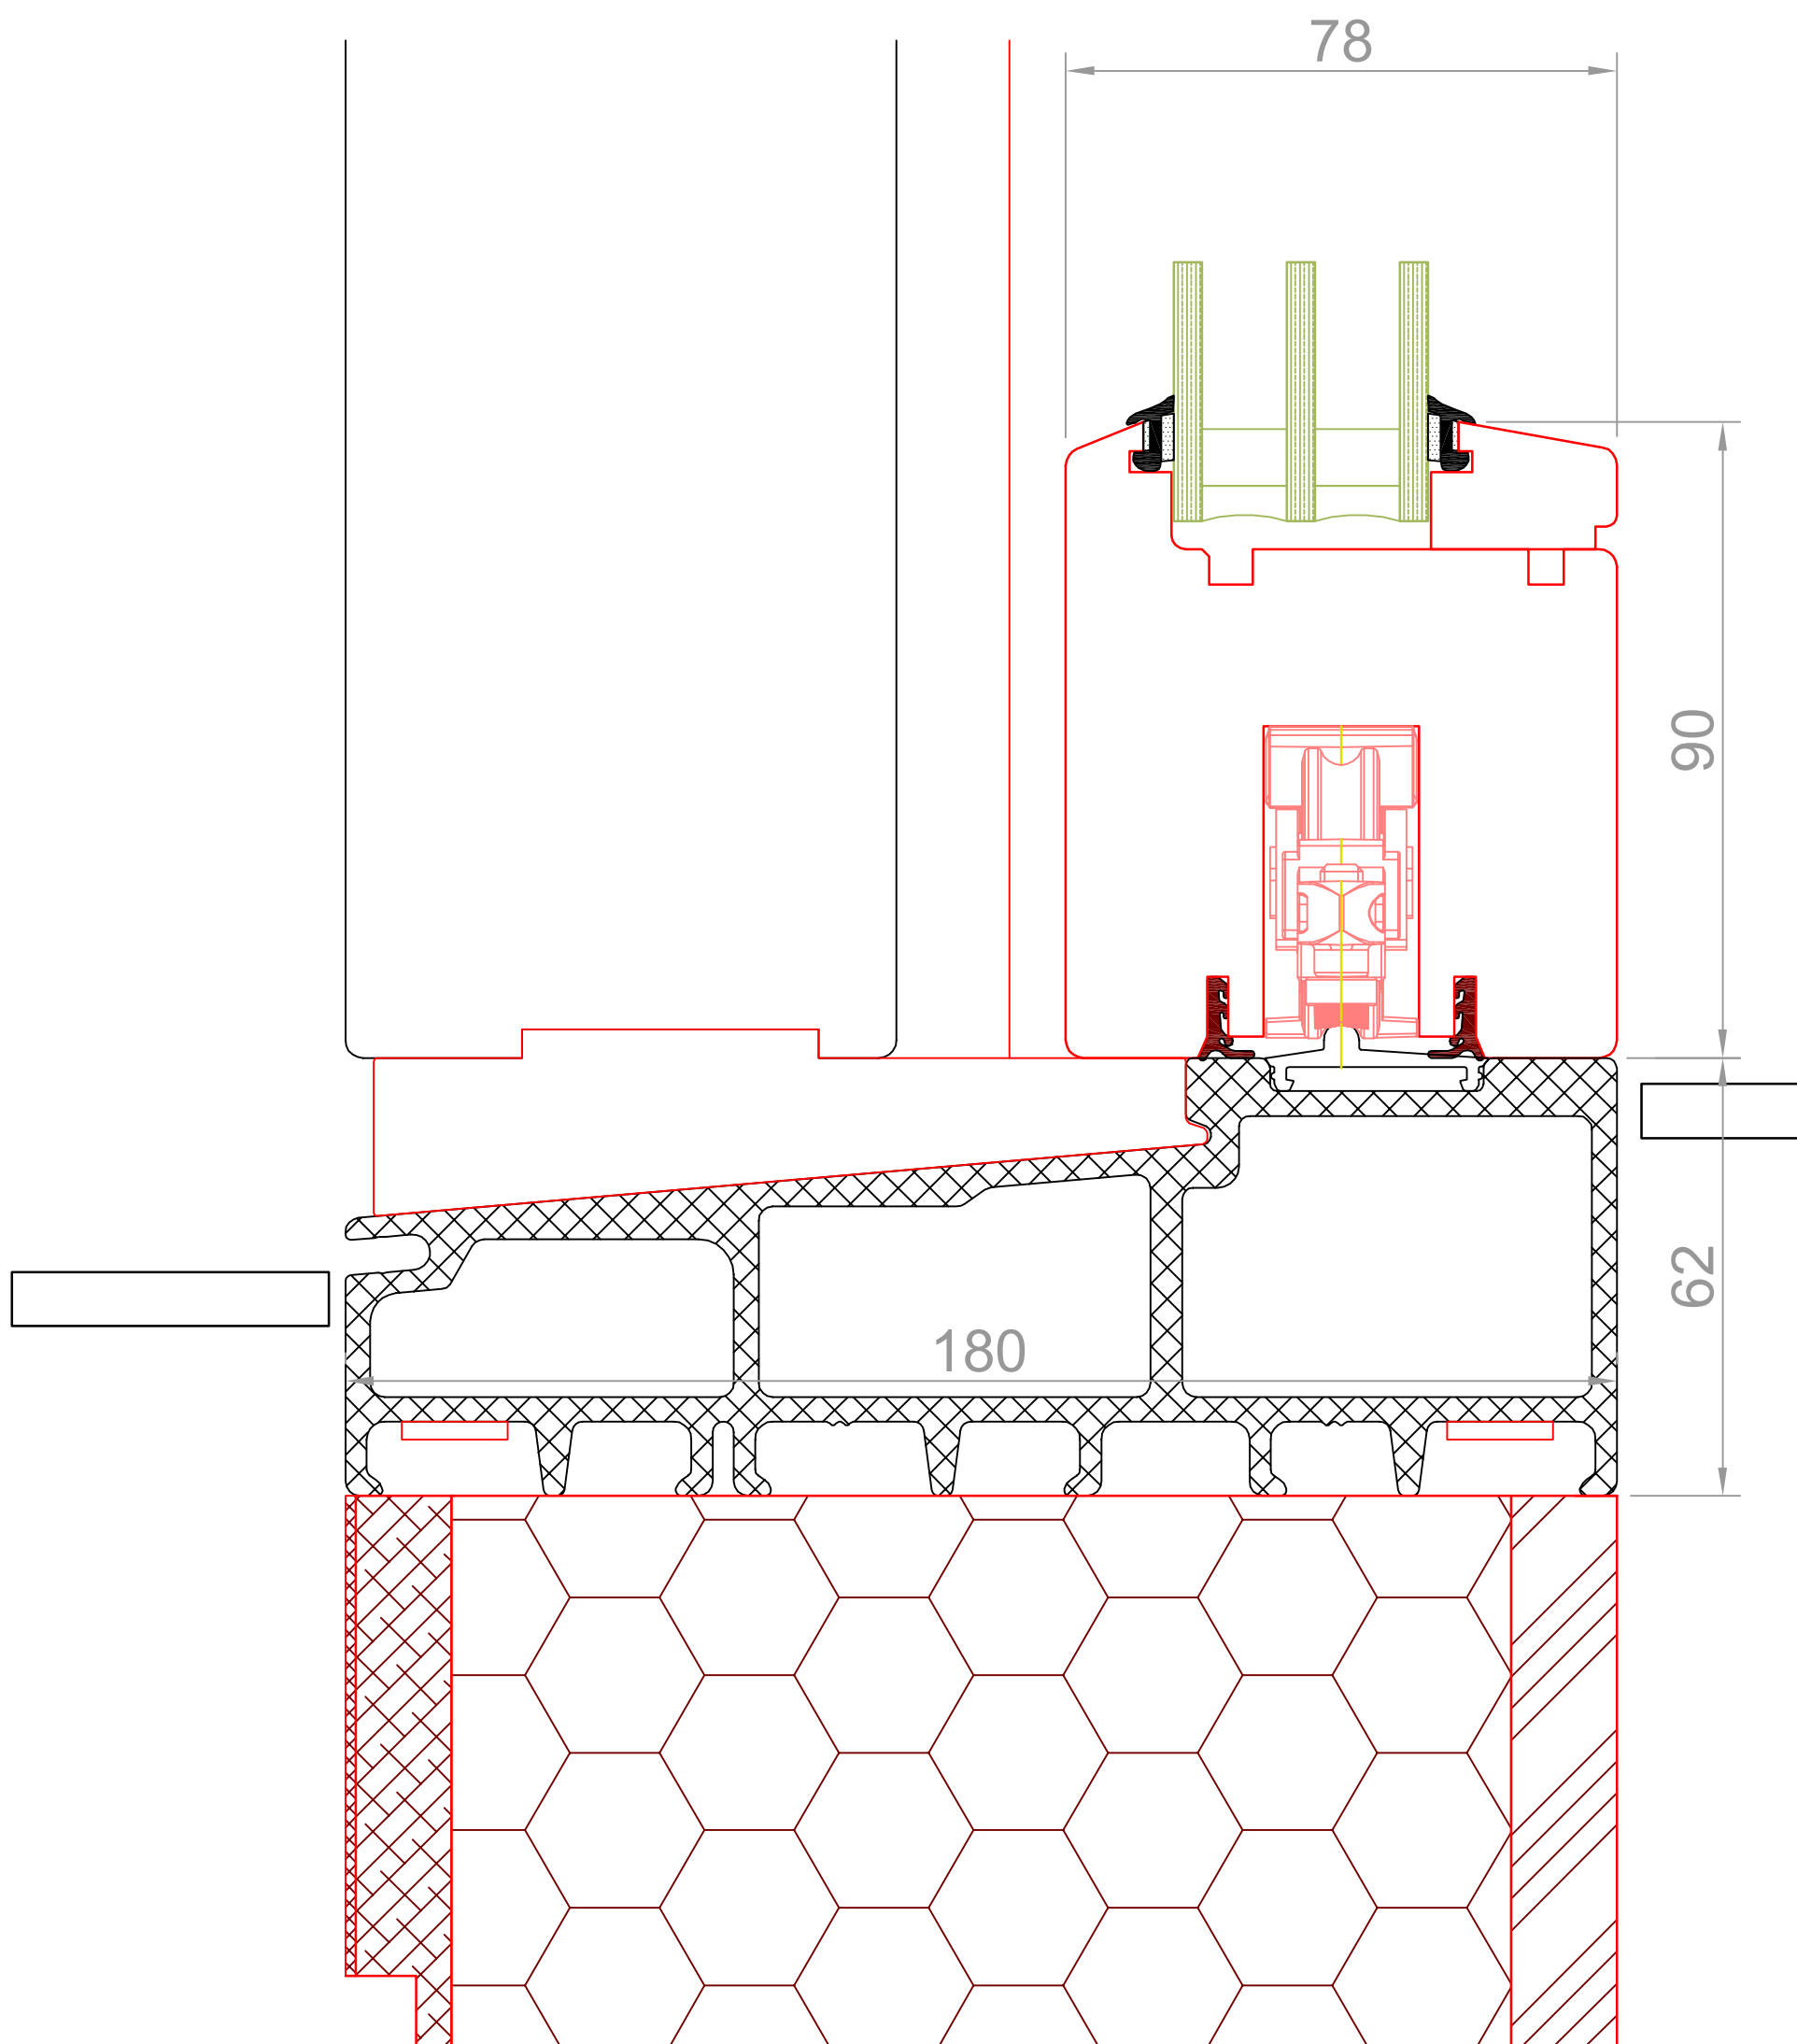


Standardschnitt Glasstärke bzw. Wangentiefe können abweichen

 fenlife Fenster fürs Leben.	Fenlife PUR HST 68	FORMAT: A3 Gez: SP
	Detail unten schmaler Flügel	Mst: 1:1 Z.Nr.:
Fritschi Fensterbau AG Grundstrasse 39 8196 Wil/ZH	 Tel. 043 433 33 66 Fax 043 433 33 67 info@fritschi-fensterbau.ch www.fritschi-fensterbau.ch	Gez: 01.01.2014 Rev: Druck: 19.08.2017

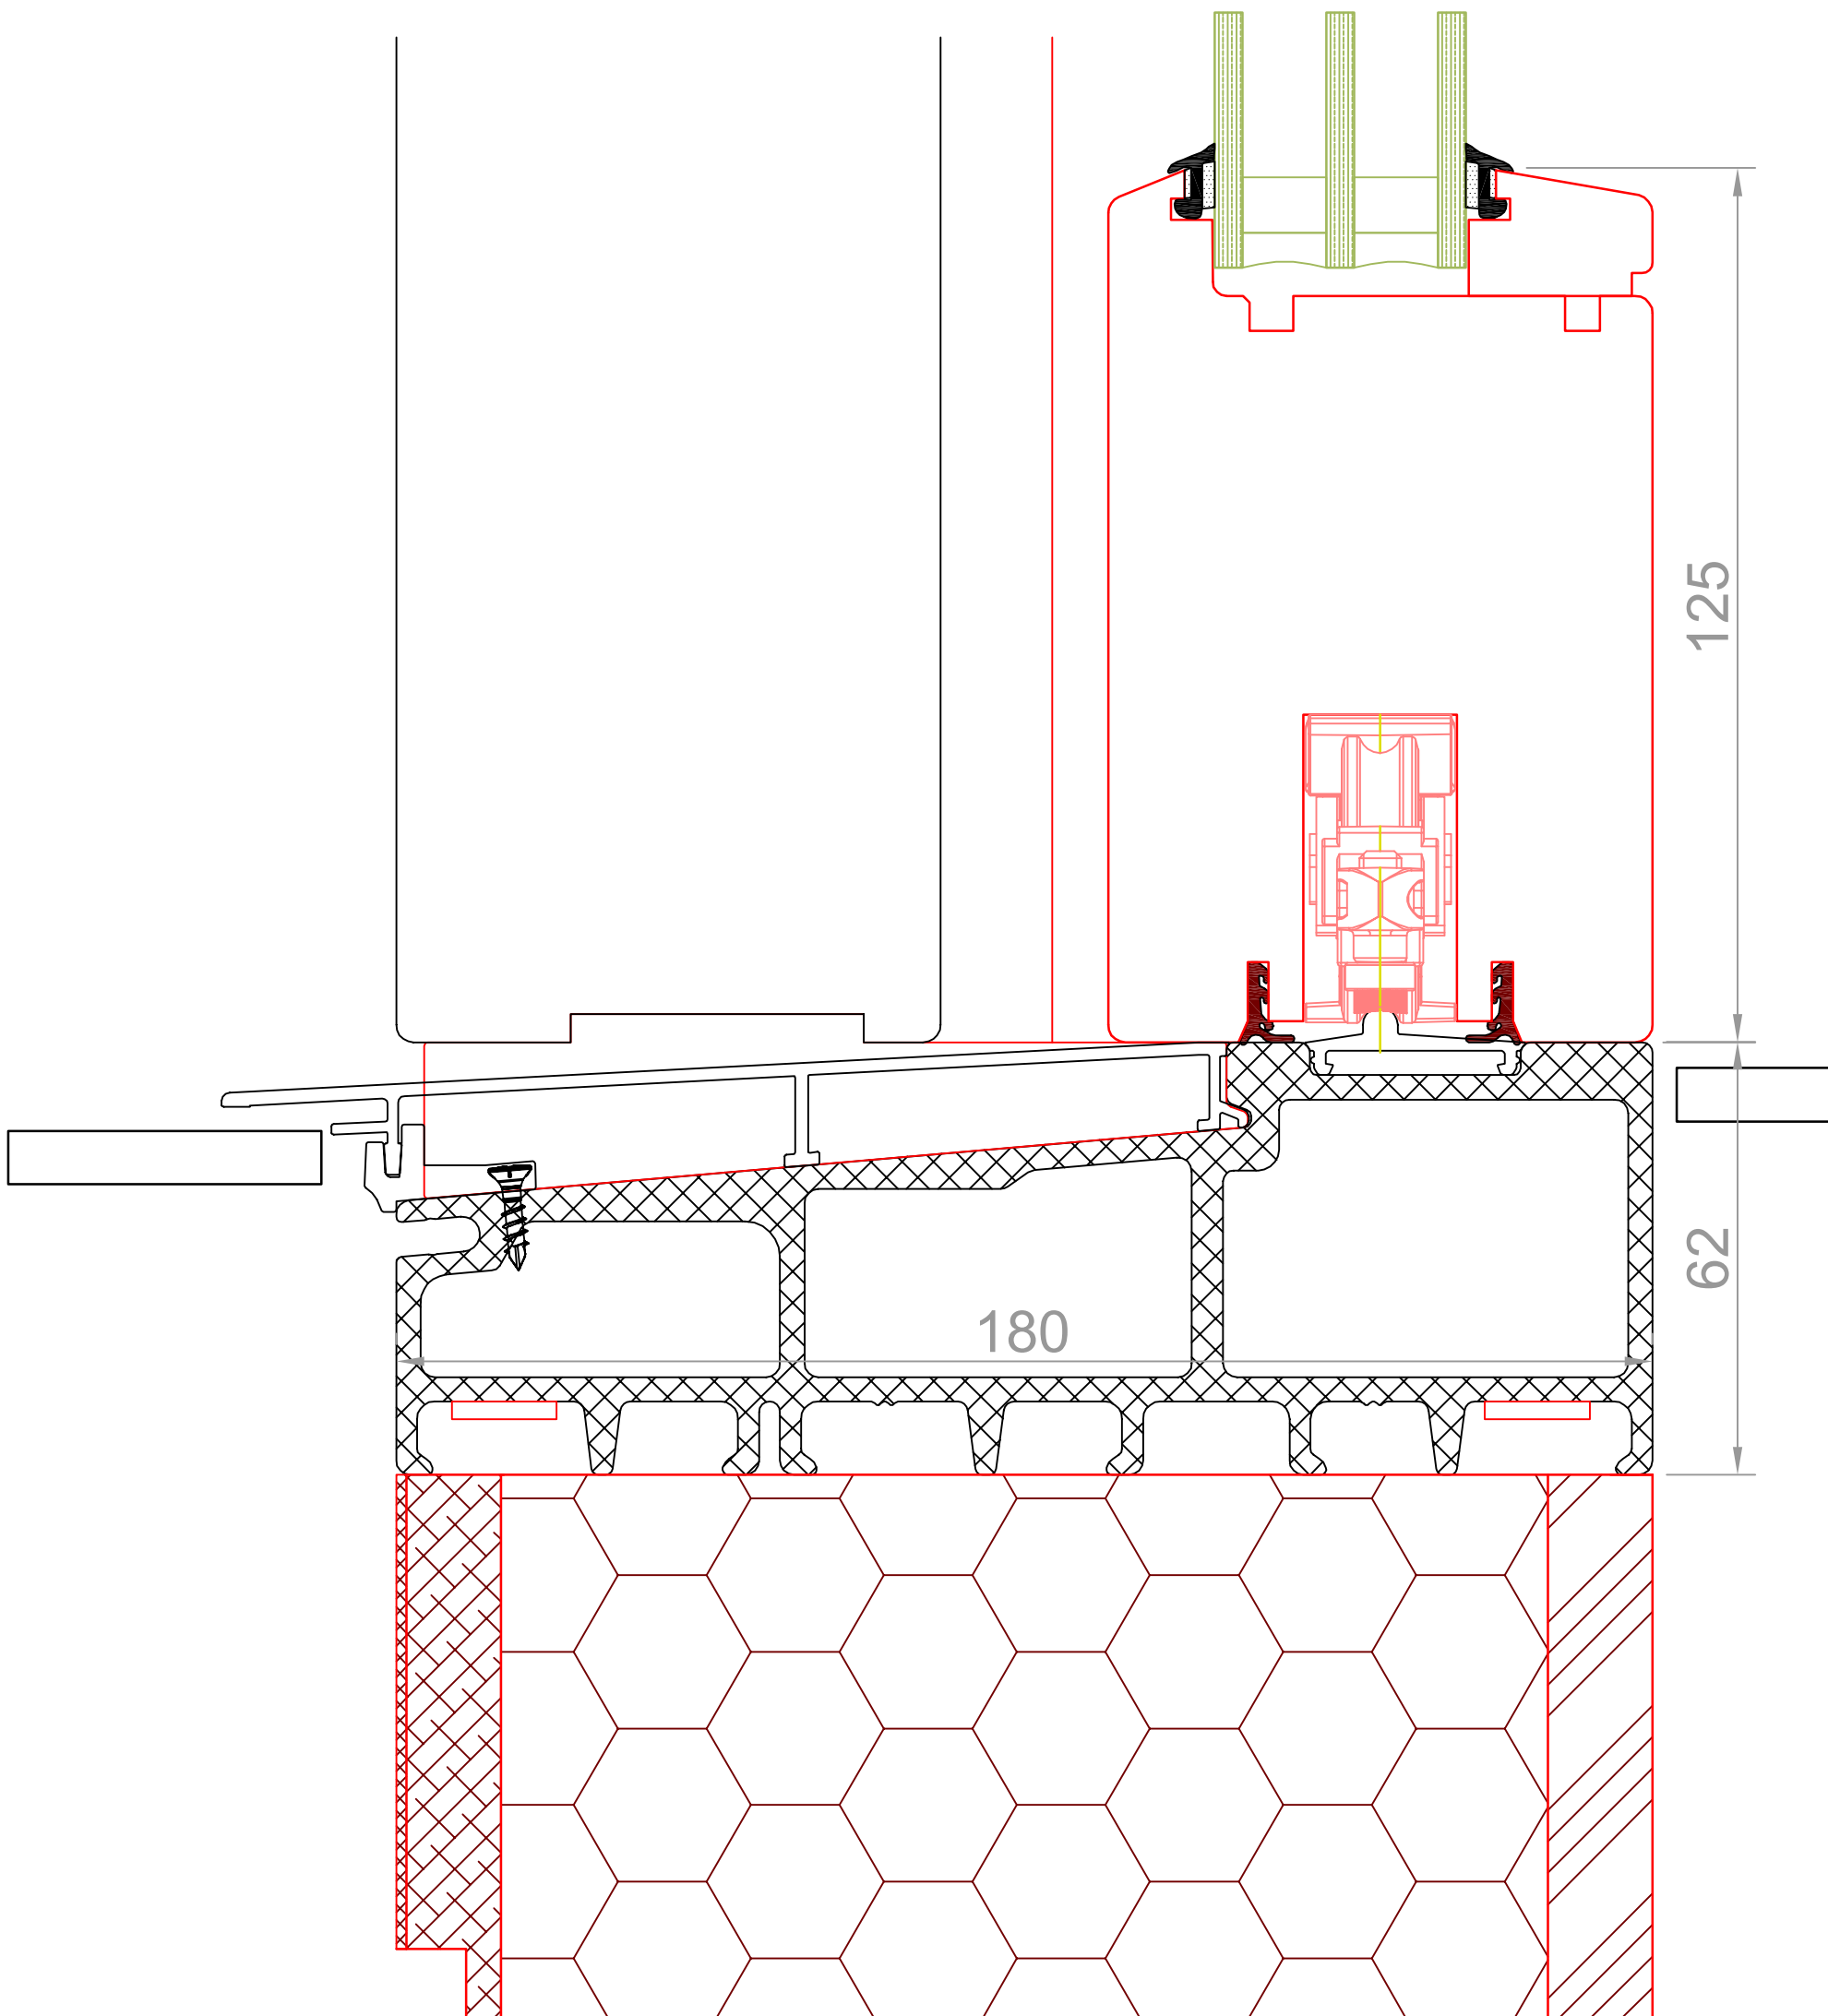


Standardschnitt Glasstärke bzw. Wangentiefe können abweichen

 Fenster fürs Leben.	Fenlife PUR HST 68	FORMAT: A3 Gez: SP
	Detail unten Trittschwelle Flügel	Mst: 1:1 Z.Nr.:
Fritschi Fensterbau AG Grundstrasse 39 8196 Wil/ZH	 FRITSCHI	Tel. 043 433 33 66 Fax 043 433 33 67 info@fritschi-fensterbau.ch www.fritschi-fensterbau.ch
		Gez: 01.01.2014 Rev: Druck:19.08.2017

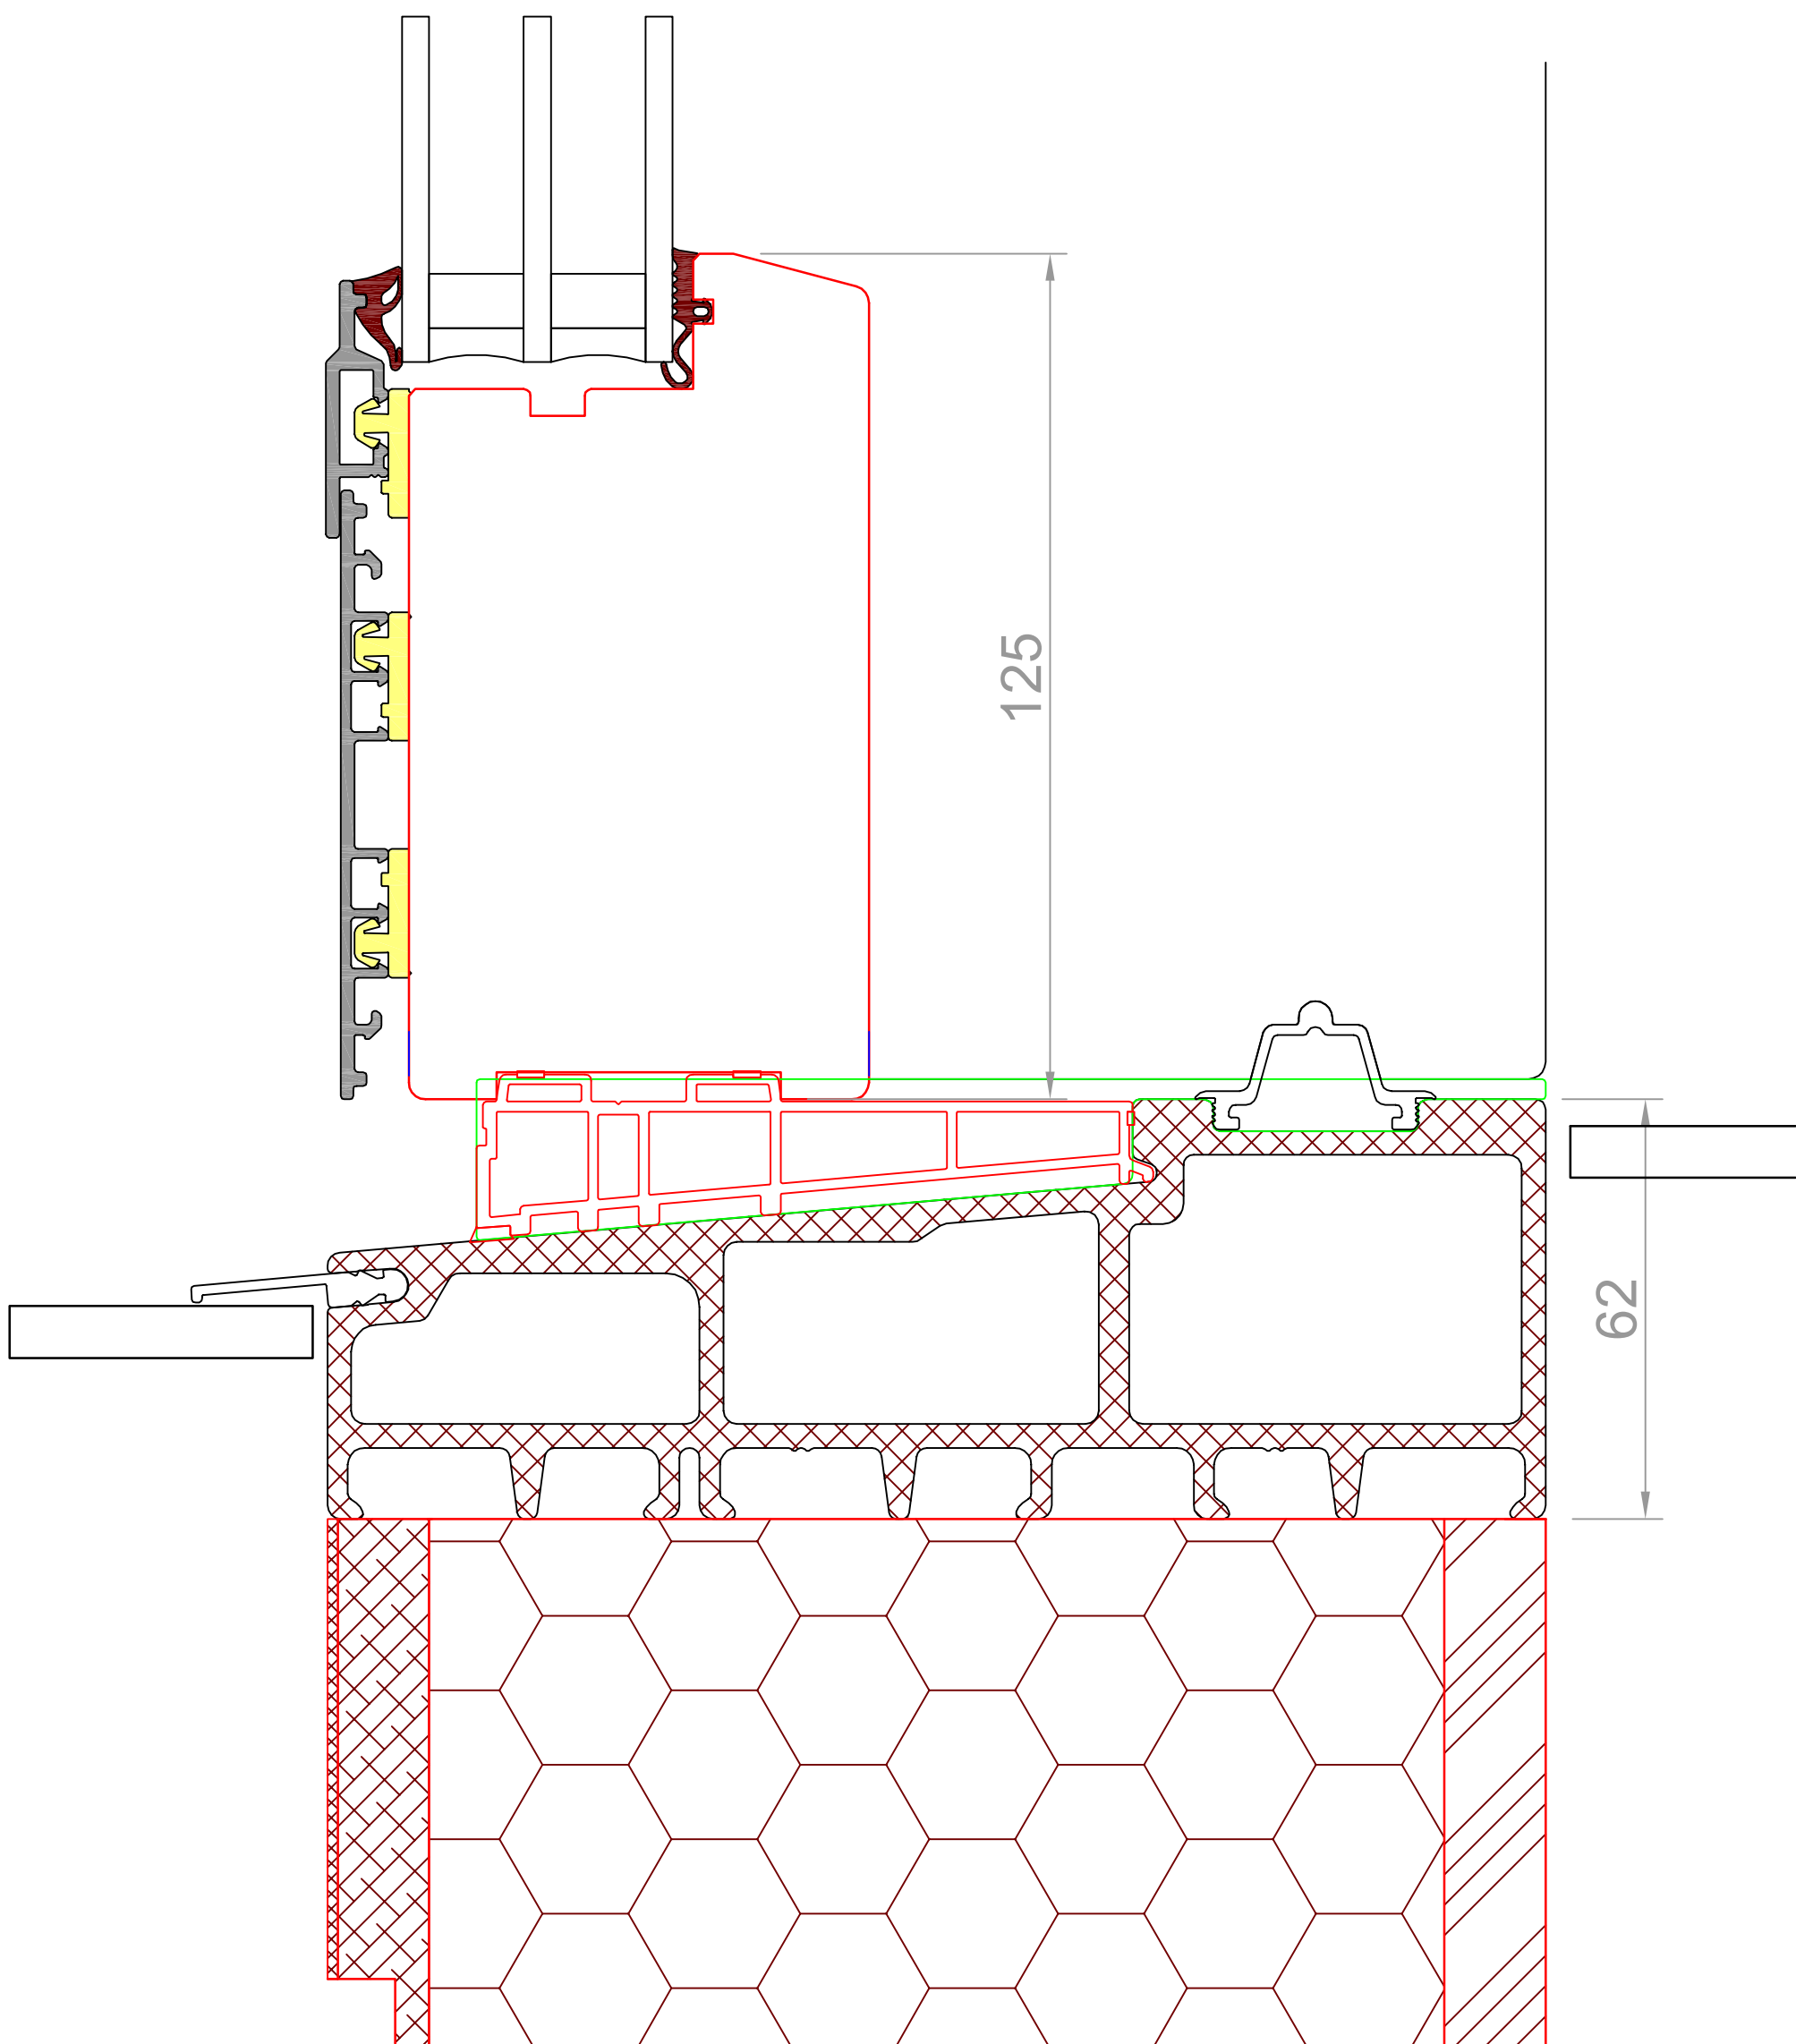


Standardschnitt Glasstärke bzw. Wangentiefe können abweichen

 fenlife Fenster fürs Leben.	Fenlife HST 68	FORMAT: A3 Gez: SP
	Detail unten fest	Mst: 1:1 Z.Nr.:
Fritschi Fensterbau AG Grundstrasse 39 8196 Wil/ZH		Tel. 043 433 33 66 Fax 043 433 33 67 info@fritschi-fensterbau.ch www.fritschi-fensterbau.ch
		Gez: 01.01.2014 Rev: Druck: 19.08.2017

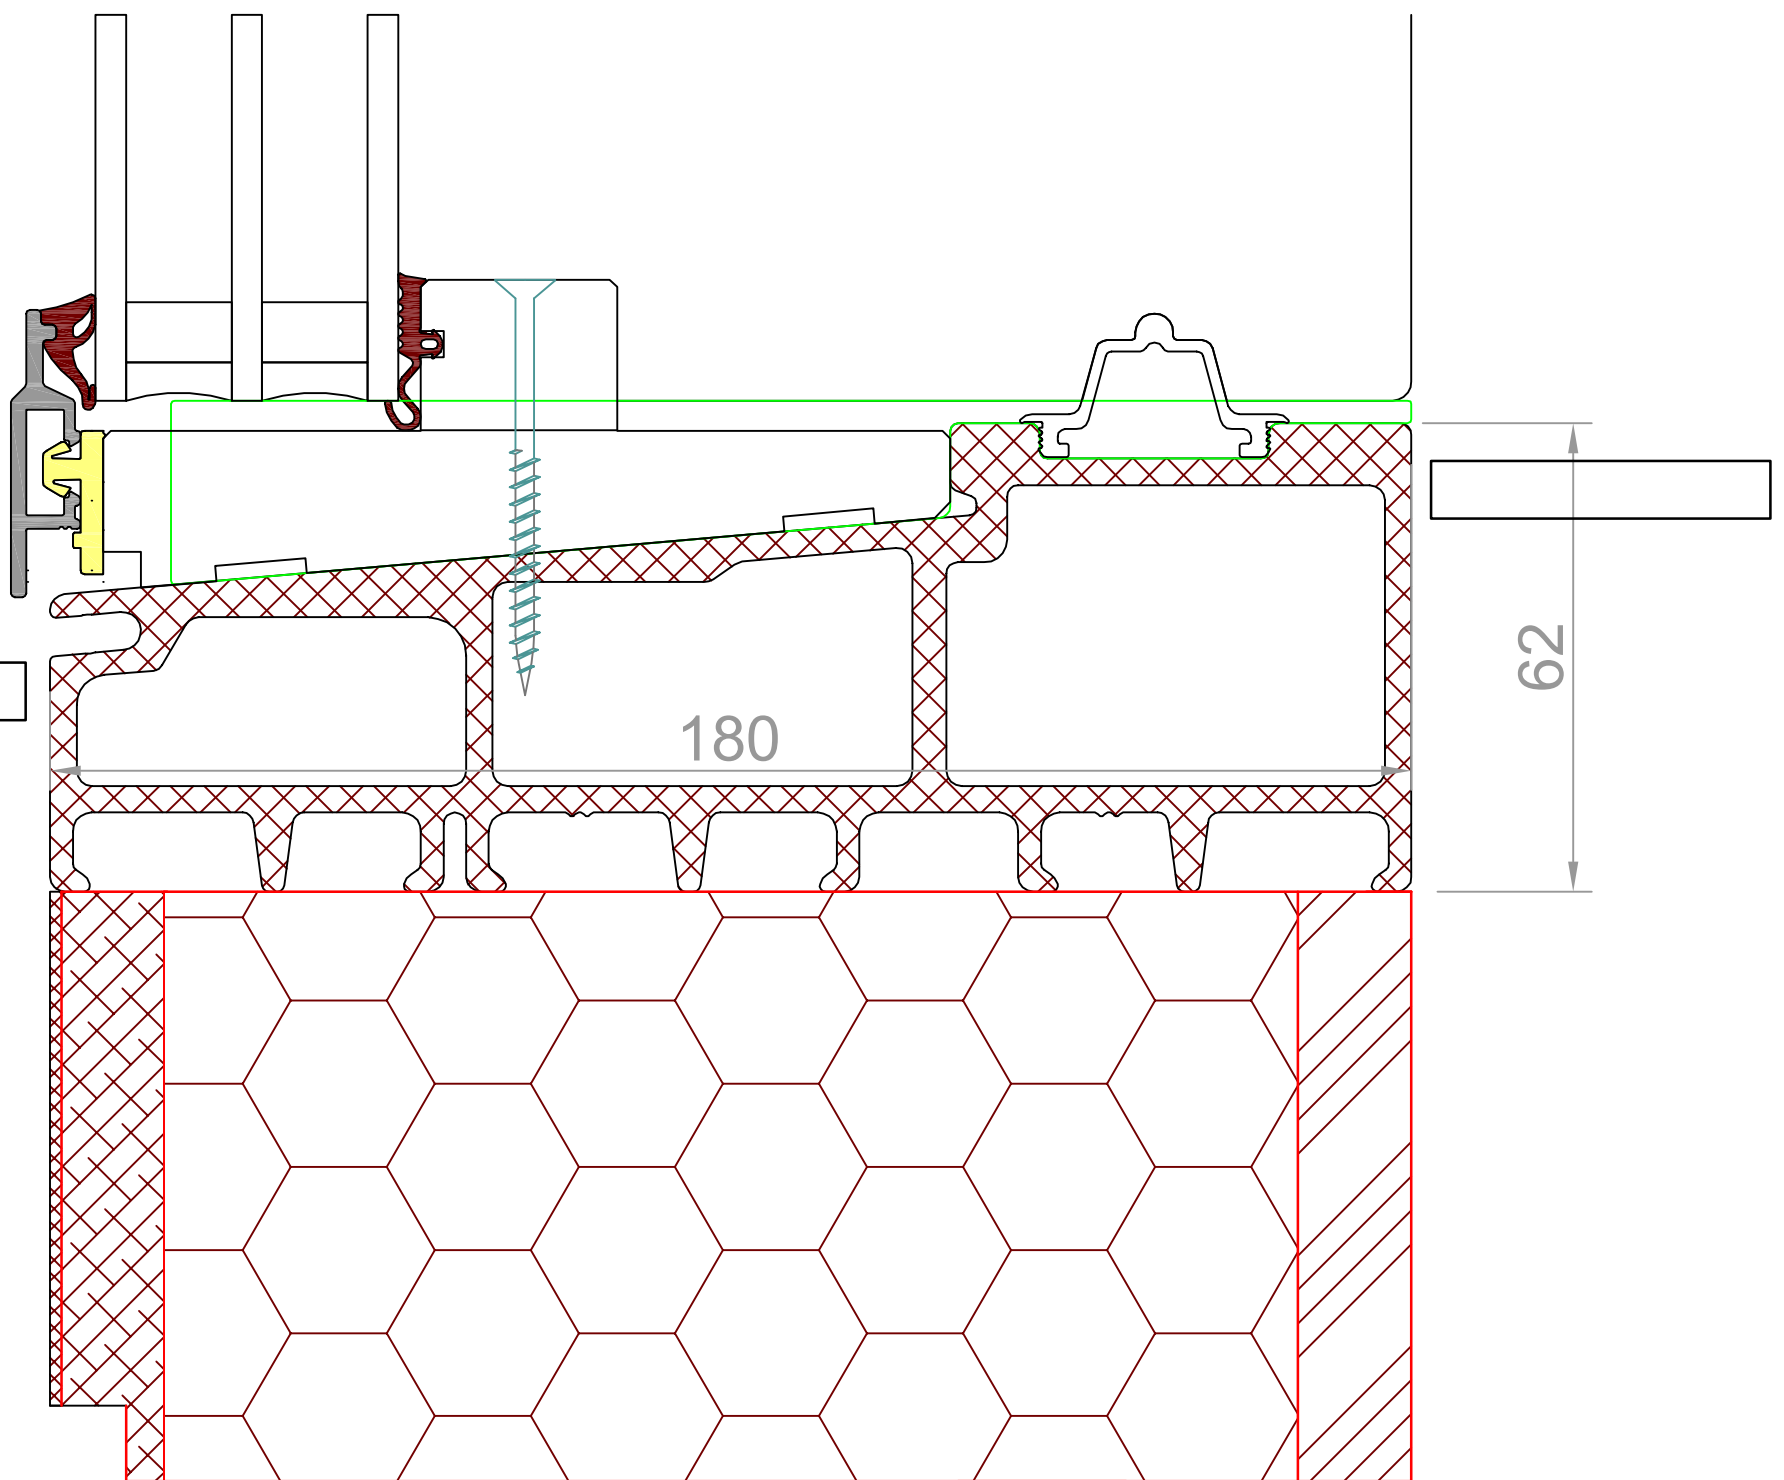


Standardschnitt Glasstärke bezw. Wangentiefe können abweichen

 fenlife Fenster fürs Leben.	Fenlife HST 68	FORMAT: A3 Gez: SP
	Detail unten VIP fest	Mst: 1:1 Z.Nr.:
Fritschi Fensterbau AG Grundstrasse 39 8196 Wil/ZH	 FRITSCHI	Tel. 043 433 33 66 Fax 043 433 33 67 info@fritschi-fensterbau.ch www.fritschi-fensterbau.ch
		Gez: 01.01.2014 Rev: Druck: 19.08.2017

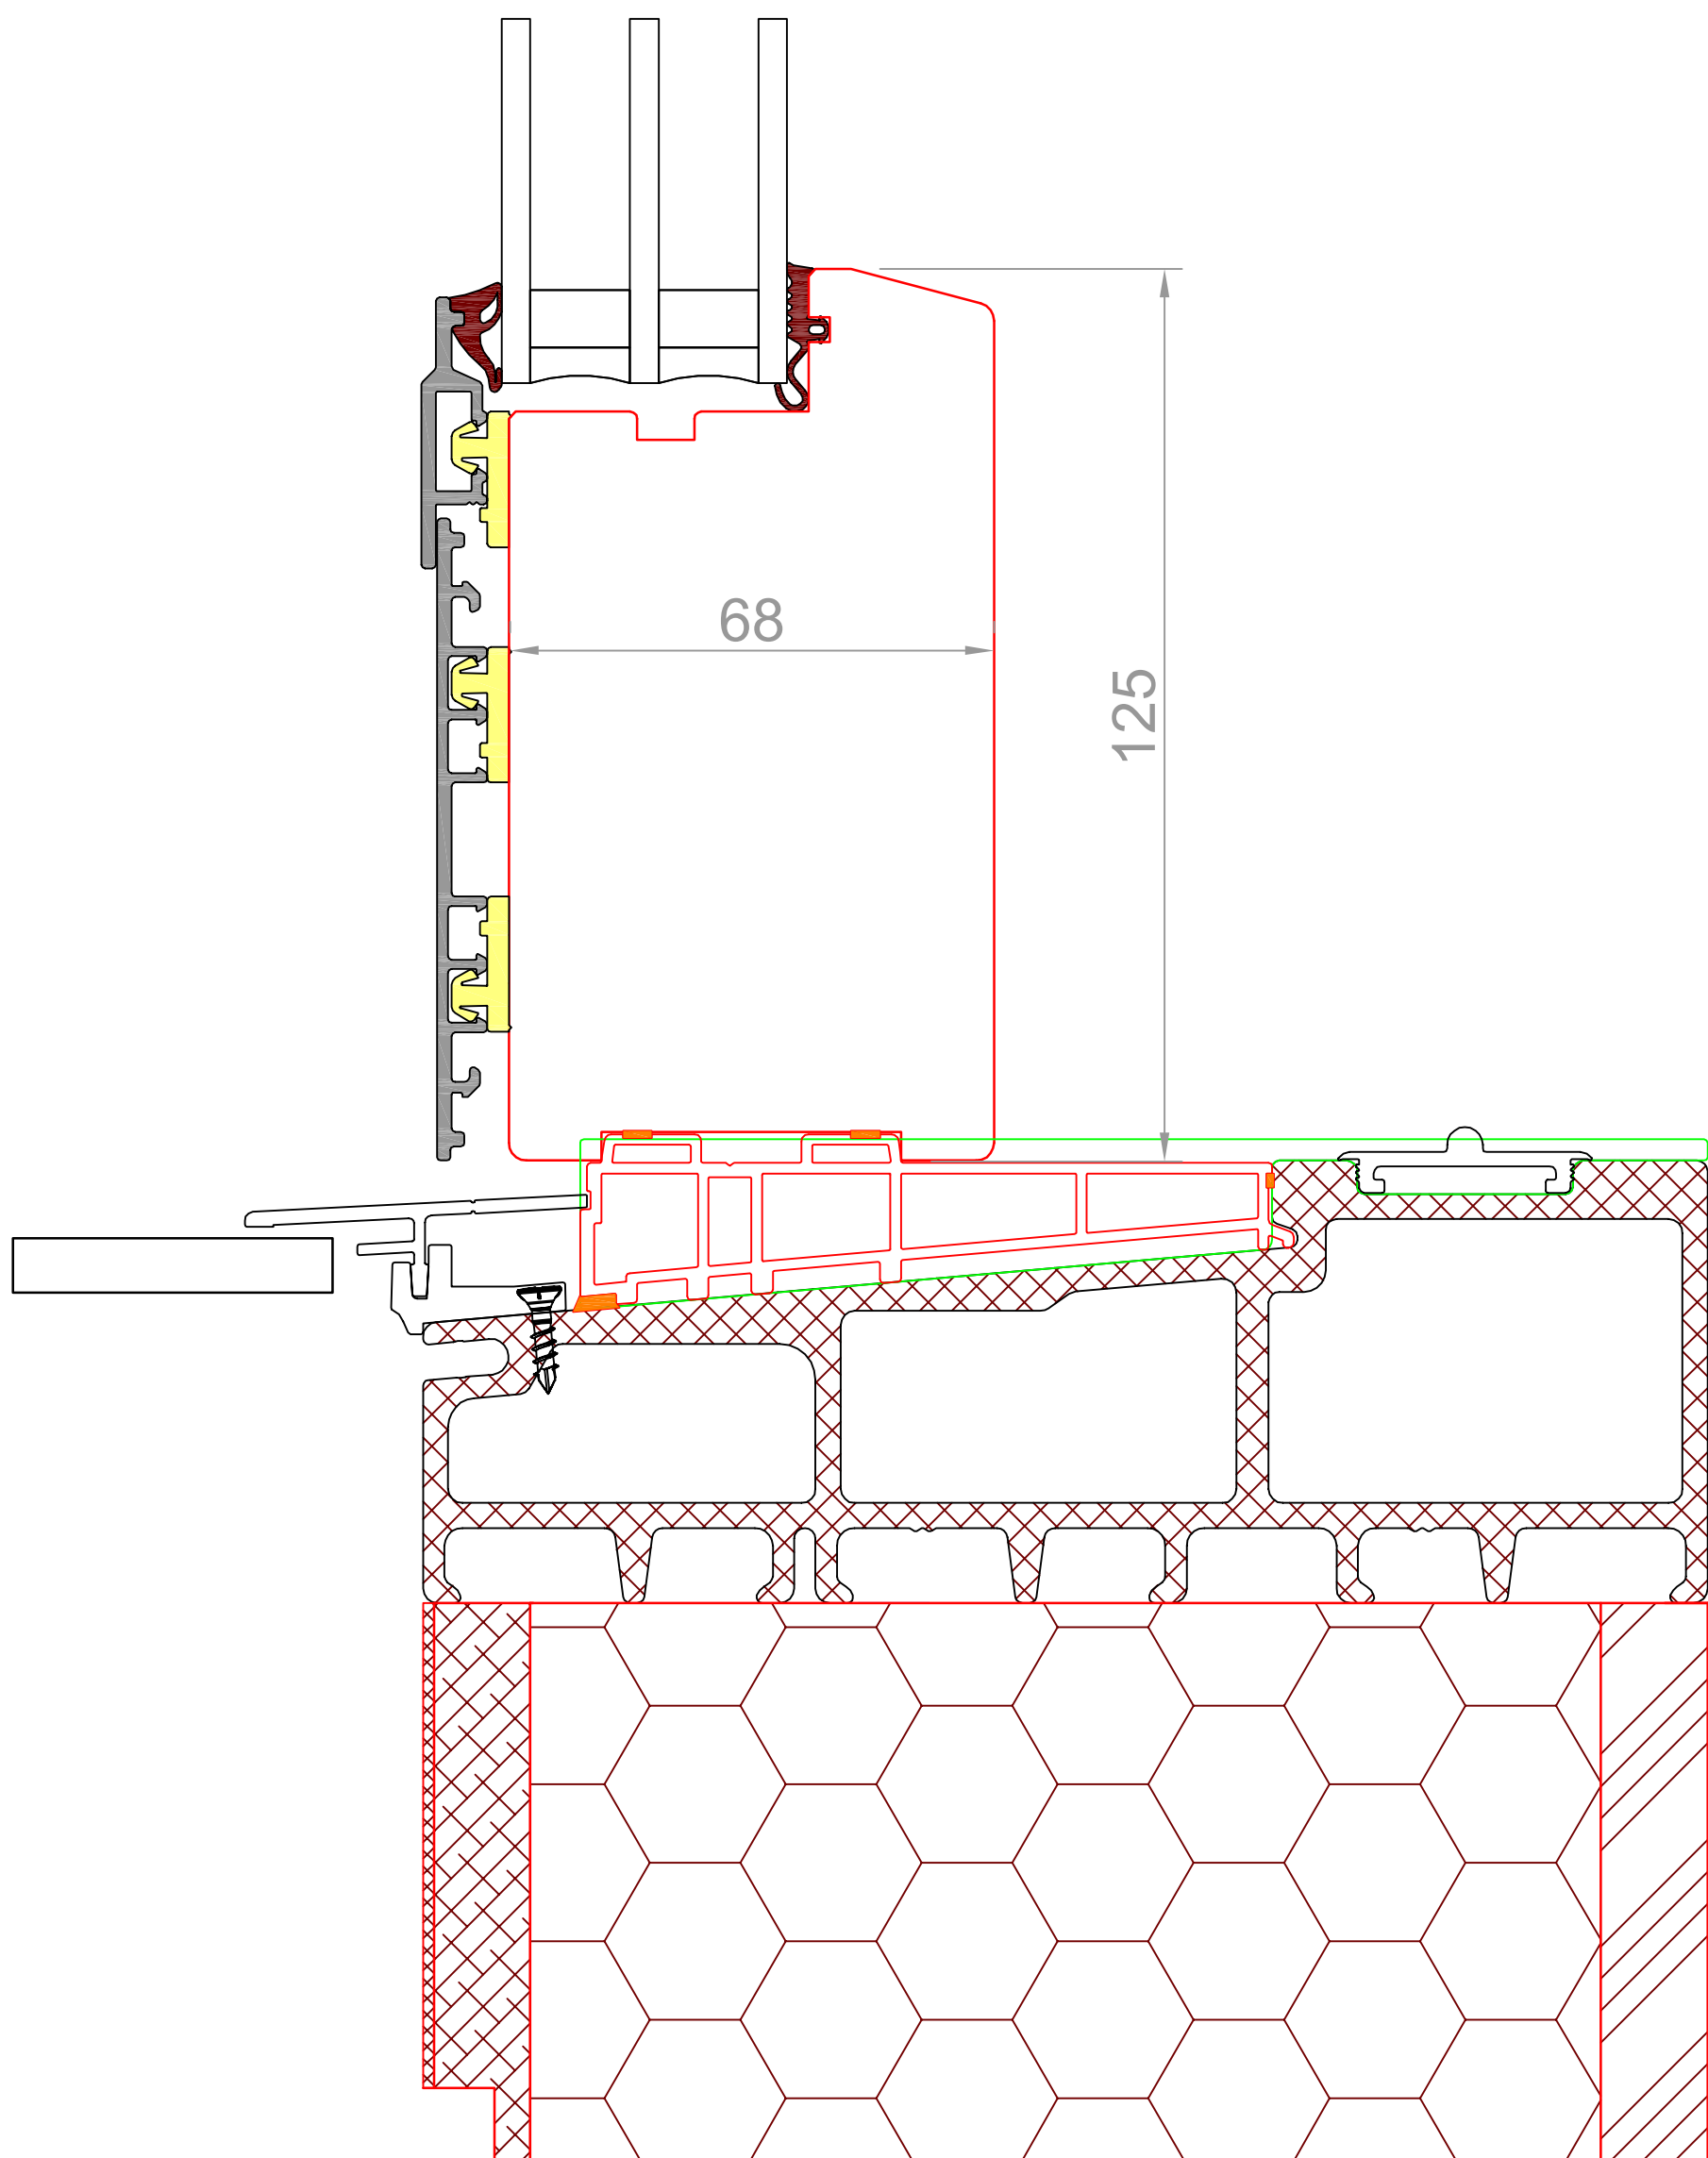


Standardschnitt Glasstärke bzw. Wangentiefe können abweichen

 fenlife Fenster fürs Leben.	Fenlife HST 68	FORMAT: A3 Gez: SP
	Detail unten Trittschwelle	Mst: 1:1 Z.Nr.:
Fritschi Fensterbau AG Grundstrasse 39 8196 Wil/ZH	 FRITSCHI	Tel. 043 433 33 66 Fax 043 433 33 67 info@fritschi-fensterbau.ch www.fritschi-fensterbau.ch
		Gez: 01.01.2014 Rev: Druck: 19.08.2017

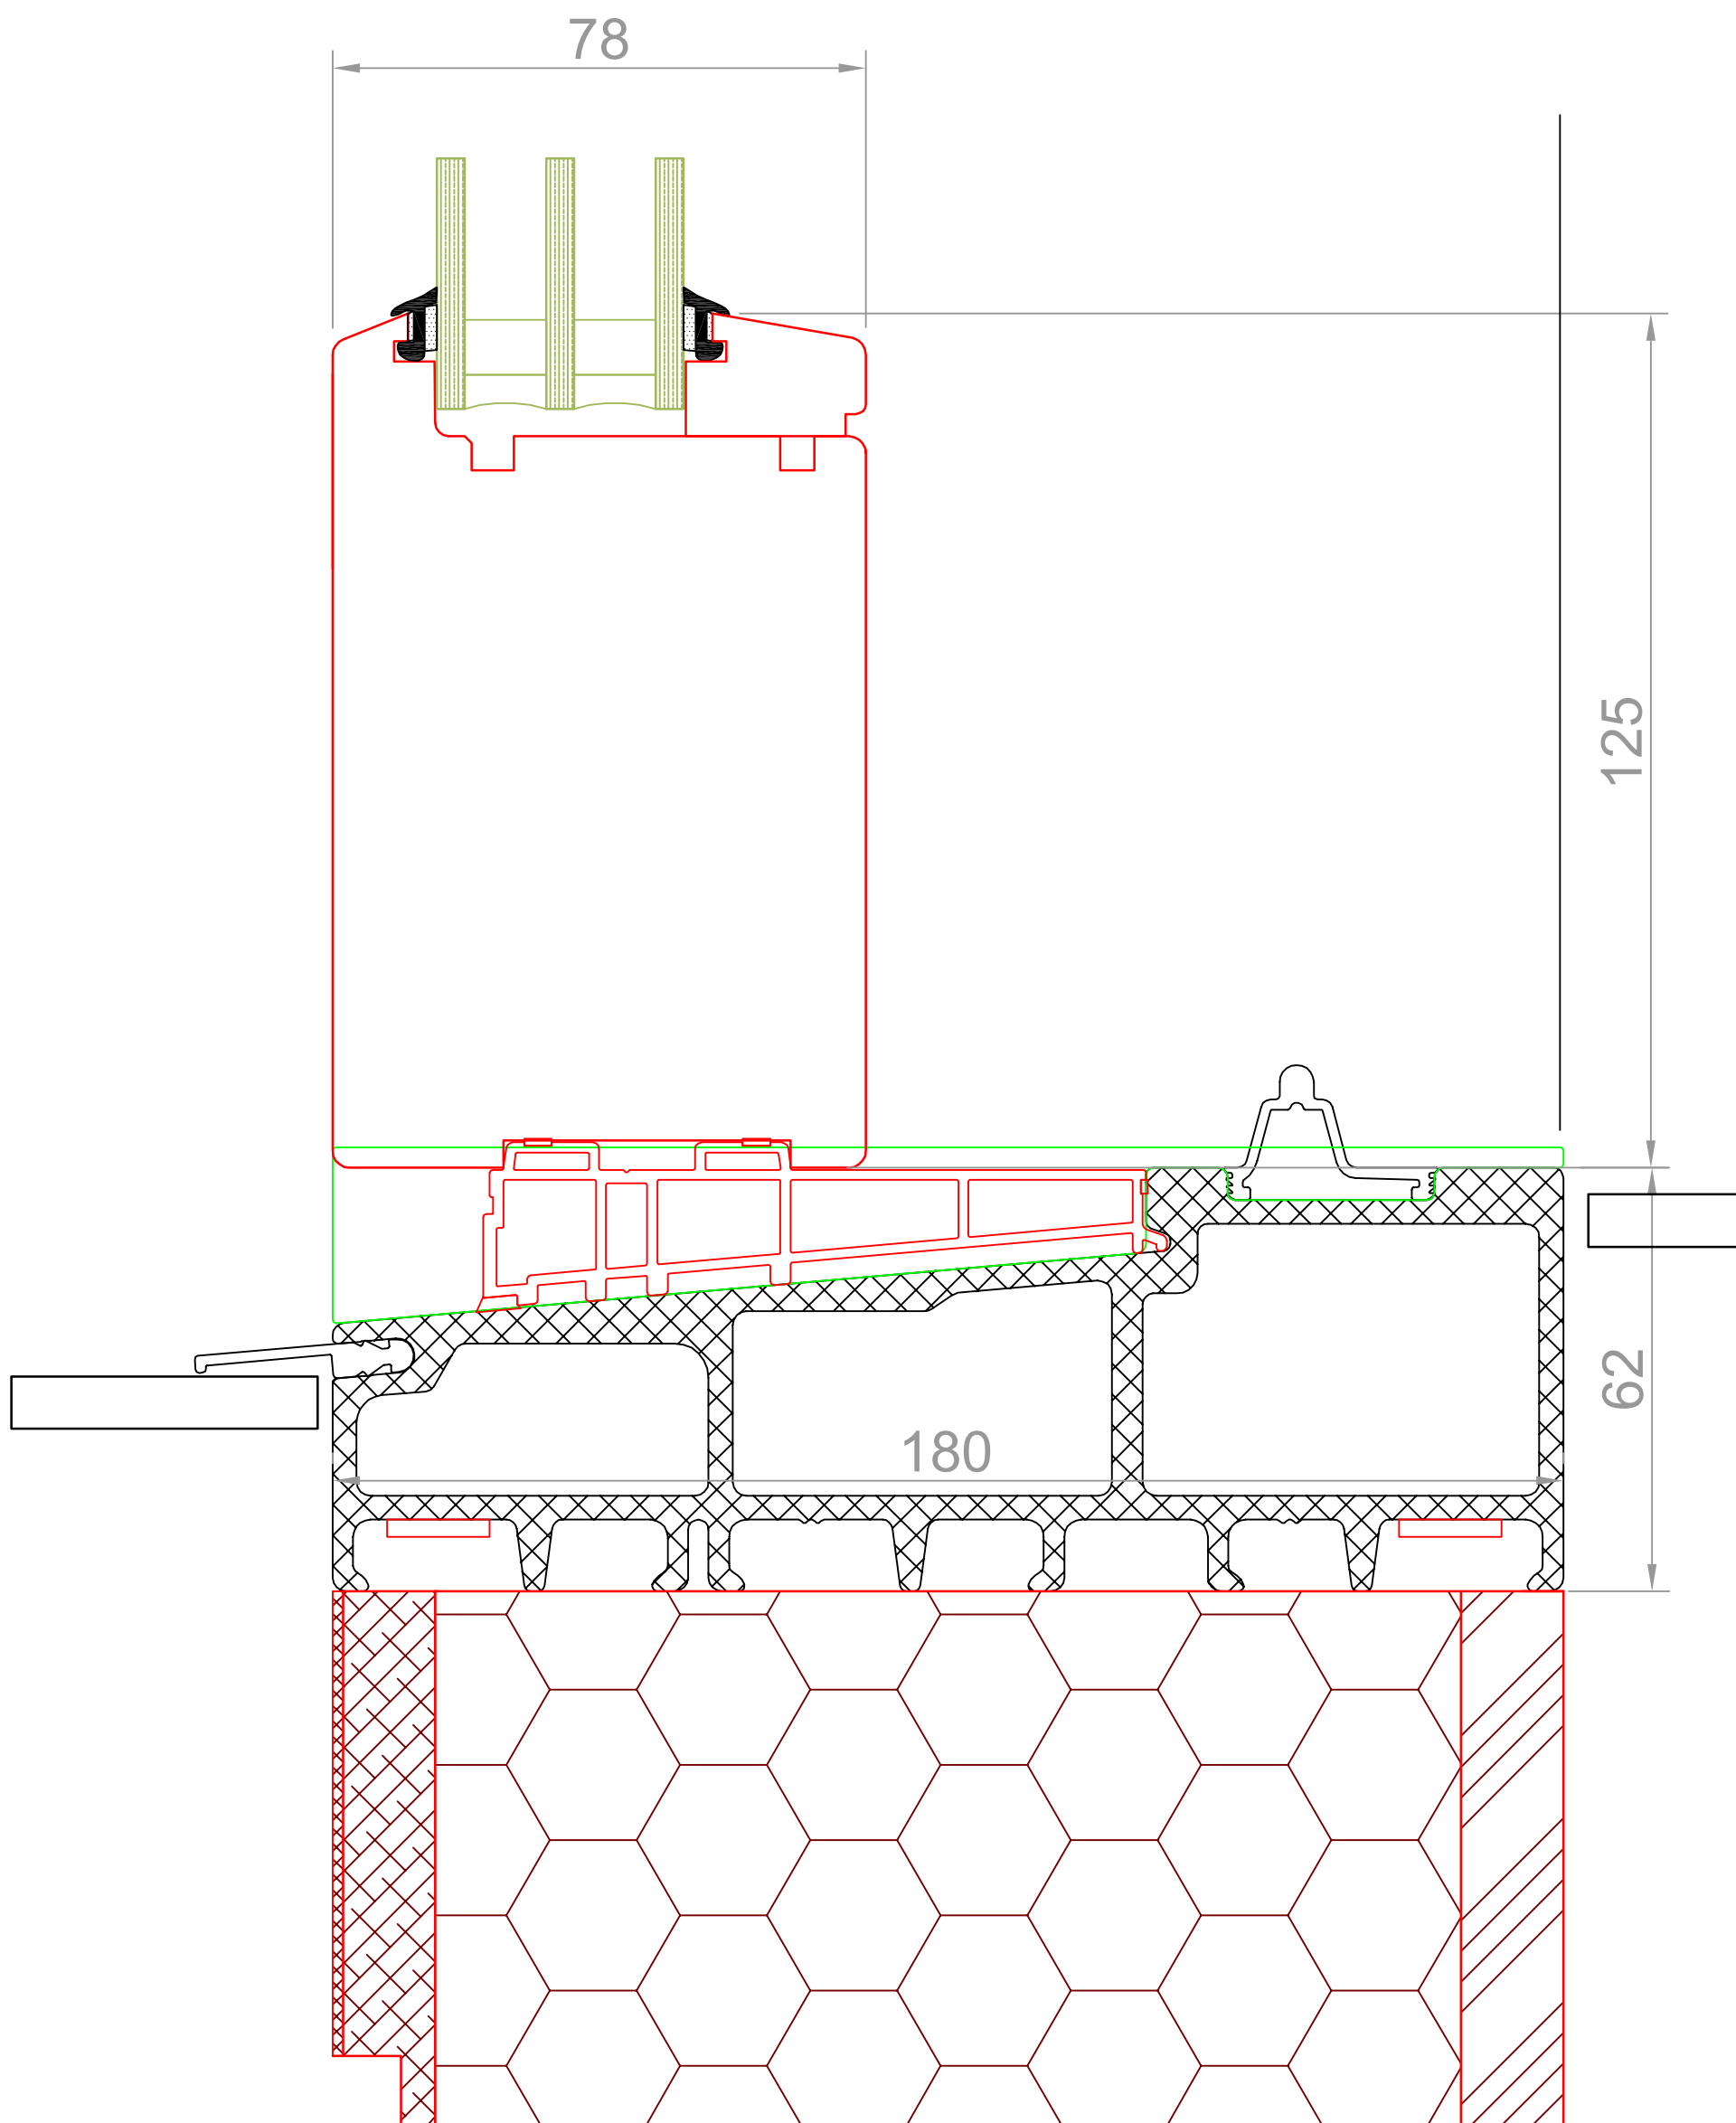


Standardschnitt Glasstärke bzw. Wangentiefe können abweichen

 fenlife Fenster fürs Leben.	Fenlife PUR HST 68	FORMAT: A3 Gez: SP
	Detail unten fest	Mst: 1:1 Z.Nr.:
Fritschi Fensterbau AG Grundstrasse 39 8196 Wil/ZH		Tel. 043 433 33 66 Fax 043 433 33 67 info@fritschi-fensterbau.ch www.fritschi-fensterbau.ch
		Gez: 01.01.2014 Rev: Druck: 19.08.2017

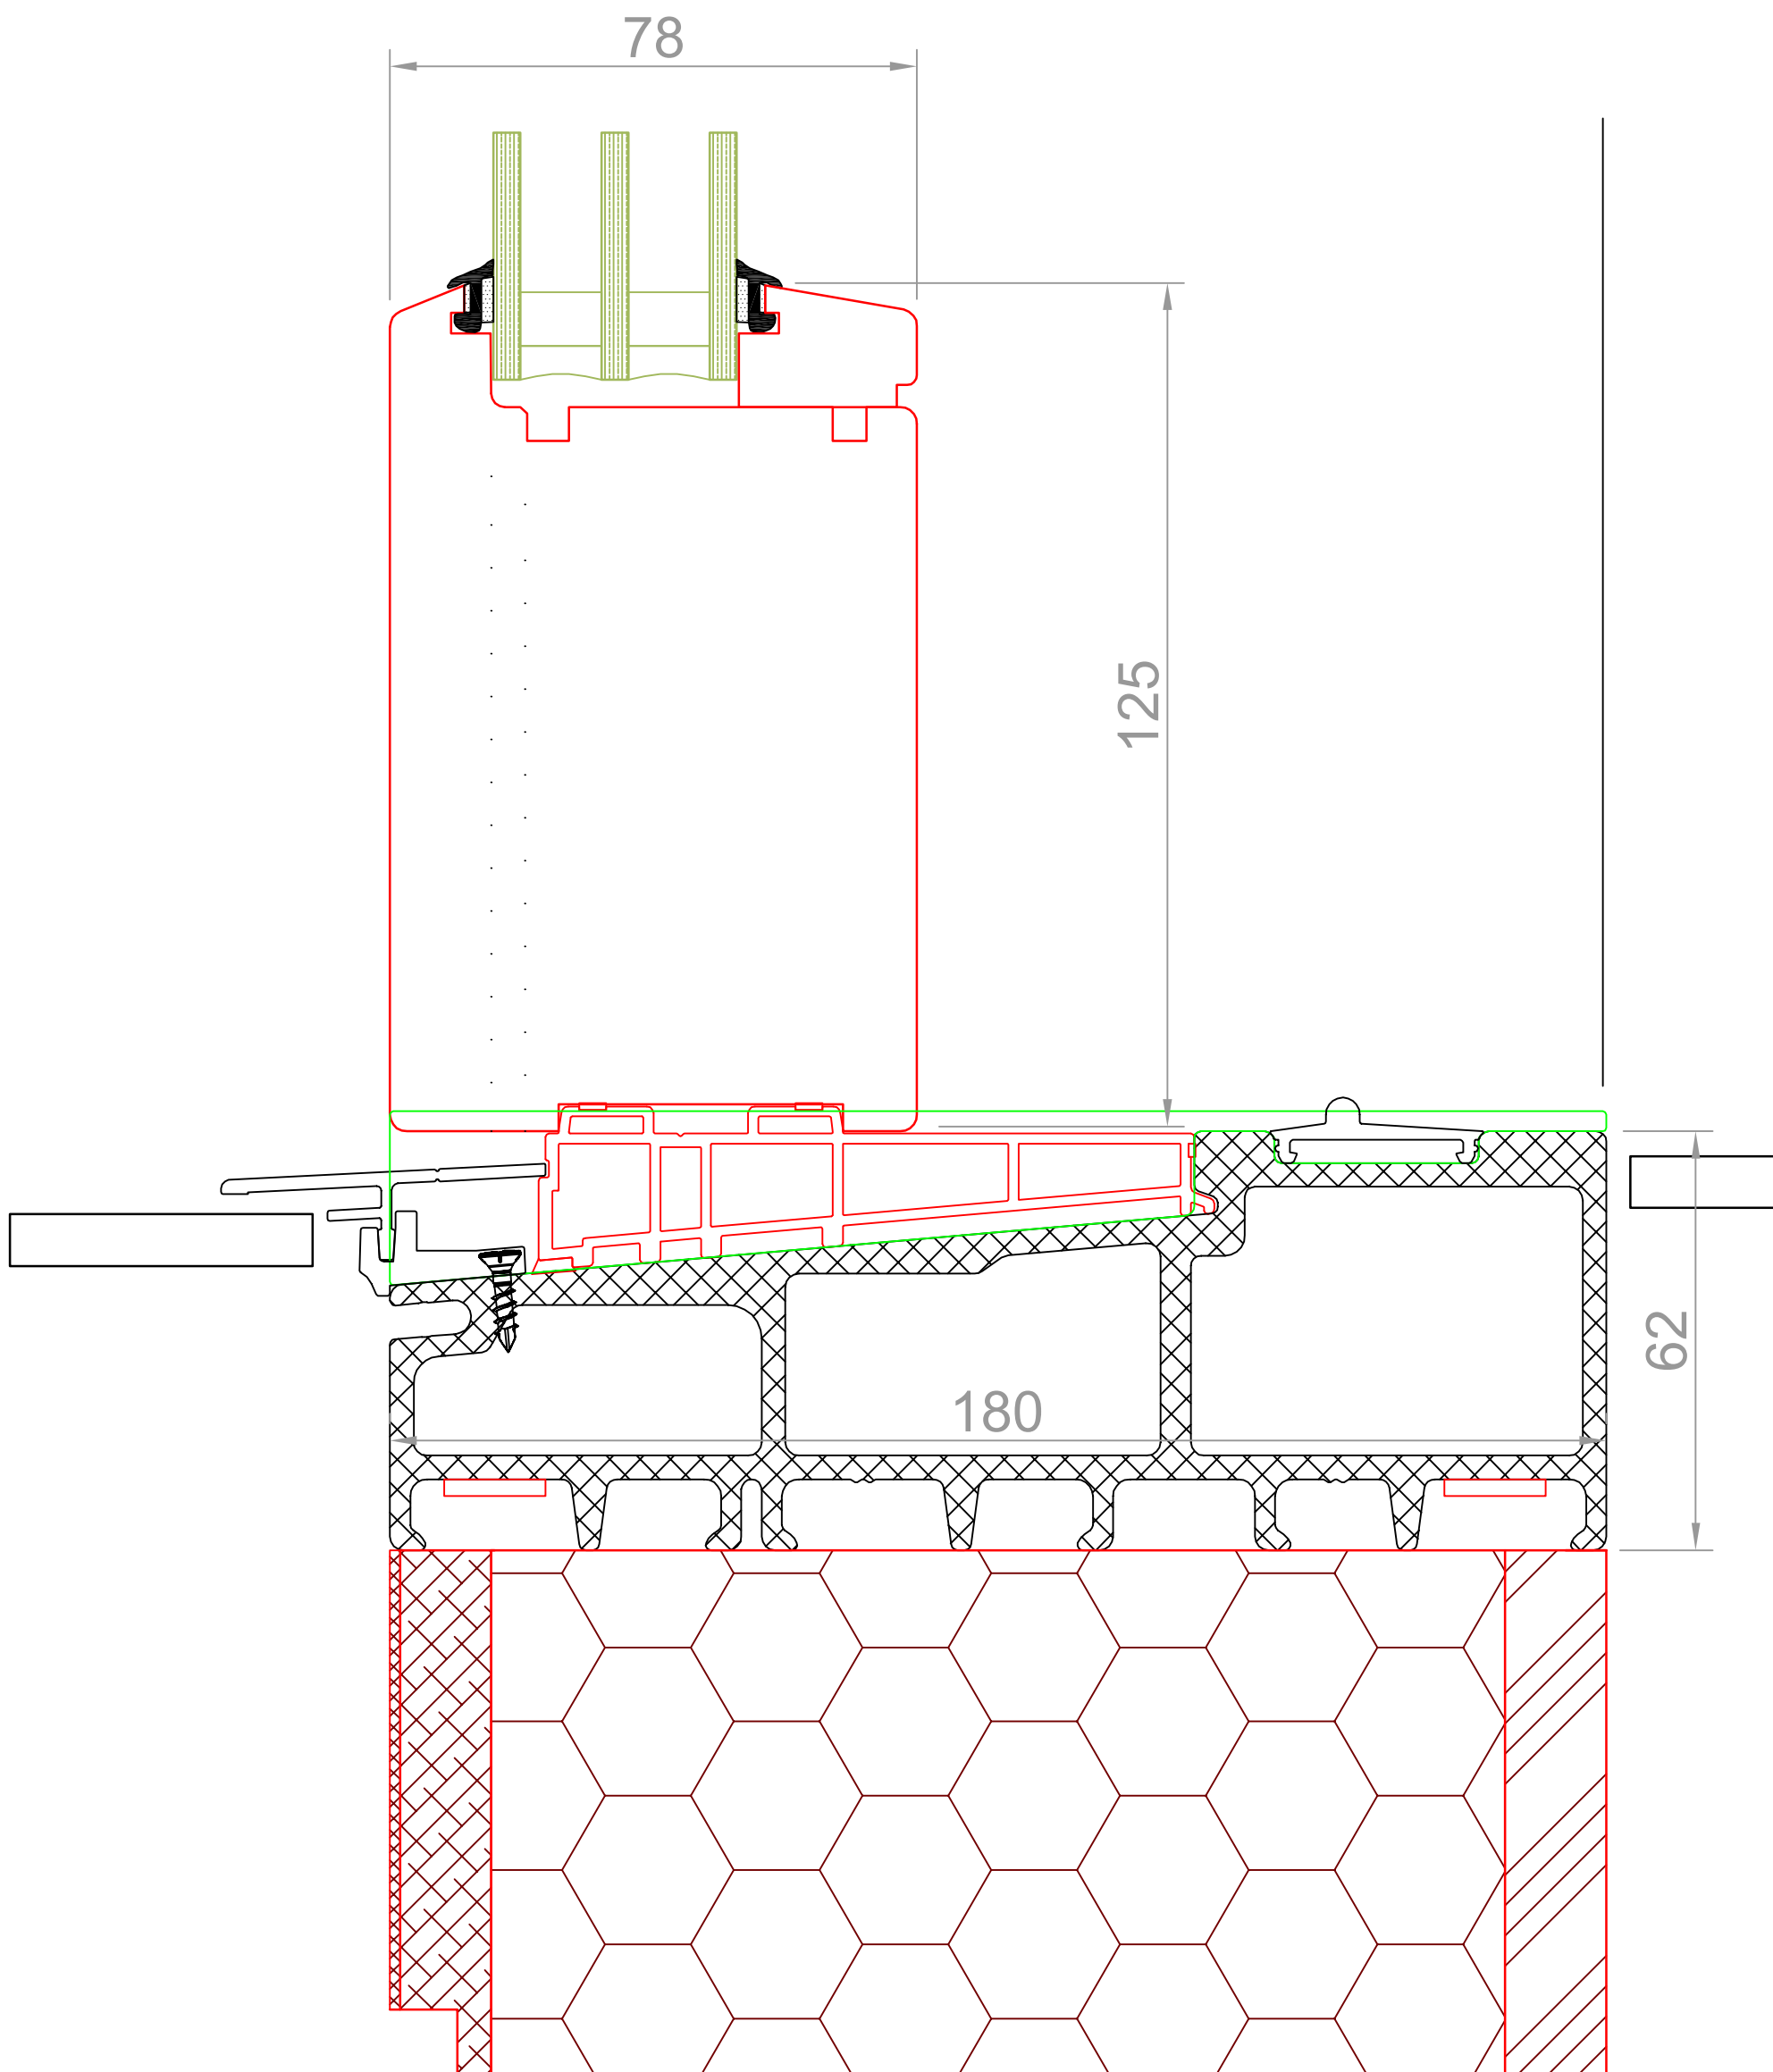

Standardschnitt Glasstärke bzw. Wangentiefe können abweichen

 Fenster fürs Leben.	Fenlife PUR HST 68	FORMAT: A3 Gez: SP
	Detail unten fest Trittschwelle	Mst: 1:1 Z.Nr.:
Fritschi Fensterbau AG Grundstrasse 39 8196 Wil/ZH		Tel. 043 433 33 66 Fax 043 433 33 67 info@fritschi-fensterbau.ch www.fritschi-fensterbau.ch
		Gez: 01.01.2014 Rev: Druck: 19.08.2017

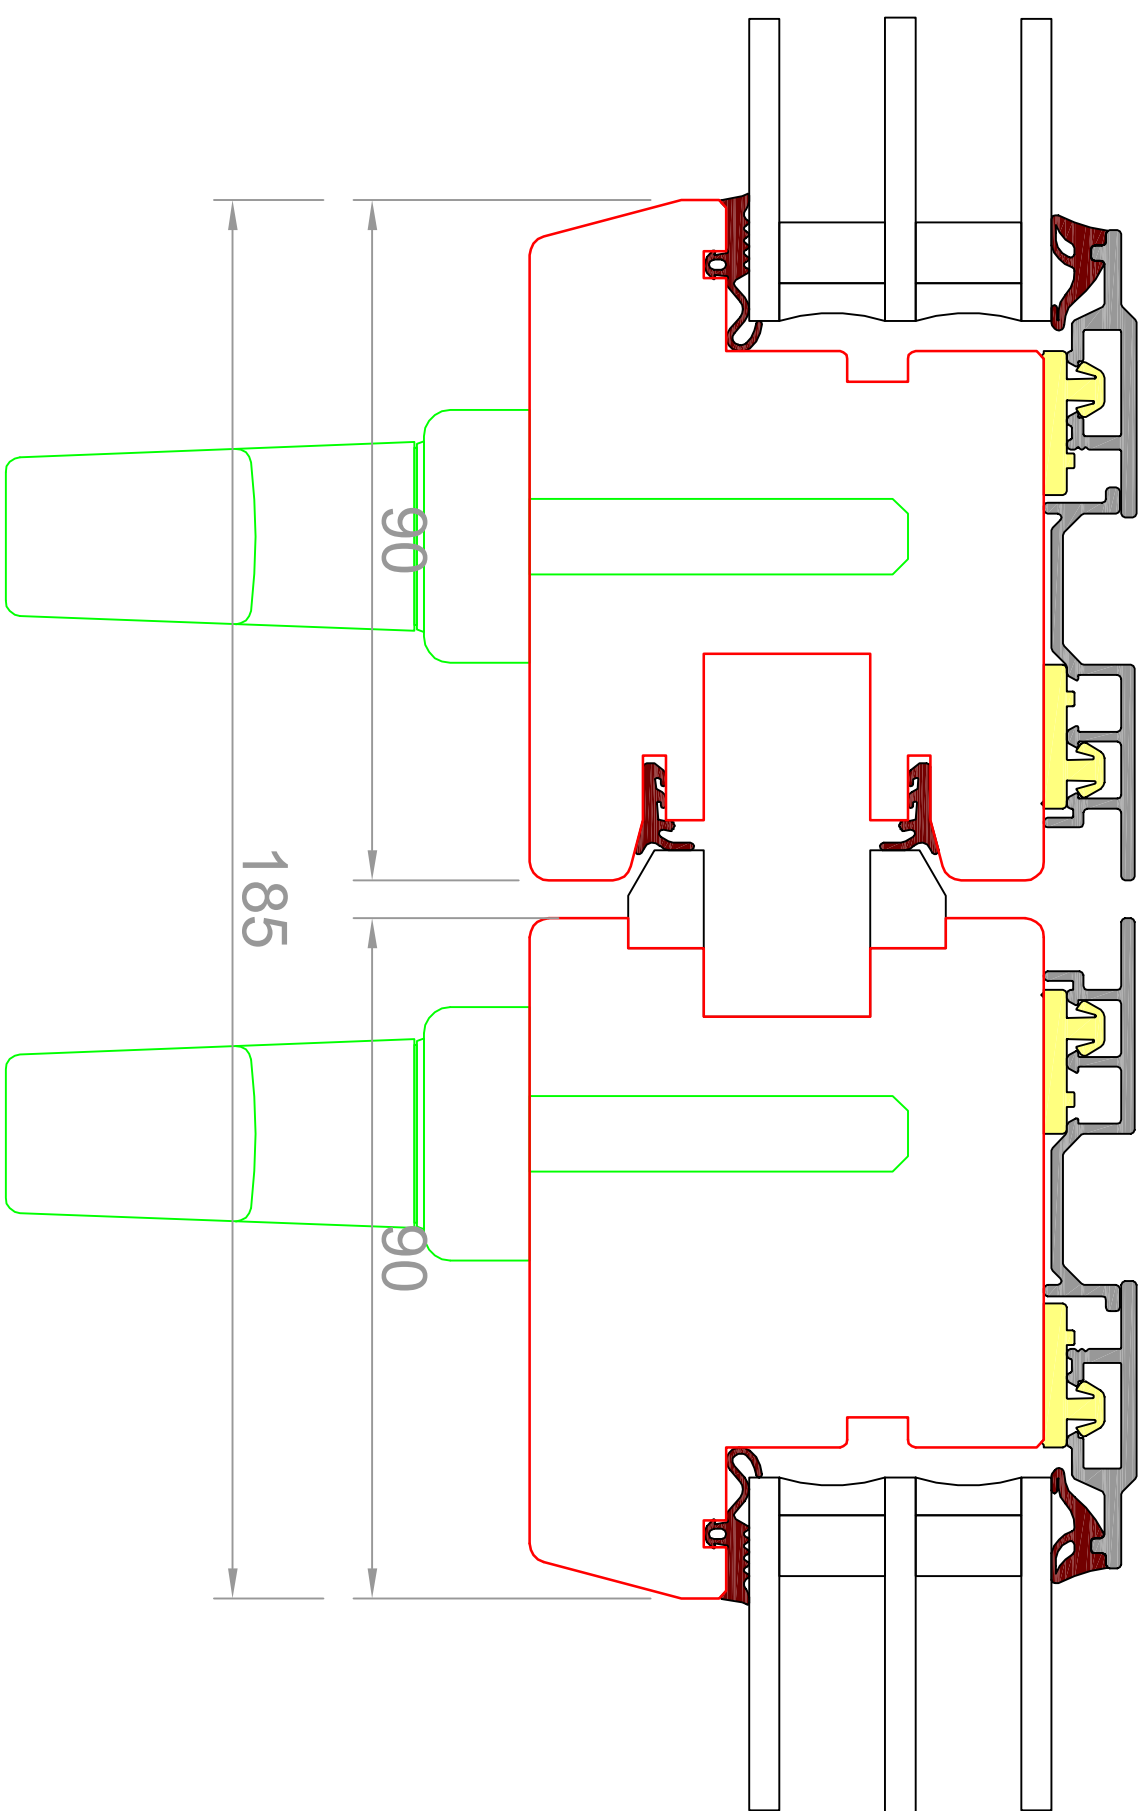

Standardschnitt Glasstärke bzw. Wangentiefe können abweichen


 Fenilife Fenster fürs Leben.	Fenilife HST 68	FORMAT: A3 Gez: SP
	Detail Mittelpartie Schema C	Mst: 1:1 Z.Nr.:

Fritschi Fensterbau AG
Grundstrasse 39
8196 Wil/ZH



Tel. 043 433 33 66
Fax 043 433 33 67
info@fritschi-fensterbau.ch
www.fritschi-fensterbau.ch

Gez: 01.01.2014
Rev:
Druck: 19.08.2017

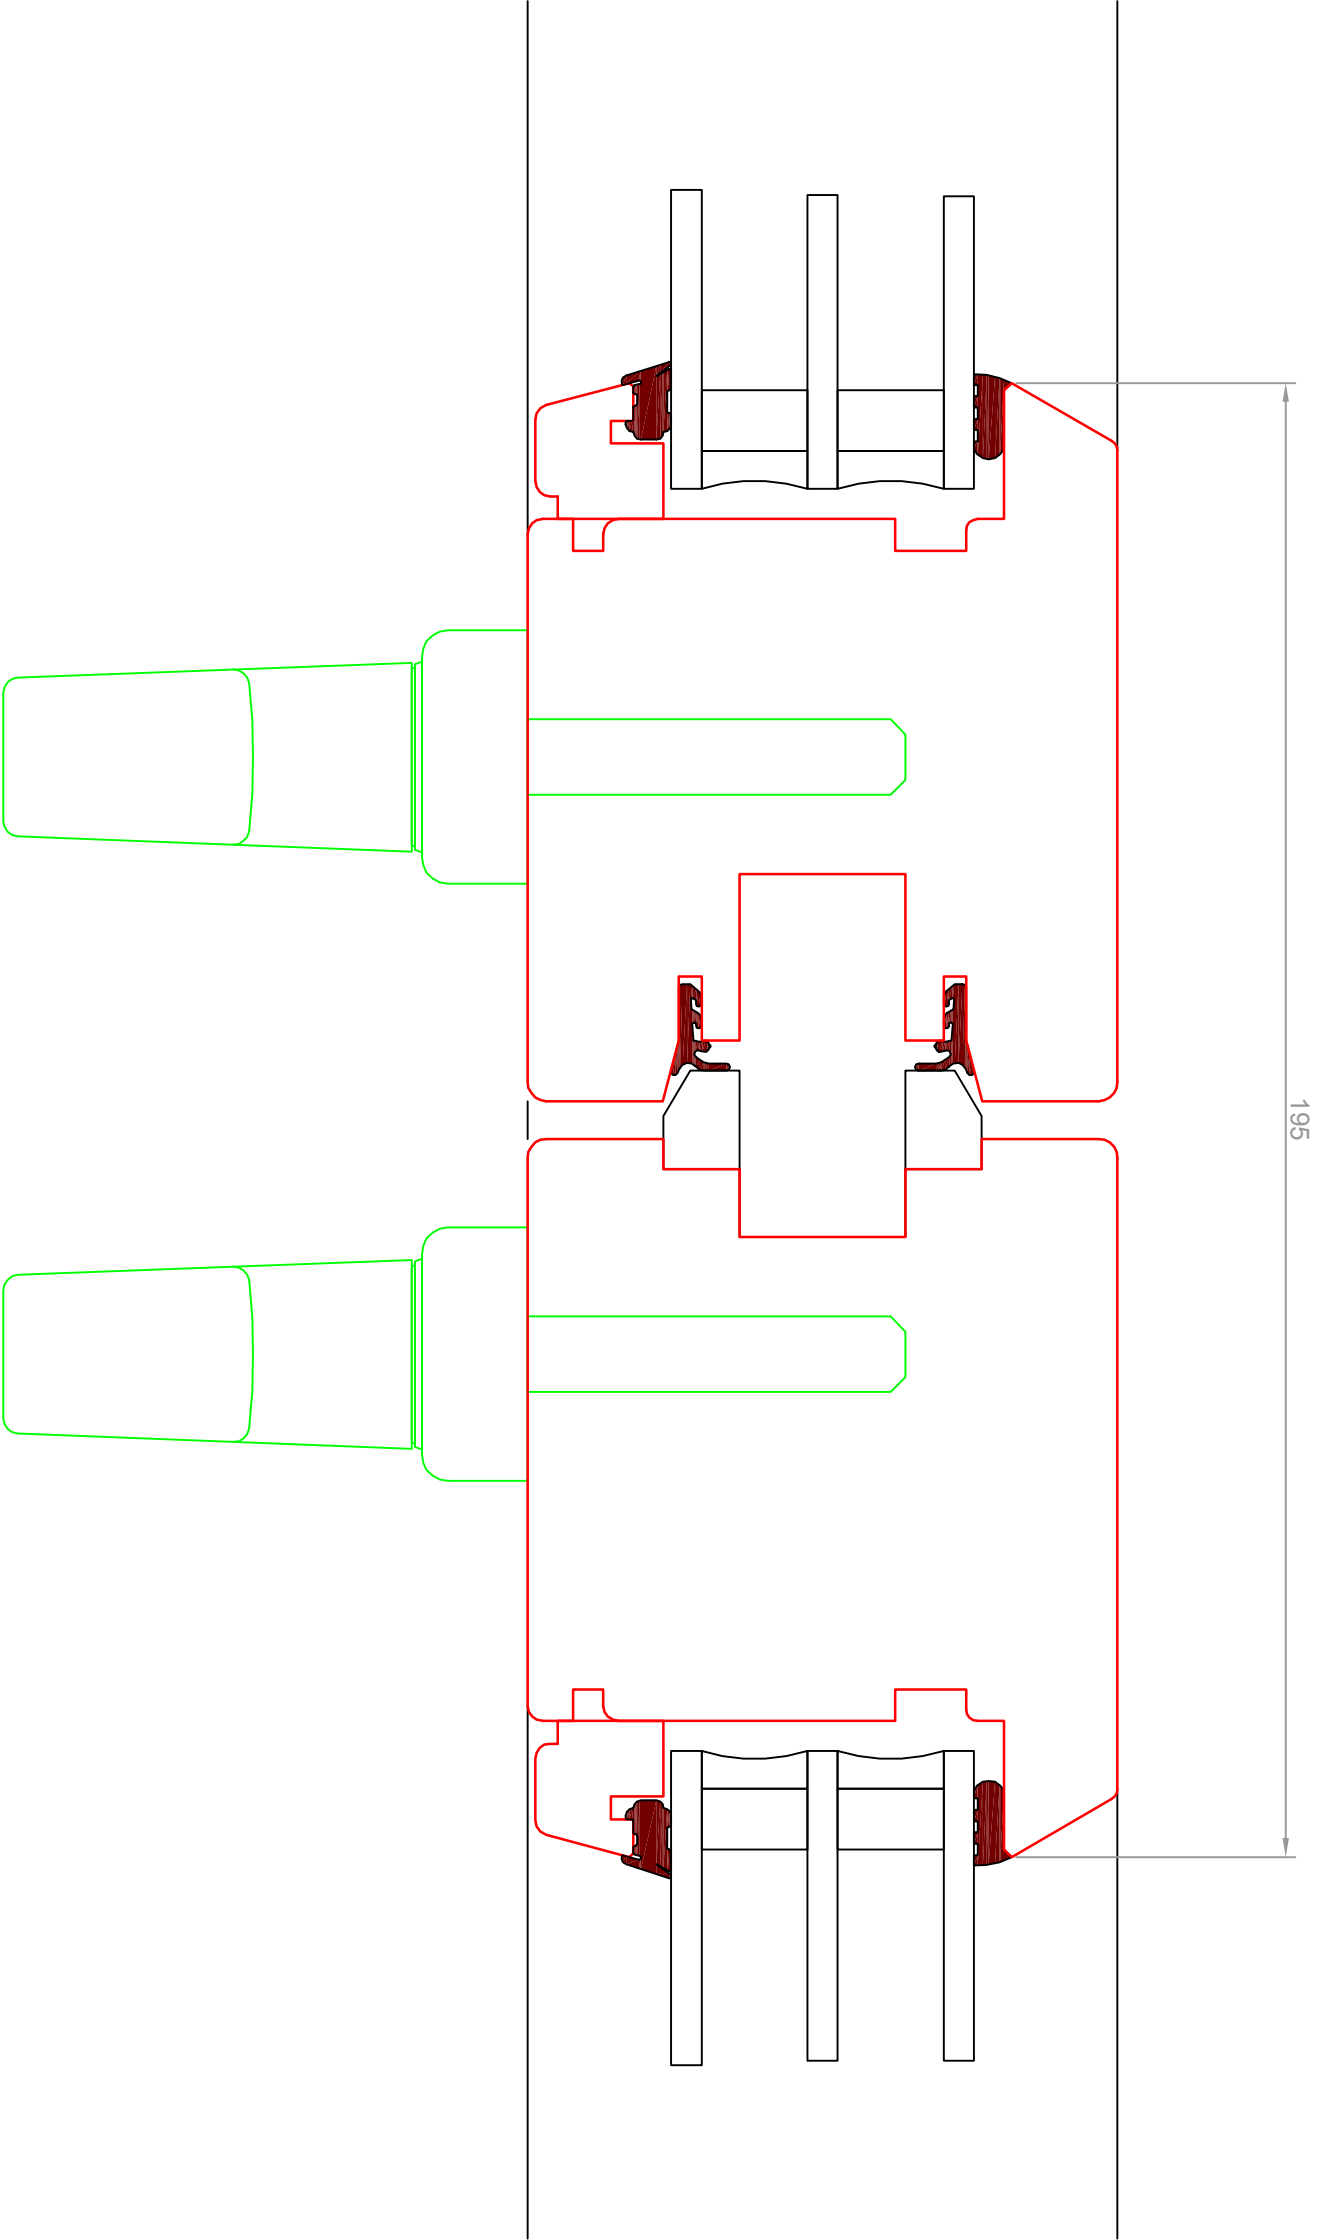

Standardschnitt Glasstärke bzw. Wangentiefe können abweichen

 fenilife Fenster fürs Leben.		FORMAT: A3 Gez: SP
Fenilife PUR HST 68		
Detail Mittelpartie Schema C		Mst: 1:1 Z.Nr.:
Fritschi Fensterbau AG Grundstrasse 39 8196 Wil/ZH		Gez: 01.01.2014 Rev: Druck: 19.08.2017
 FRITSCHI Tel. 043 433 33 66 Fax 043 433 33 67 info@fritschi-fensterbau.ch www.fritschi-fensterbau.ch		