



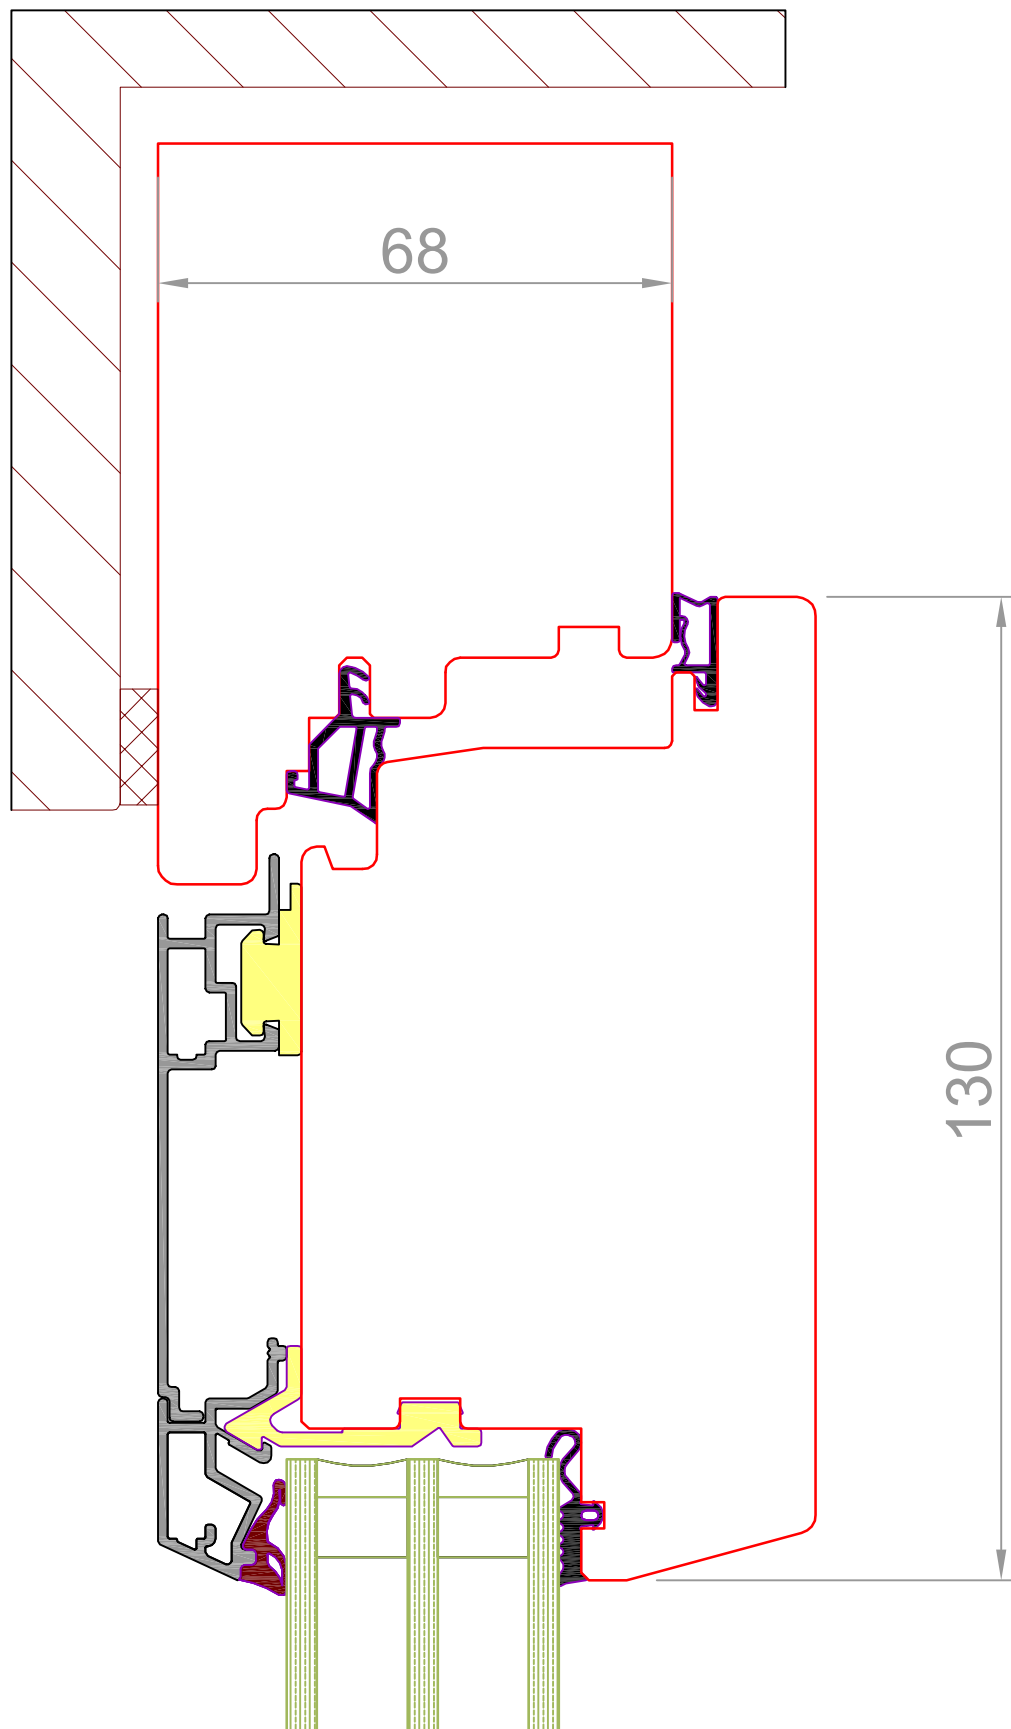


Standardschnitt Glasstärke bzw. Wangentiefe können abweichen

 fenlife Fenster fürs Leben.	Fenlife ECO 68	FORMAT: A4 Gez: SP
	Detail oben Haustüre	Mst: 1:1 Z.Nr.:
Fritschi Fensterbau AG Grundstrasse 39 8196 Wil/ZH		Tel. 043 433 33 66 Fax 043 433 33 67 info@fritschi-fensterbau.ch www.fritschi-fensterbau.ch
		Gez: 01.01.2014 Rev: Druck: 10.11.2017

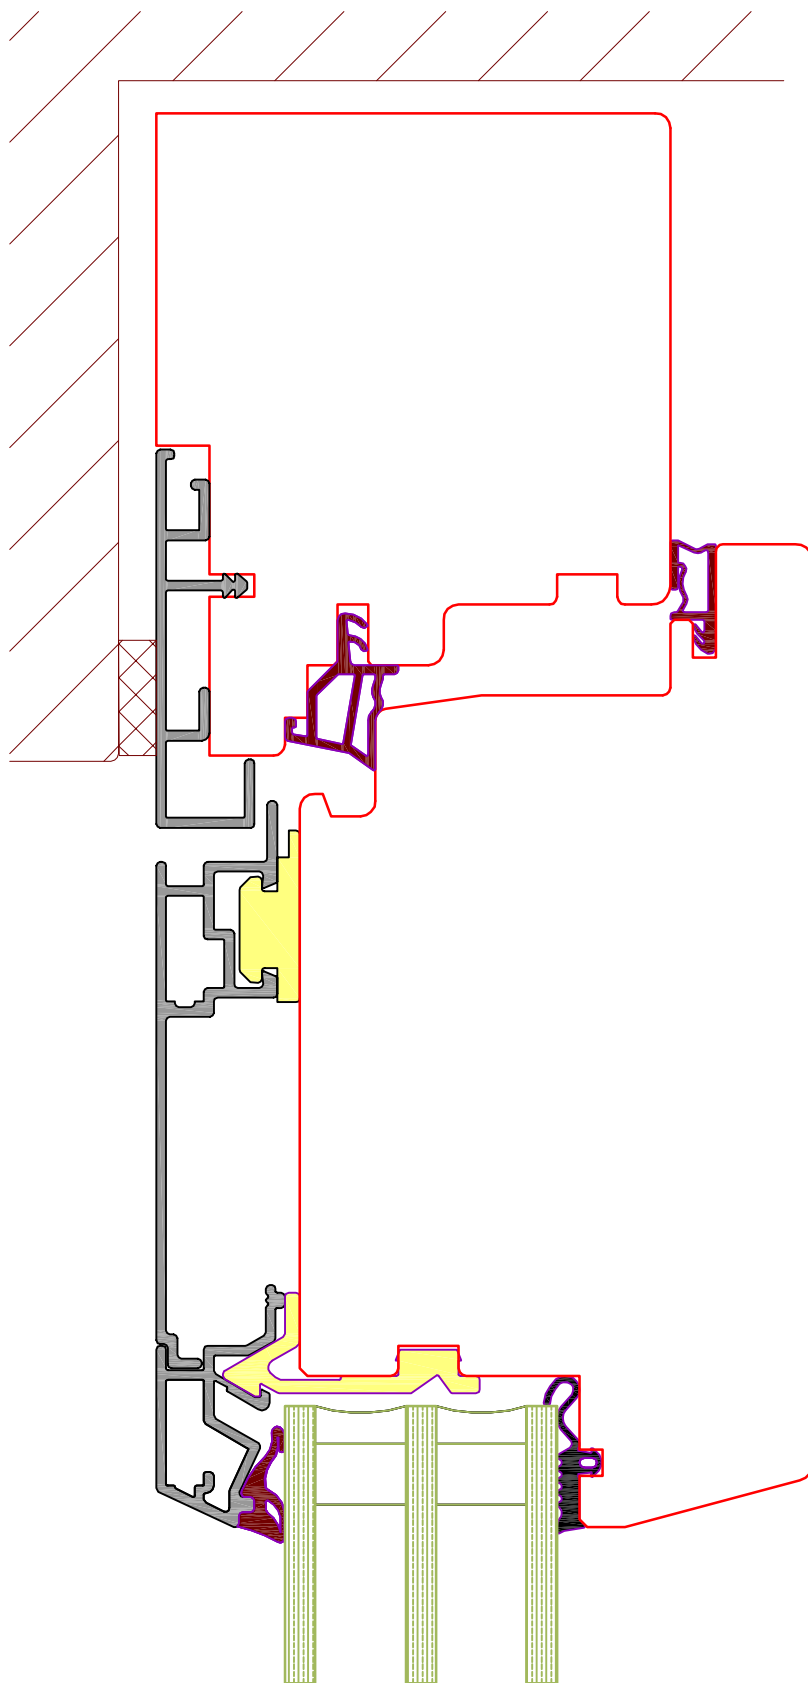


Standardschnitt Glasstärke bzw. Wangentiefe können abweichen

 fenlife Fenster fürs Leben.	Fenlife PRO 68	FORMAT: A4 Gez: SP
	Detail oben Haustüre	Mst: 1:1 Z.Nr.:
Fritschi Fensterbau AG Grundstrasse 39 8196 Wil/ZH		Tel. 043 433 33 66 Fax 043 433 33 67 info@fritschi-fensterbau.ch www.fritschi-fensterbau.ch
		Gez: 01.01.2014 Rev: Druck: 10.11.2017

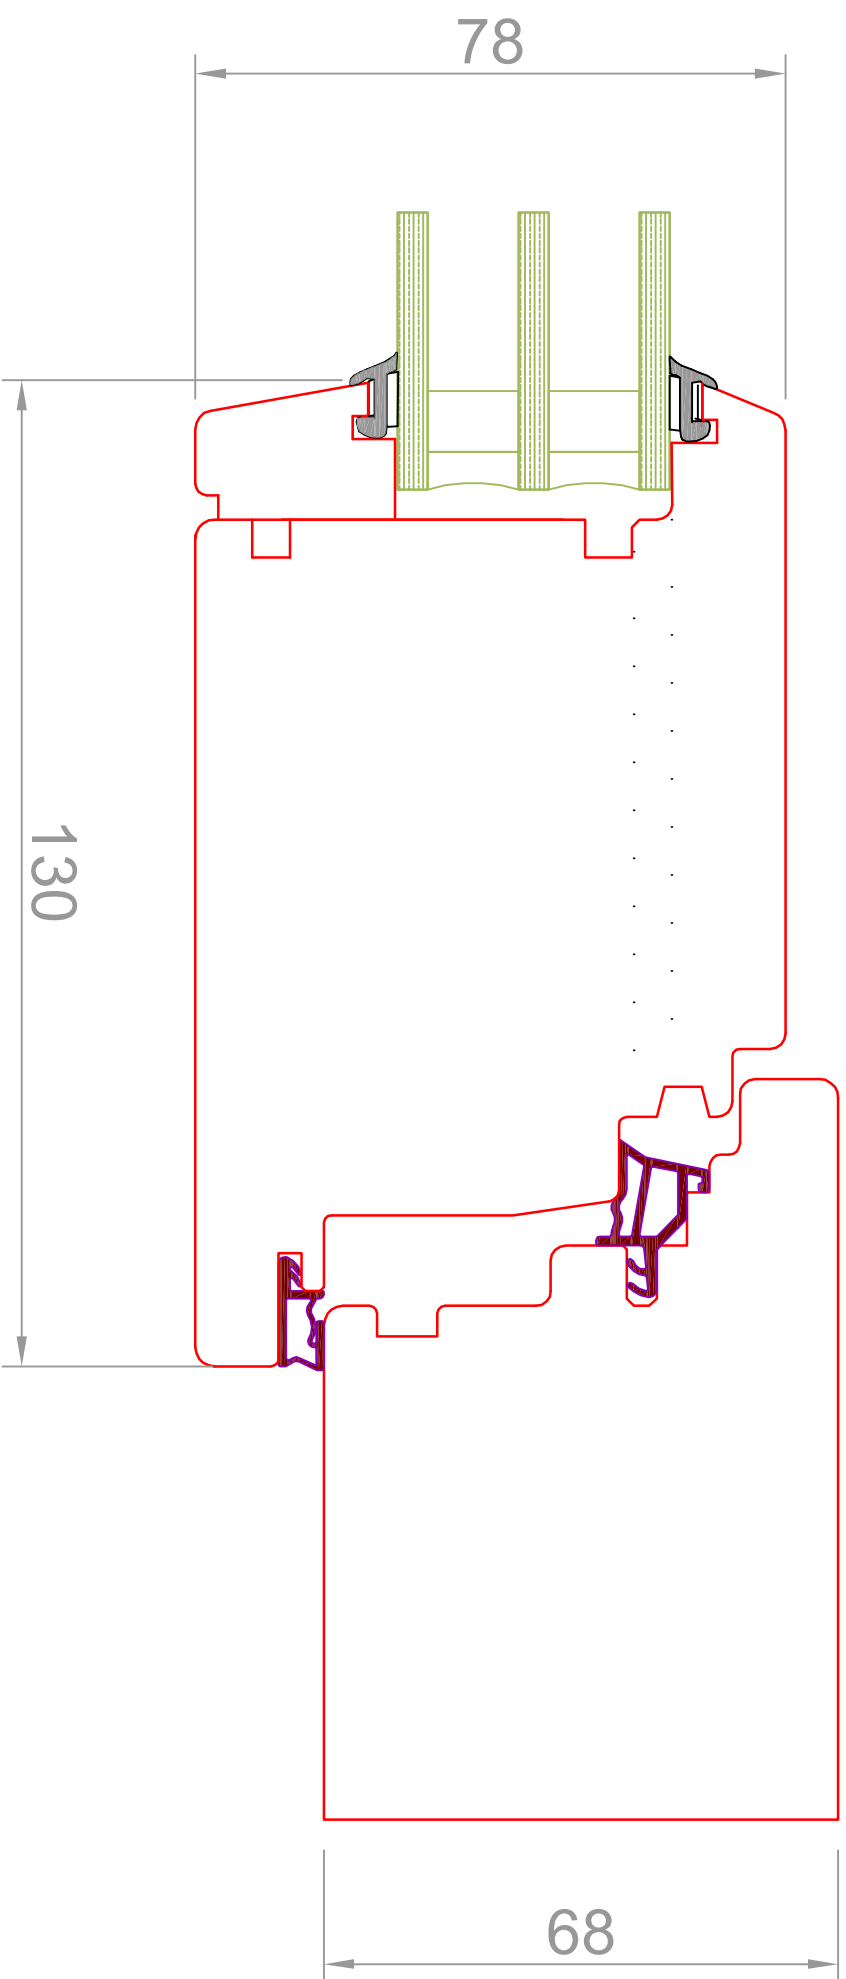

Standardschnitt Glasstärke bzw. Wangentiefe können abweichen

 fenilife Fenster fürs Leben.	Fenilife PUR 68	FORMAT: A3 Gez: SP
	Detail Haustüre oben	Mst: 1:1 Z.Nr.:
Fritschi Fensterbau AG Grundstrasse 39 8196 Wil/ZH		Tel. 043 433 33 66 Fax 043 433 33 67 info@fritschi-fensterbau.ch www.fritschi-fensterbau.ch
 FRITSCHI		Gez: 01.01.2014 Rev: Druck: 19.08.2017

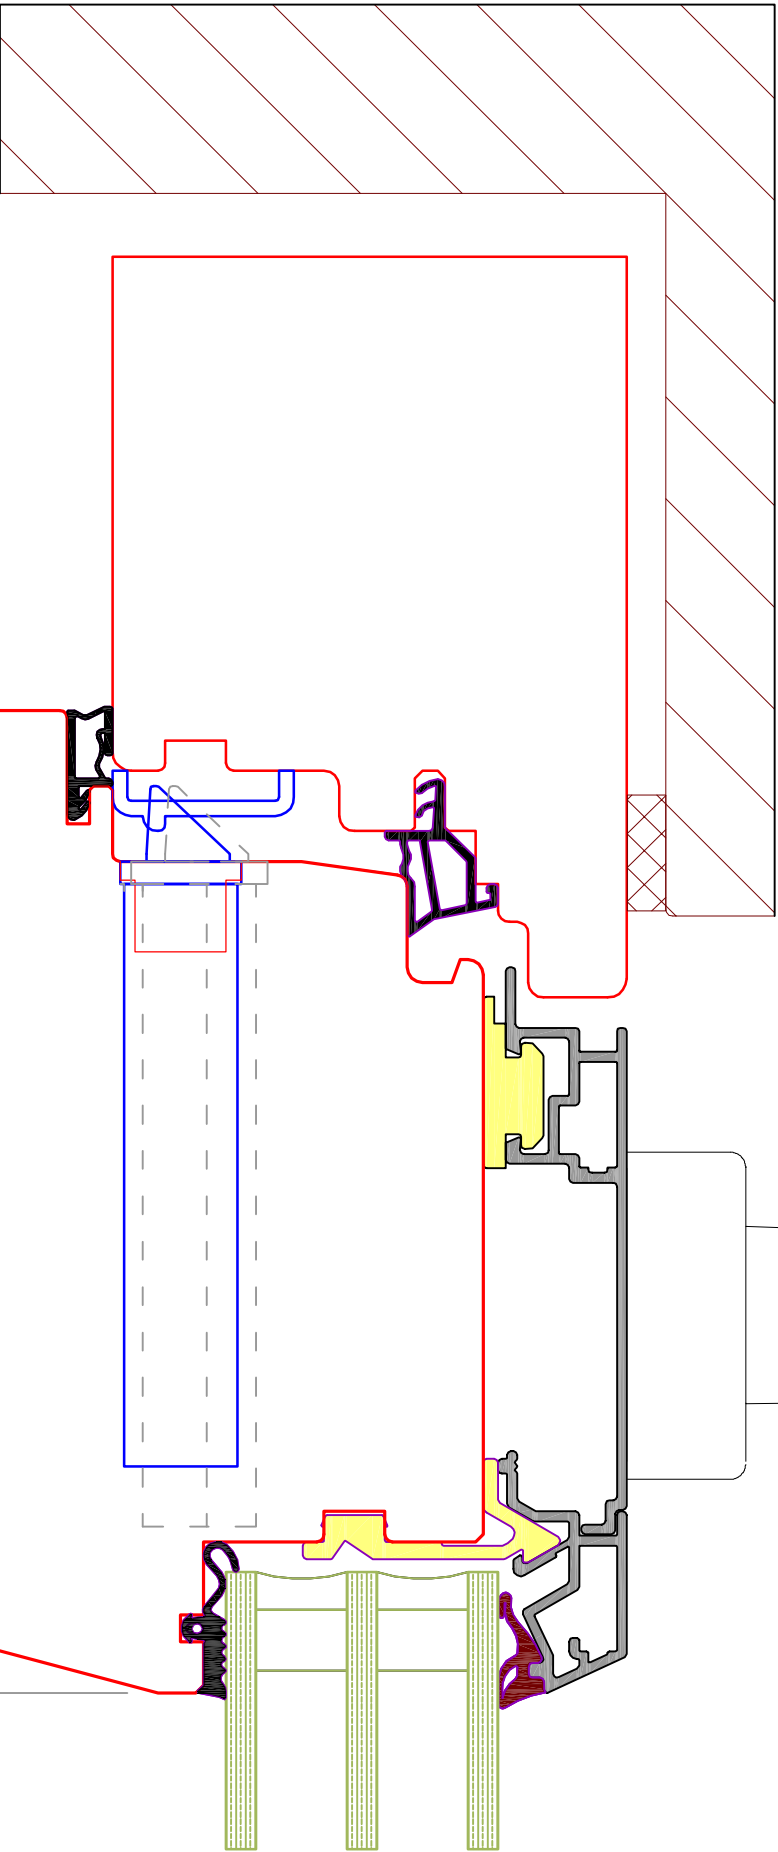

Standardschnitt Glasstärke bzw. Wangentiefe können abweichen



Fenlife ECO 68	FORMAT: A3 Gez: SP
Detail Haustüre seitlich Schloss	Mst: 1:1 Z.Nr.:


Fritschi Fensterbau AG
Grundstrasse 39
8196 Wil/ZH



Tel. 043 433 33 66
Fax 043 433 33 67
info@fritschi-fensterbau.ch
www.fritschi-fensterbau.ch

FRITSCHI


Gez: 01.01.2014
Rev:
Druck: 10.11.2017

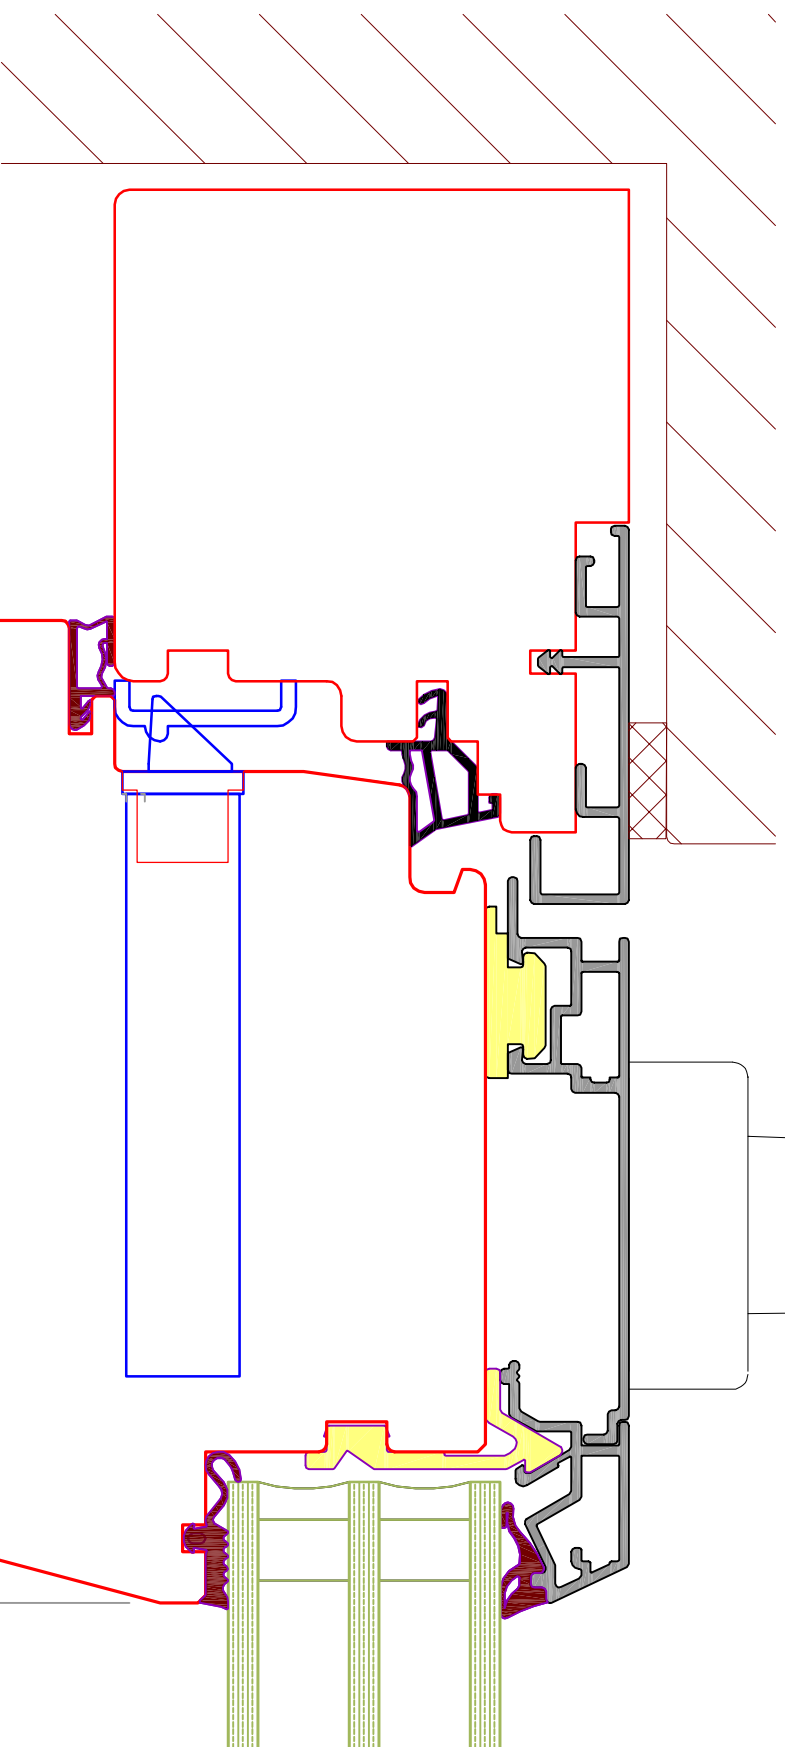

130


Standardschnitt Glasstärke bzw. Wangentiefe können abweichen

	Fenlife PRO 68	FORMAT: A3 Gez.: SP
	Detail Haustüre seitlich Schloss	Mst: 1:1 Z.Nr.: Gez.: 01.01.2014 Rev.: Druck: 10.11.2017

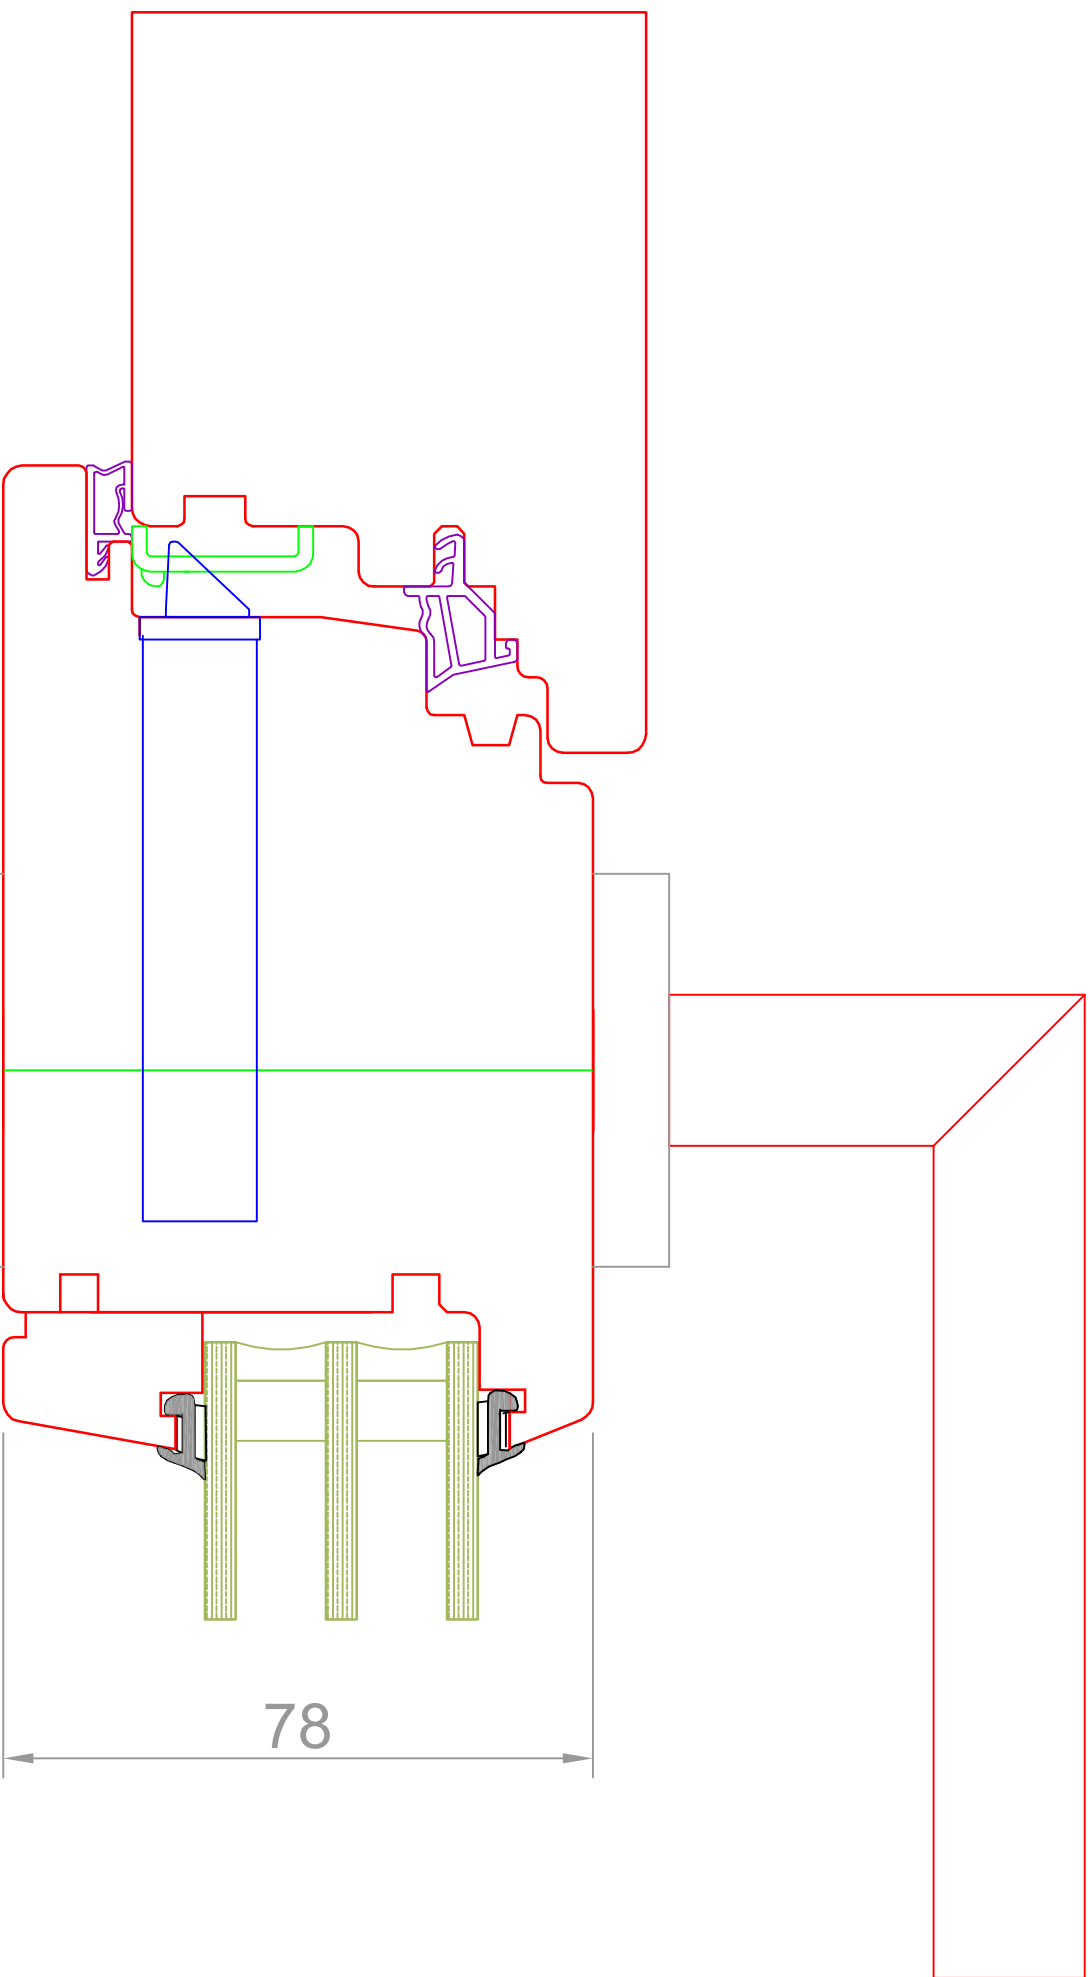


Standardschnitt Glasstärke bezw. Wangentiefe können abweichen

 Fenilife Fenster fürs Leben.	Fenilife PUR 68	FORMAT: A3 Gez: SP
	Detail Haustüre Schlossseite	Mst: 1:1 Z.Nr.:
Fritschi Fensterbau AG Grundstrasse 39 8196 Wil/ZH		Tel. 043 433 33 66 Fax 043 433 33 67 info@fritschi-fensterbau.ch www.fritschi-fensterbau.ch
 FRITSCHI		Gez: 01.01.2014 Rev: Druck: 19.08.2017

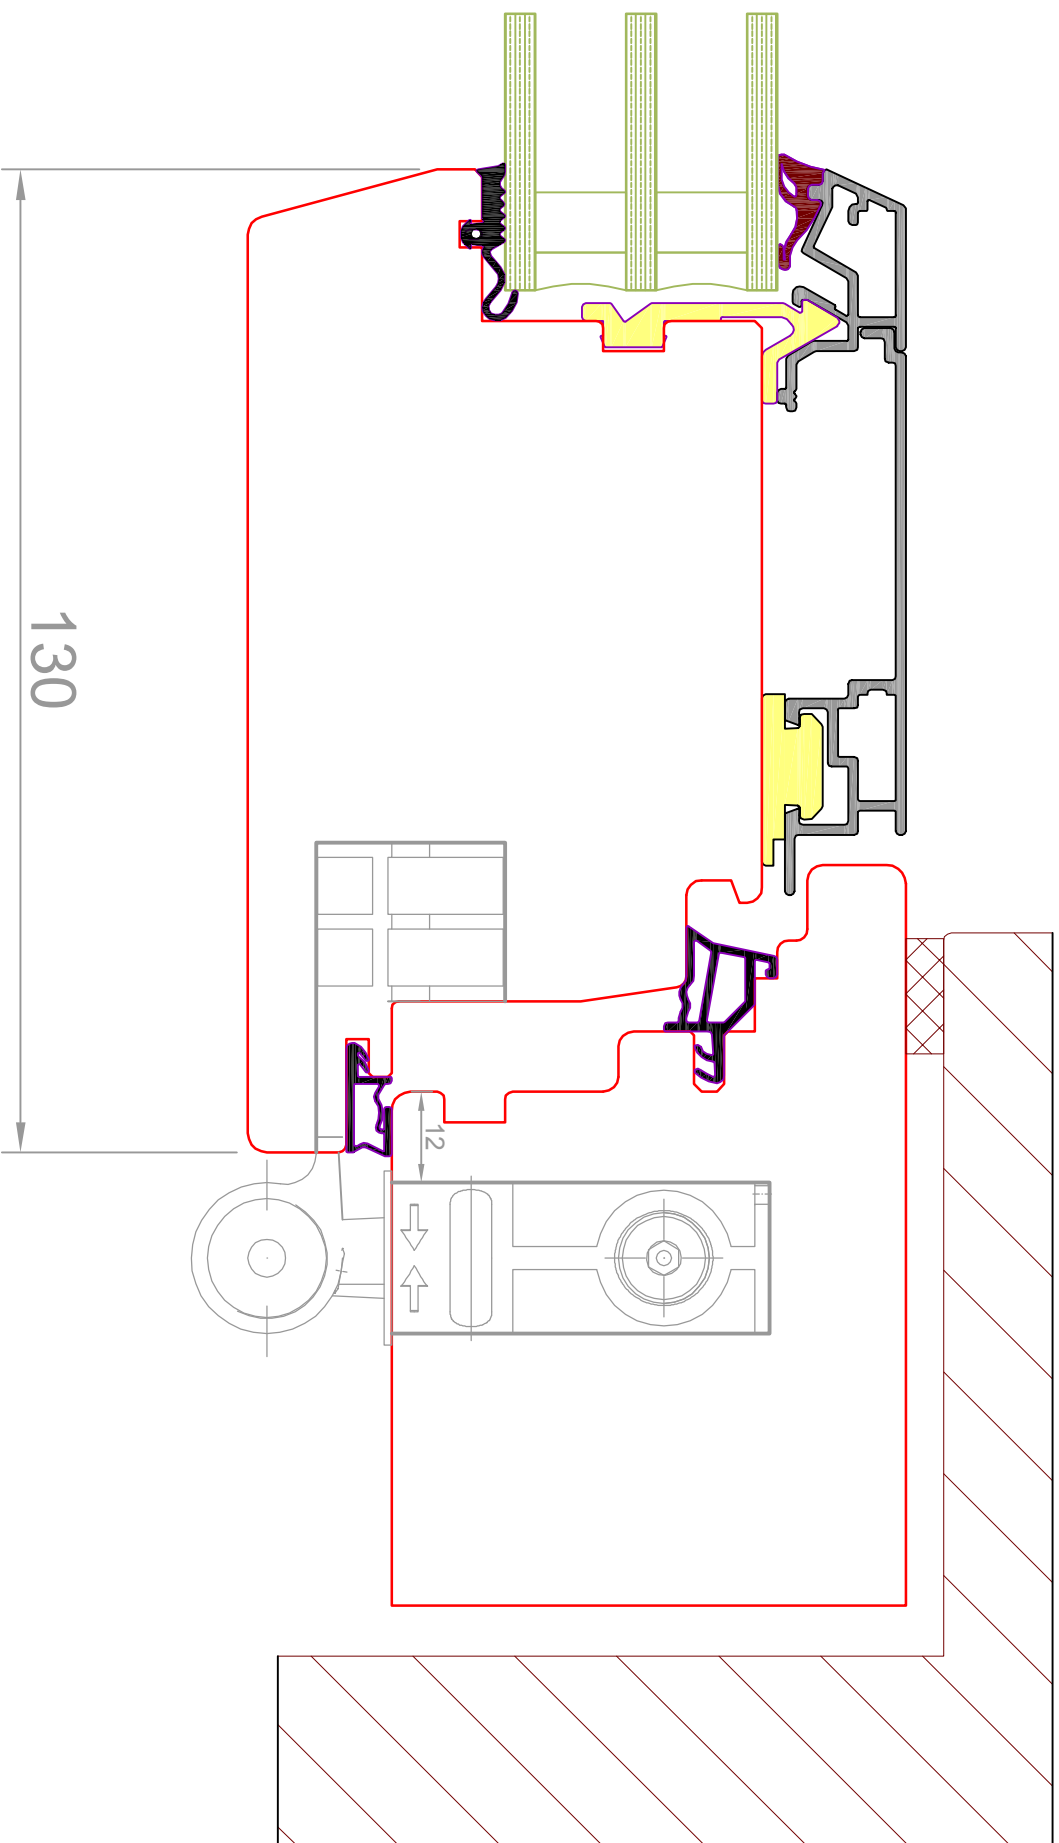


Standardschnitt Glasstärke bzw. Wangentiefe können abweichen

 Fenlife Fenster fürs Leben.		FORMAT: A3 Gez: SP
Fenlife ECO 68		Mst: 1:1 Z.Nr.:
Detail Haustüre seitlich Band		
Fritschi Fensterbau AG Grundstrasse 39 8196 Wil/ZH		Tel. 043 433 33 66 Fax 043 433 33 67 info@fritschi-fensterbau.ch www.fritschi-fensterbau.ch
 FRITSCHI		Gez: 01.01.2014 Rev: Druck: 10.11.2017

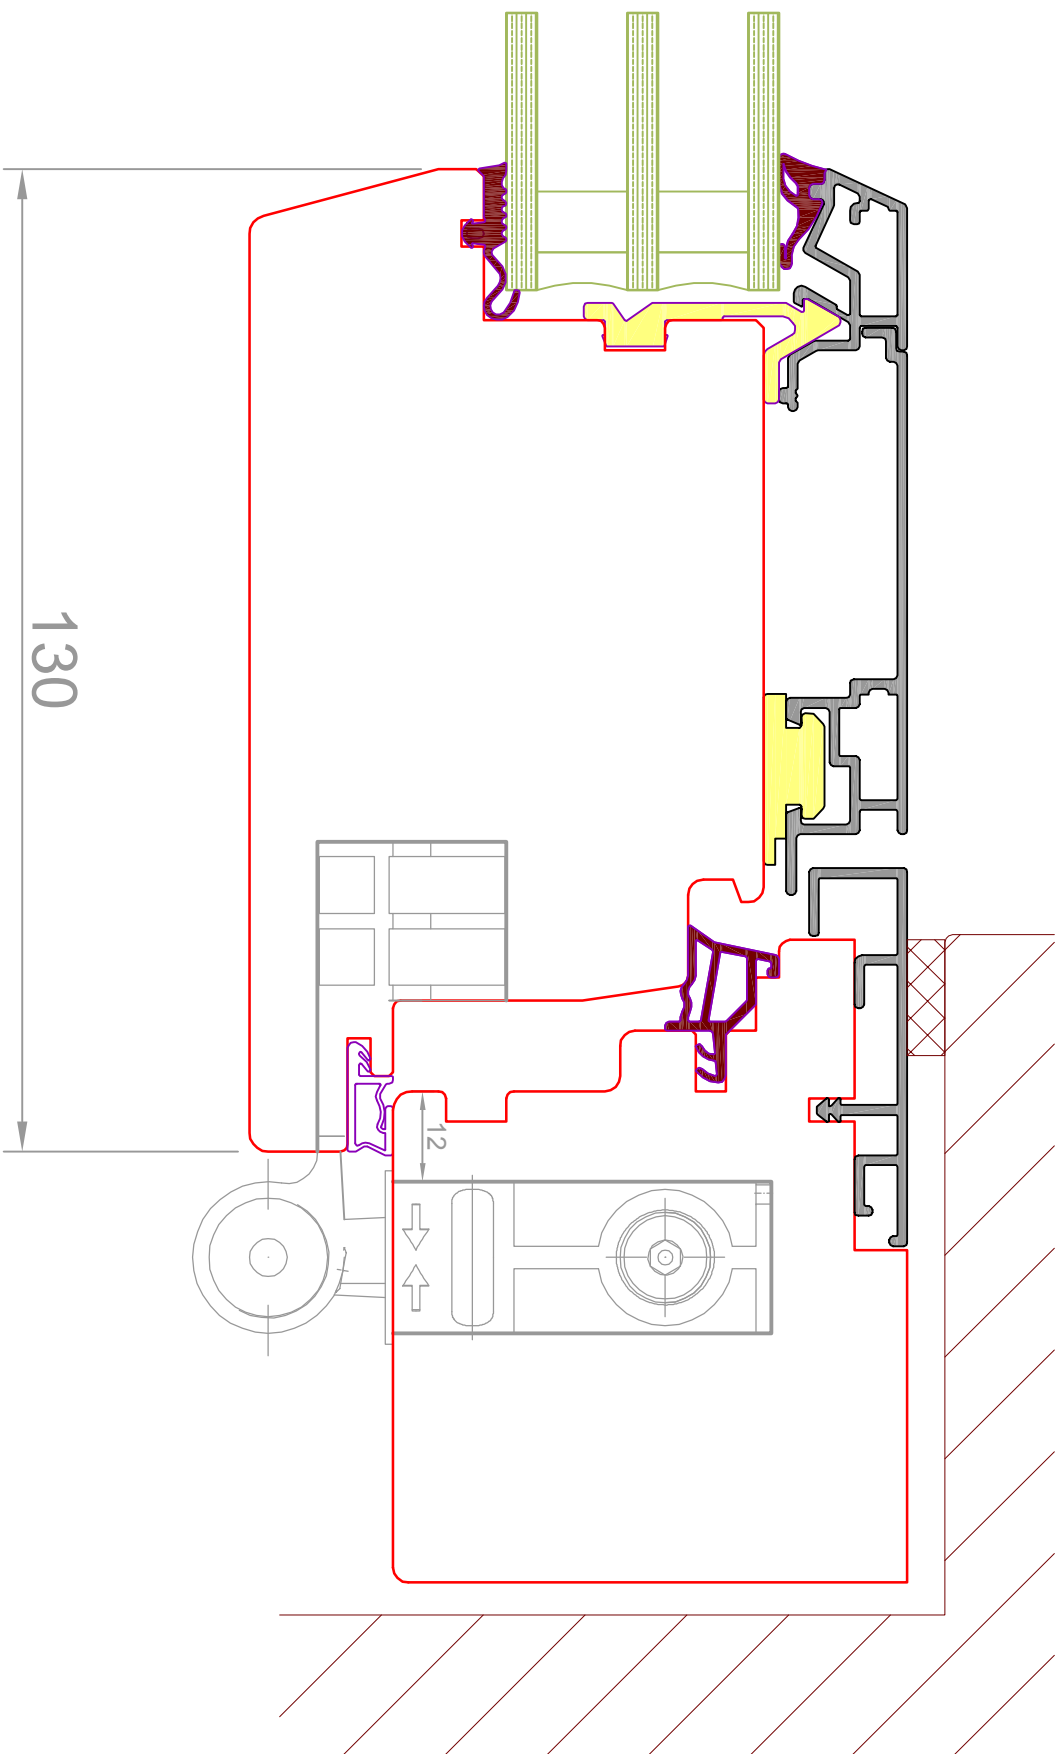


Standardschnitt Glasstärke bzw. Wangentiefe können abweichen

 Fenilife Fenster fürs Leben.	Fenilife PRO 68	FORMAT: A3 Gez: SP
	Detail Haustüre seitlich Band	Mst: 1:1 Z.Nr.:
Fritschi Fensterbau AG Grundstrasse 39 8196 Wil/ZH		Tel. 043 433 33 66 Fax 043 433 33 67 info@fritschi-fensterbau.ch www.fritschi-fensterbau.ch
 FRITSCHI		Gez: 01.01.2014 Rev: Druck: 10.11.2017

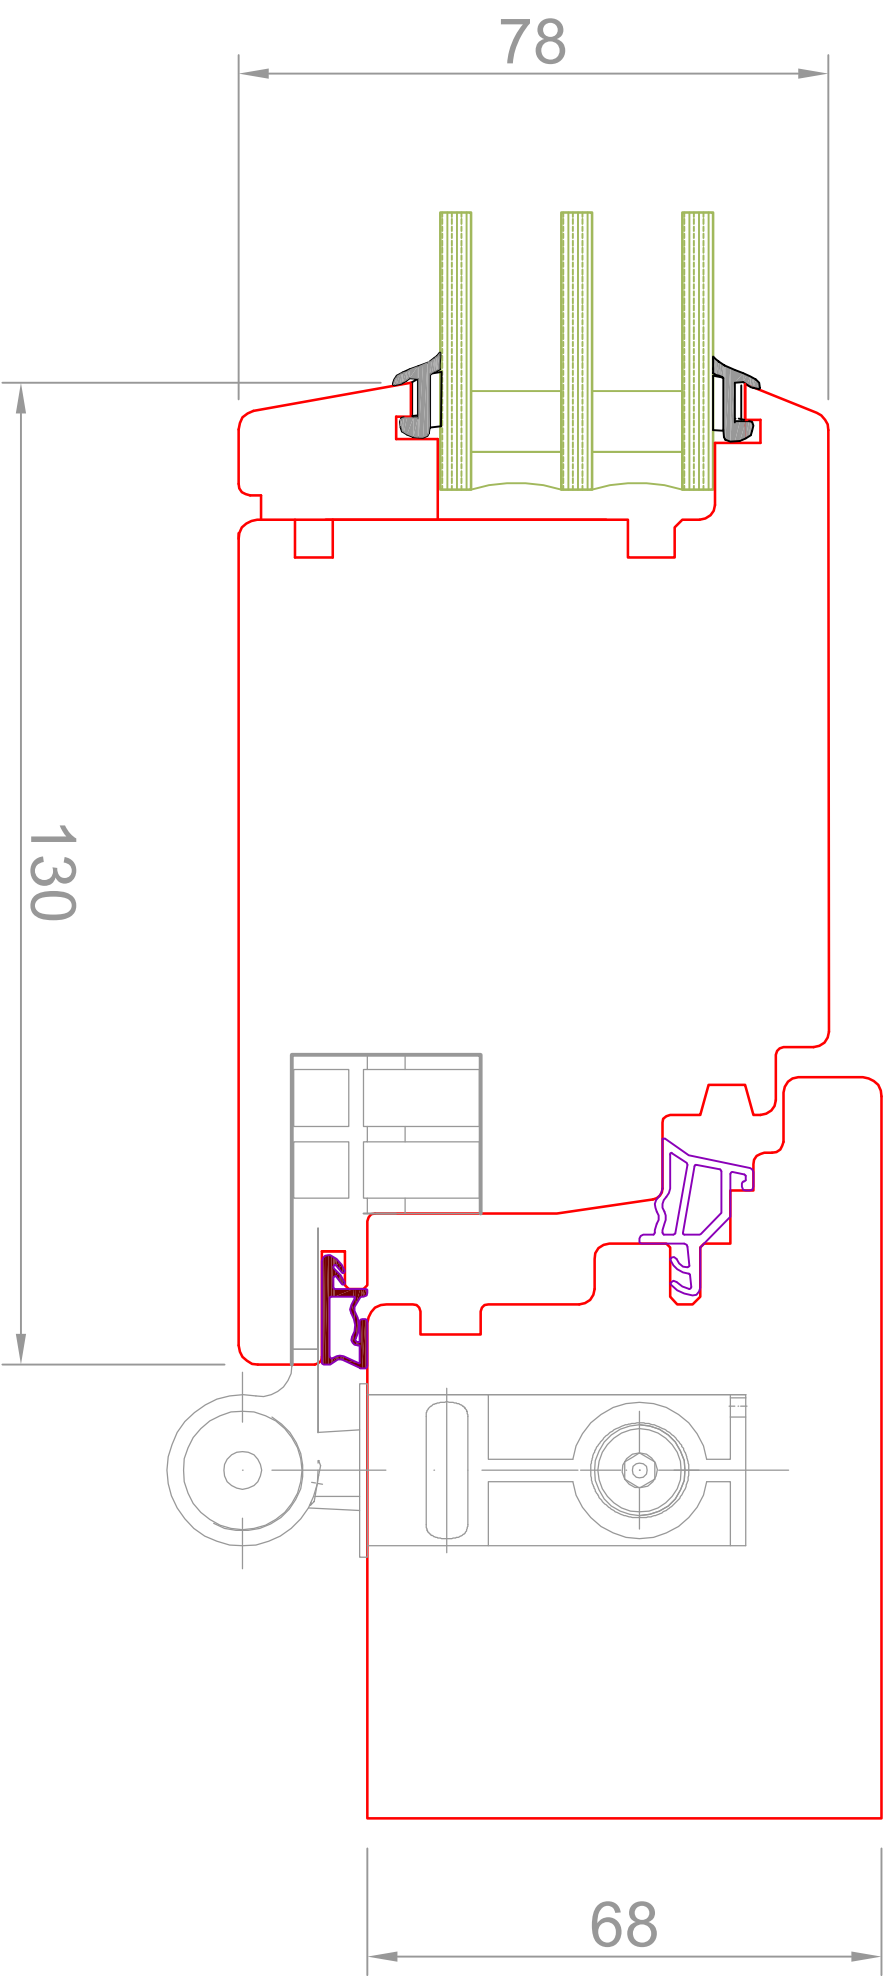

Standardschnitt Glasstärke bzw. Wangentiefe können abweichen

fenlife Fenster fürs Leben.		FORMAT: A3
Fenlife PUR 68		Gez: SP
Detail Haustüre Bandseite		Mst: 1:1
Z.Nr.:		
Fritschi Fensterbau AG		Gez: 01.01.2014
Grundstrasse 39		Rev:
8196 Wil/ZH		Druck: 19.08.2017
FRITSCHI		
Tel. 043 433 33 66		
Fax 043 433 33 67		
info@fritschi-fensterbau.ch		
www.fritschi-fensterbau.ch		

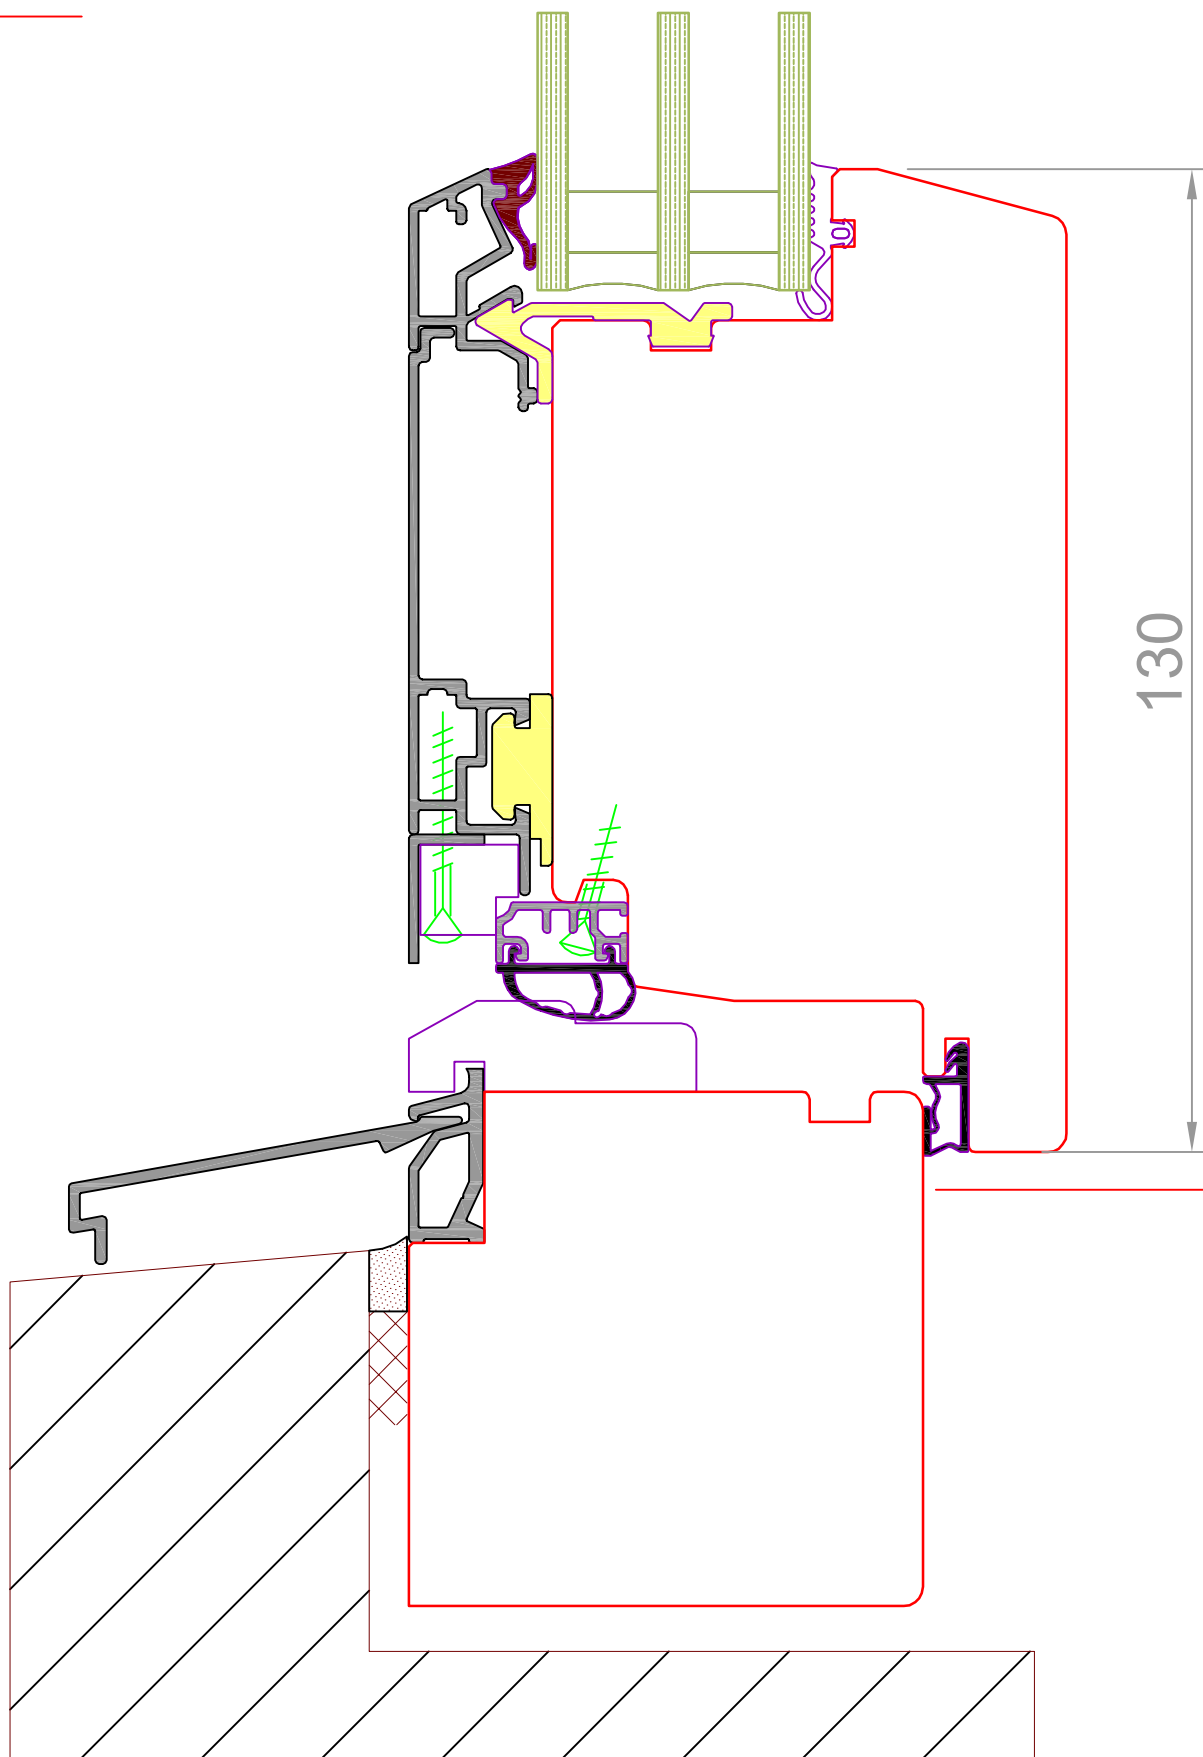

Standardschnitt Glasstärke bzw. Wangentiefe können abweichen



Fenlife ECO 68

Detail unten Haustüre

FORMAT: A4
Gez: SP


Mst: 1:1
Z.Nr.:

Fritschi Fensterbau AG
Grundstrasse 39
8196 Wil/ZH




Tel. 043 433 33 66
Fax 043 433 33 67
info@fritschi-fensterbau.ch
www.fritschi-fensterbau.ch

Gez: 01.01.2014
Rev:
Druck: 10.11.2017

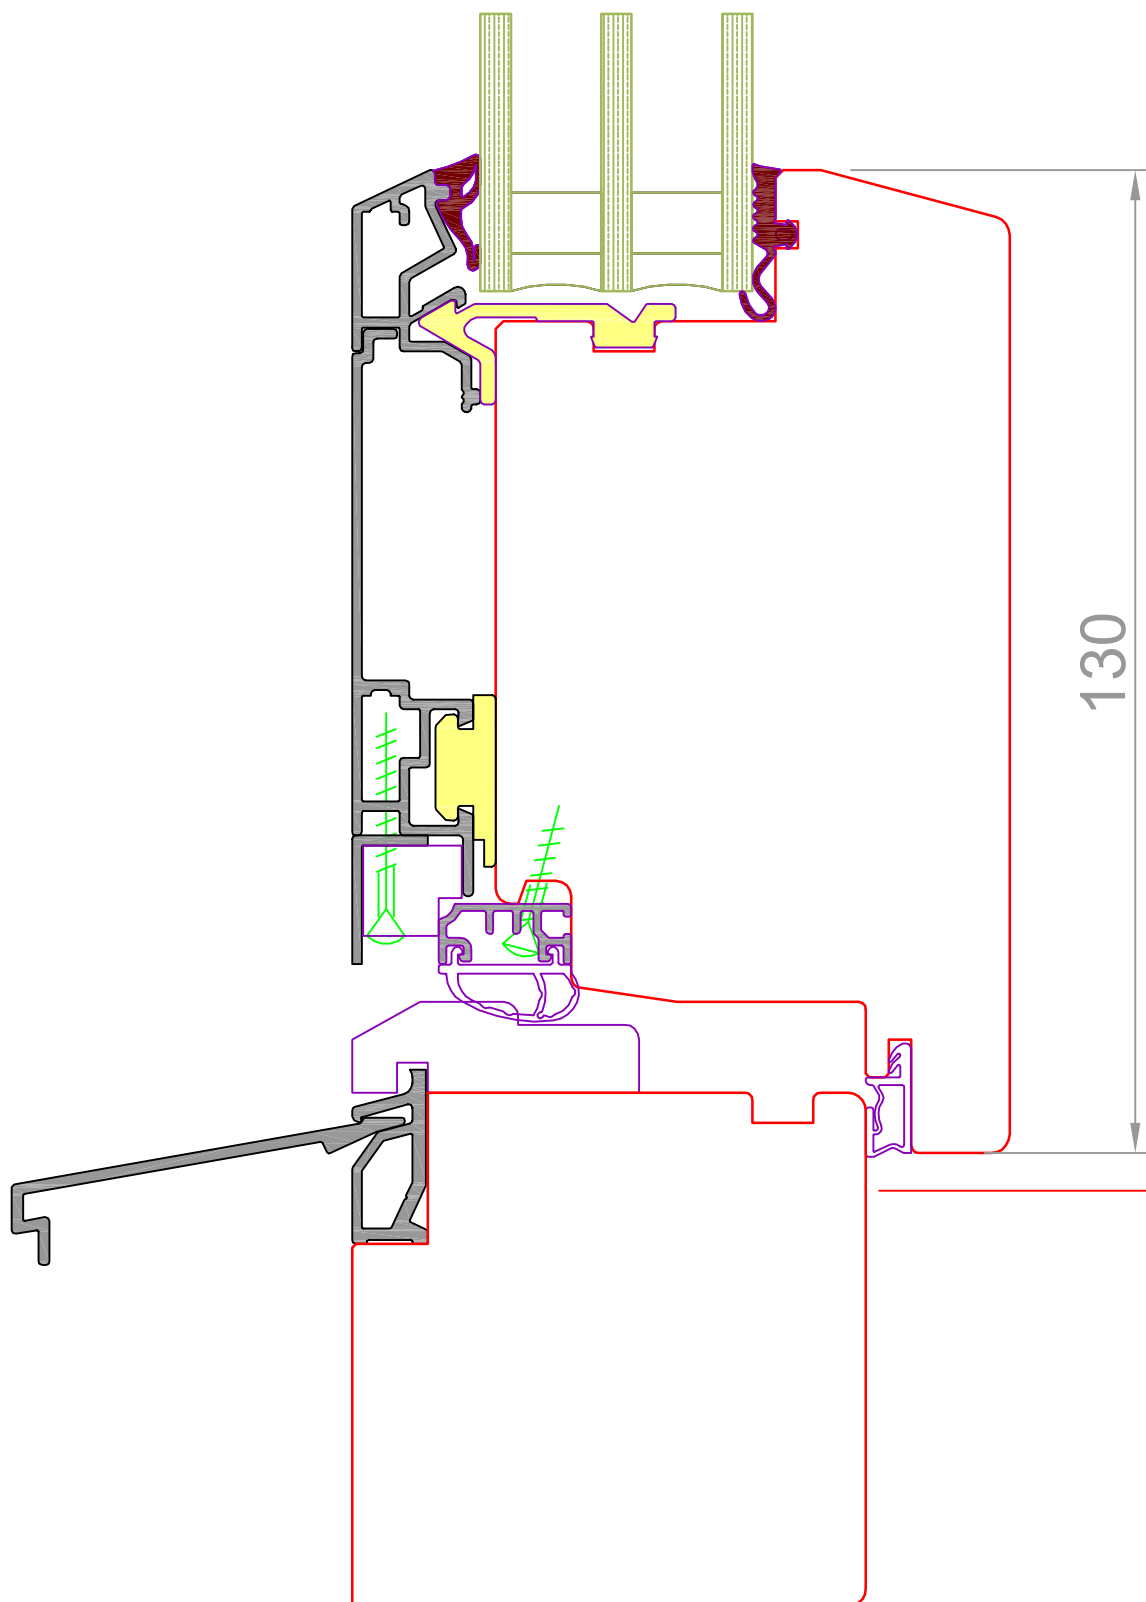


Standardschnitt Glasstärke bzw. Wangentiefe können abweichen

 fenlife Fenster fürs Leben.	Fenlife PRO 68	FORMAT: A4 Gez: SP
	Detail unten Haustüre	Mst: 1:1 Z.Nr.:
Fritschi Fensterbau AG Grundstrasse 39 8196 Wil/ZH		Tel. 043 433 33 66 Fax 043 433 33 67 info@fritschi-fensterbau.ch www.fritschi-fensterbau.ch
		Gez: 01.01.2014 Rev: Druck: 10.11.2017

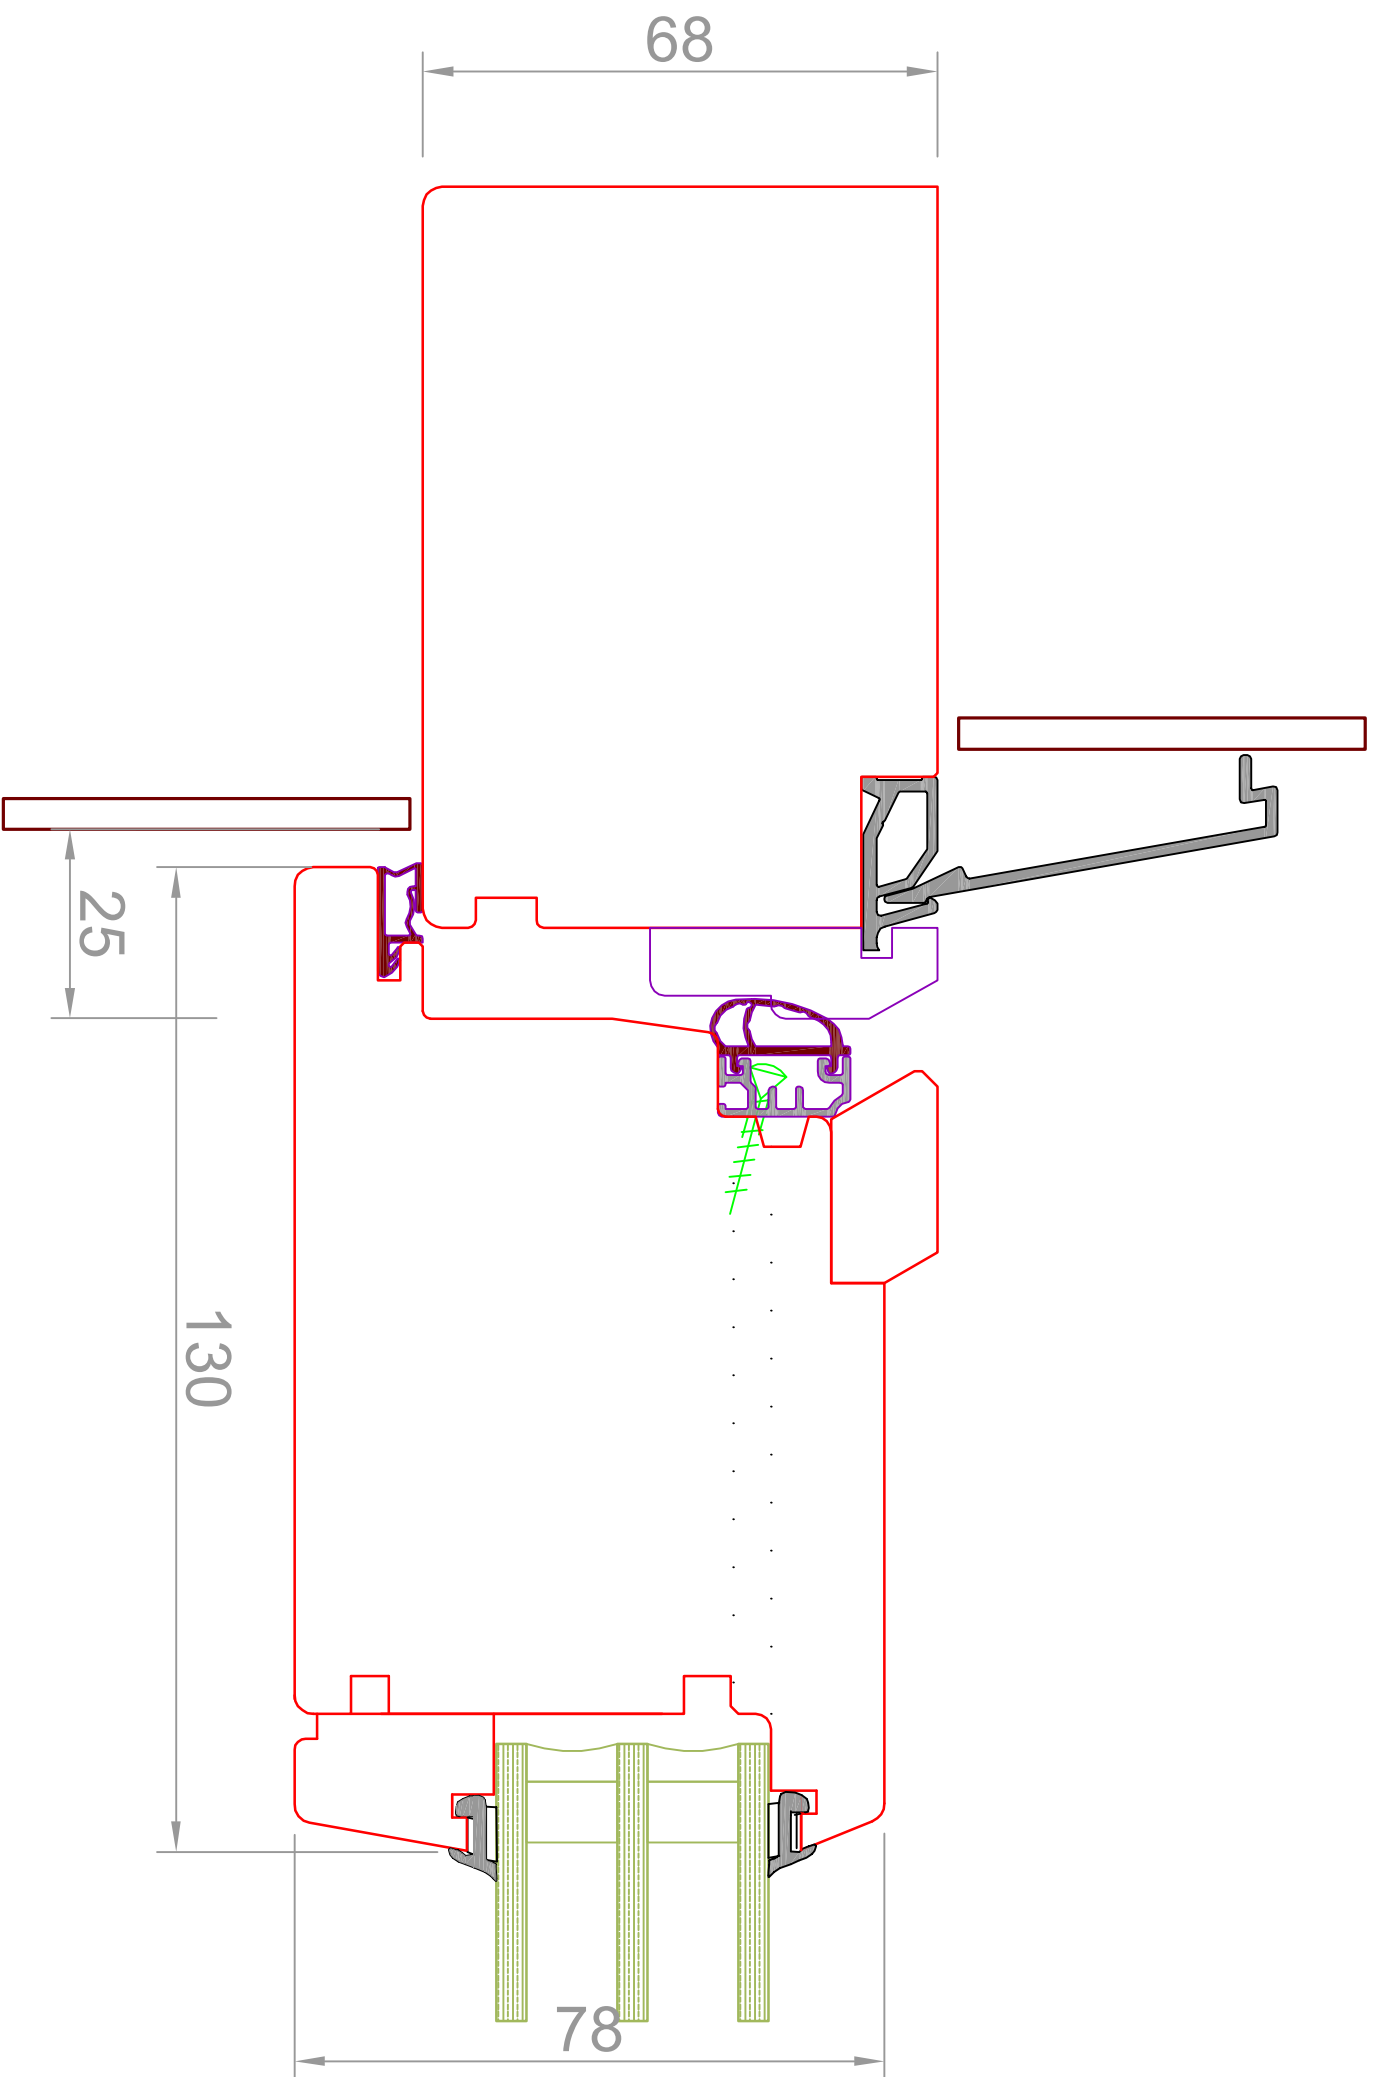


Standardschnitt Glasstärke bzw. Wangentiefe können abweichen

 Fenilife Fenster fürs Leben.	Fenilife PUR 68	FORMAT: A3 Gez: SP
	Detail Haustüre unten	Mst: 1:1 Z.Nr.:
Fritschi Fensterbau AG Grundstrasse 39 8196 Wil/ZH		
 FRITSCHI		
Tel. 043 433 33 66 Fax 043 433 33 67 info@fritschi-fensterbau.ch www.fritschi-fensterbau.ch		Gez: 01.01.2014 Rev: Druck: 19.08.2017

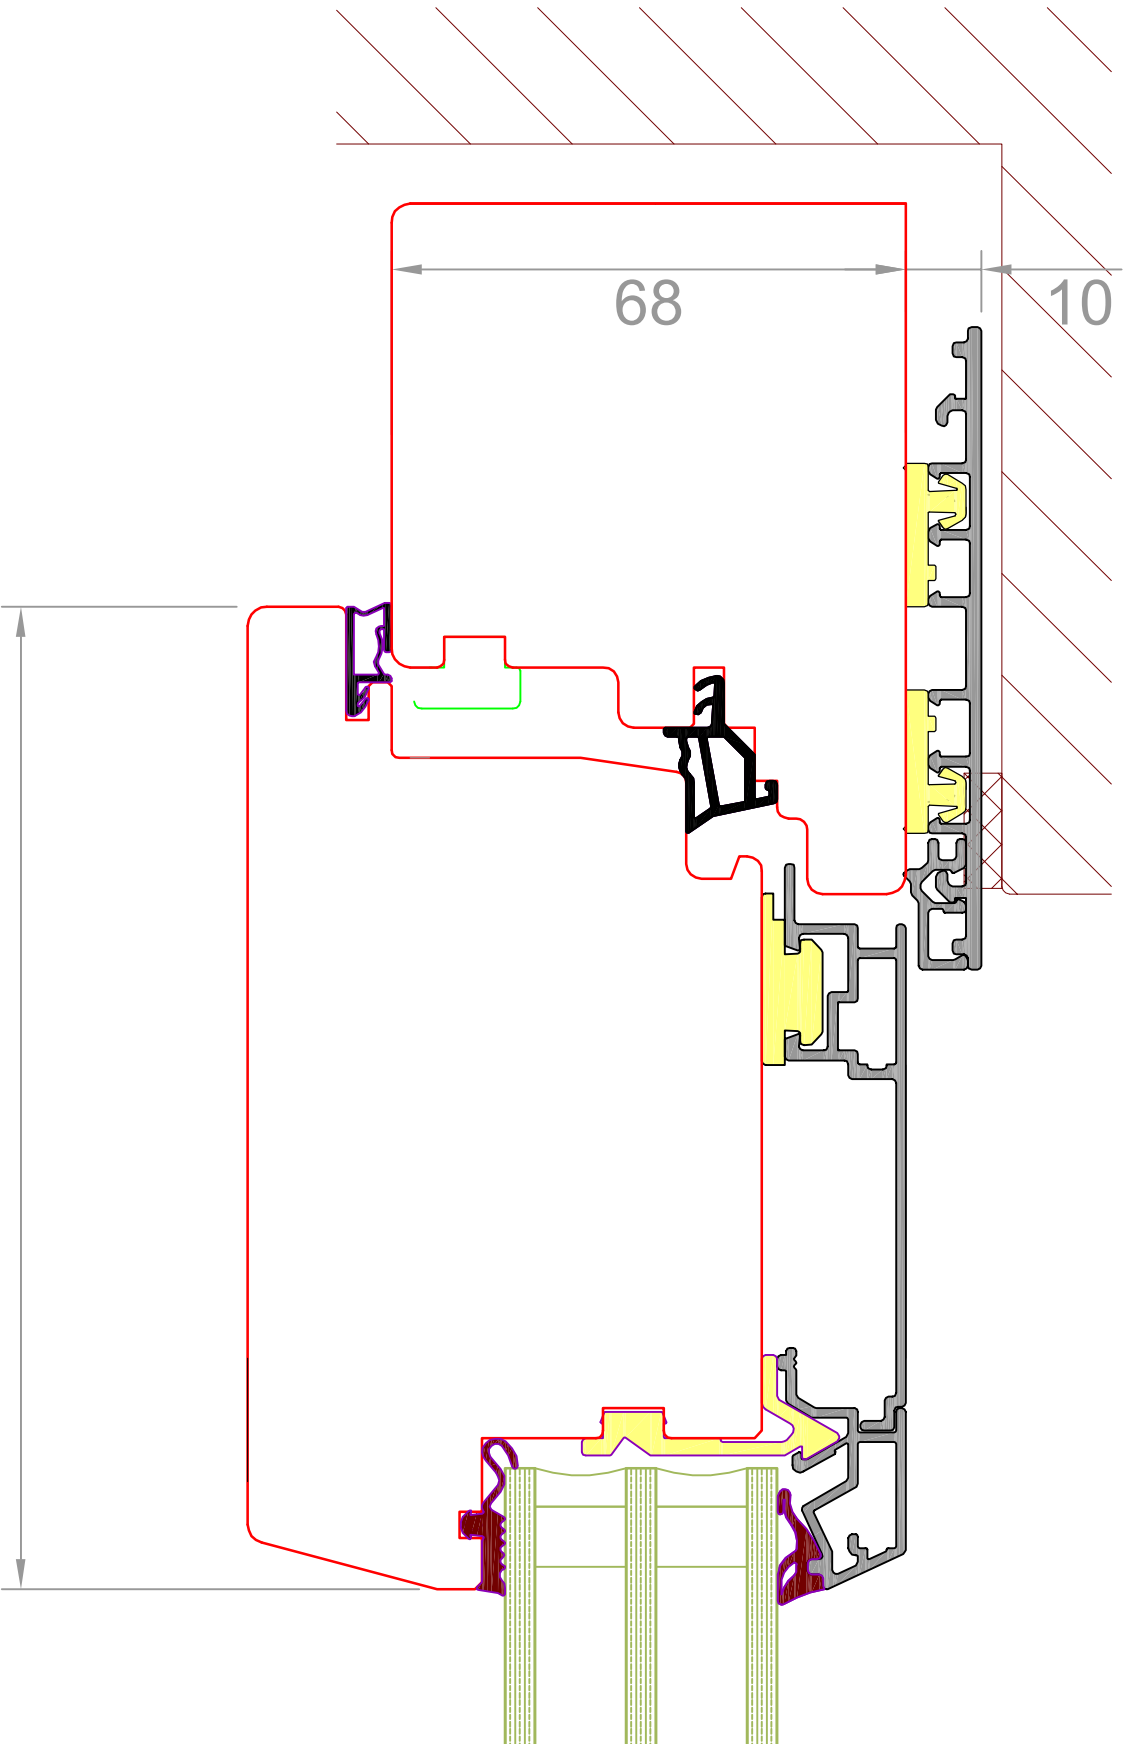



Standardschnitt Glasstärke bzw. Wangentiefe können abweichen

 Fenilife Fenster fürs Leben.	Fenilife PRO 68	FORMAT: A3
	Detail Haustüre oben	Gez: SP
Fritschi Fensterbau AG Grundstrasse 39 8196 Wil/ZH		Mst: 1:1 Z.Nr.:
 FRITSCHI		Gez: 01.01.2014 Rev: Druck: 23.09.2017
Tel. 043 433 33 66 Fax 043 433 33 67 info@fritschi-fensterbau.ch www.fritschi-fensterbau.ch		

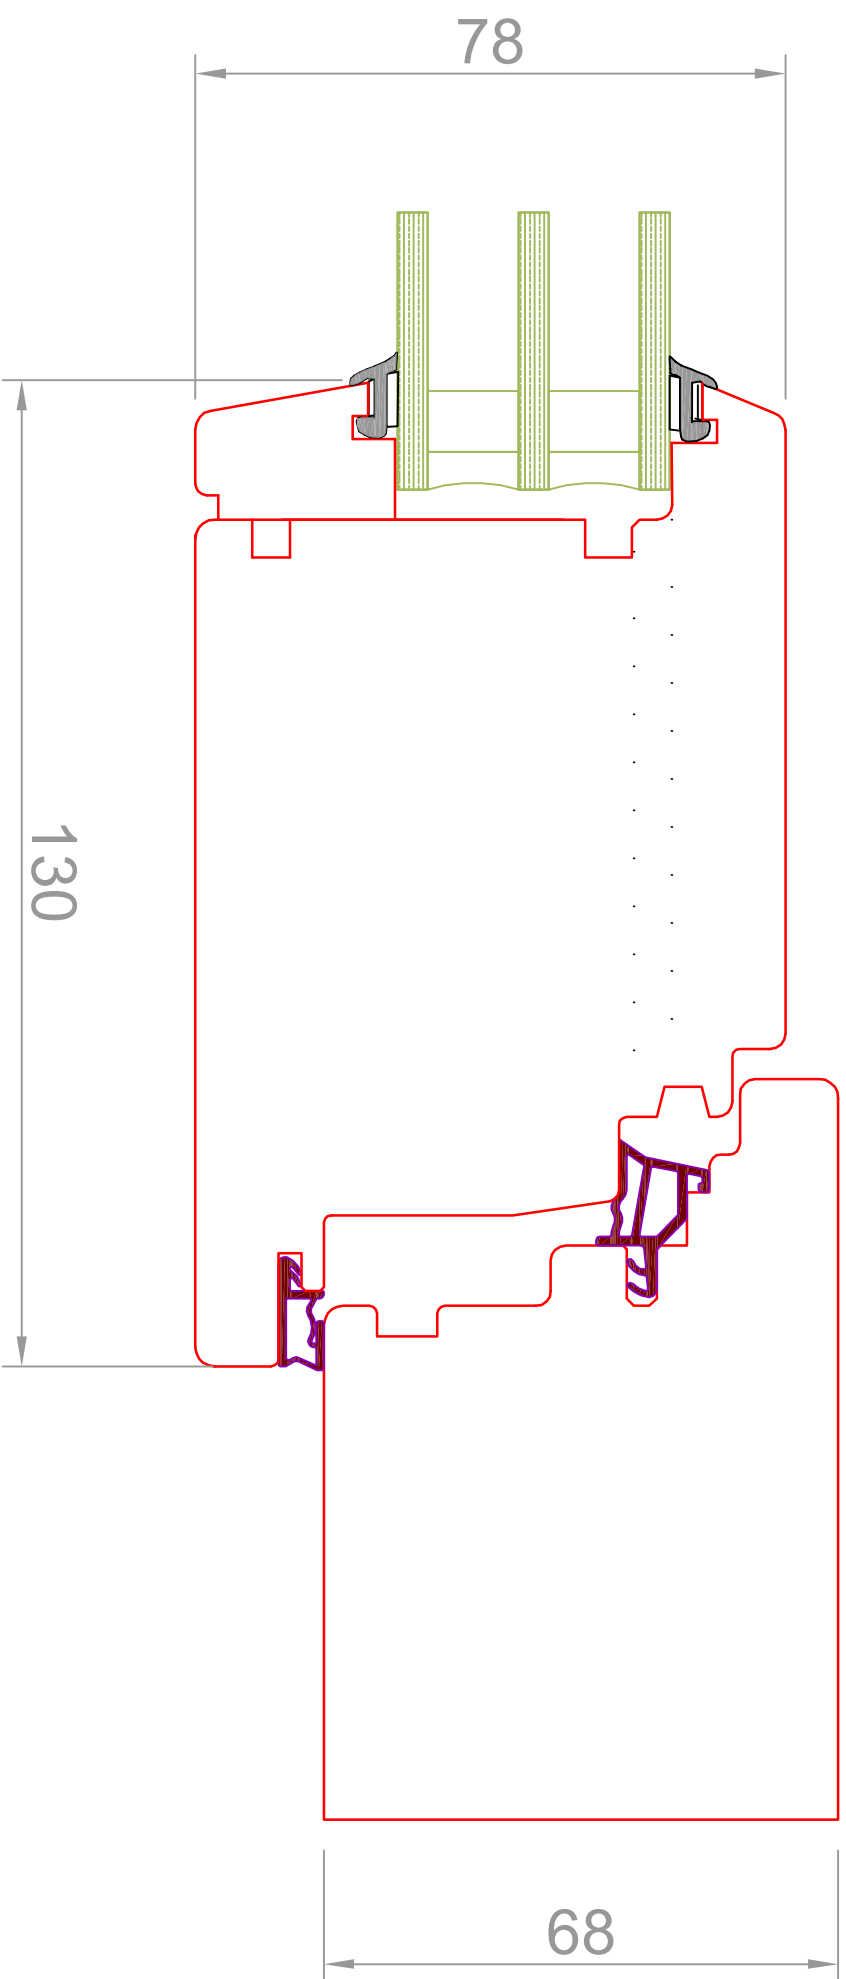

Standardschnitt Glasstärke bzw. Wangentiefe können abweichen

 fenilife Fenster fürs Leben.	Fenilife PUR 68	FORMAT: A3 Gez: SP
	Detail Haustüre oben	Mst: 1:1 Z.Nr.:
Fritschi Fensterbau AG Grundstrasse 39 8196 Wil/ZH		Tel. 043 433 33 66 Fax 043 433 33 67 info@fritschi-fensterbau.ch www.fritschi-fensterbau.ch
 FRITSCHI		Gez: 01.01.2014 Rev: Druck: 19.08.2017

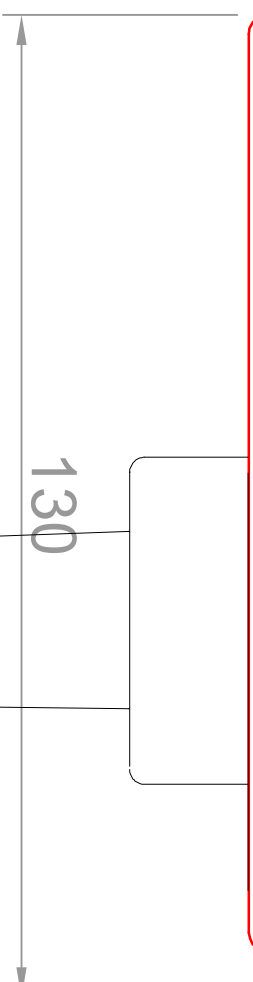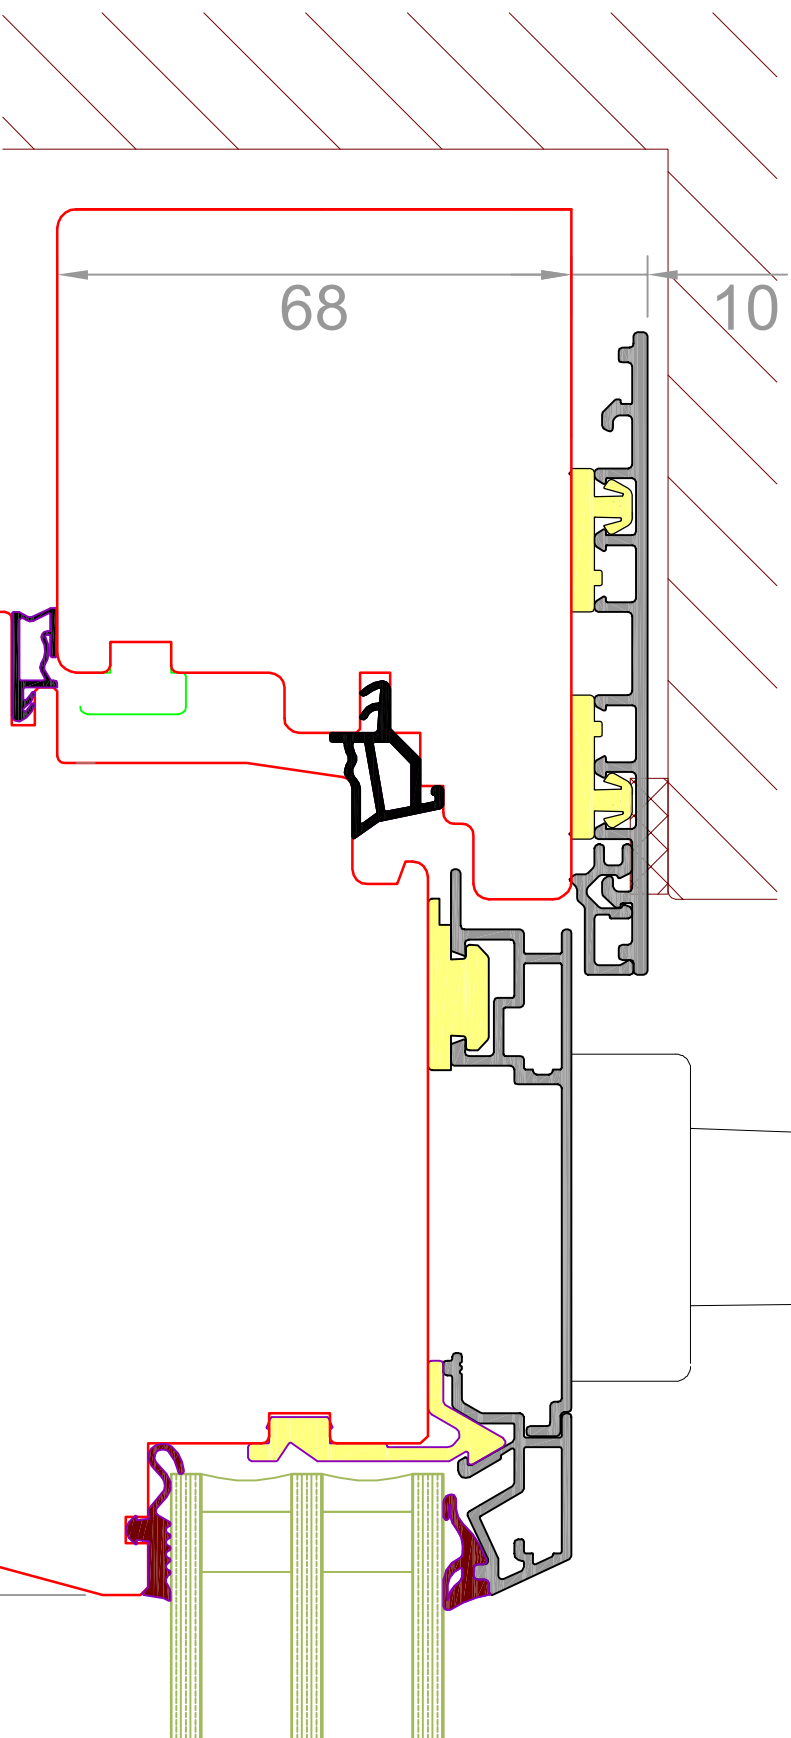

Standardschnitt Glasstärke bezw. Wangentiefe können abweichen

 fenilife Fenster fürs Leben.	Fenilife PRO 68	FORMAT: A3 Gez: SP
	Detail Haustüre seitlich Schloss	Mst: 1:1 Z.Nr.:


Fritschi Fensterbau AG
Grundstrasse 39
8196 Wil/ZH



Tel. 043 433 33 66
Fax 043 433 33 67
info@fritschi-fensterbau.ch
www.fritschi-fensterbau.ch


FRITSCHI

Gez: 01.01.2014
Rev:
Druck: 23.09.2017

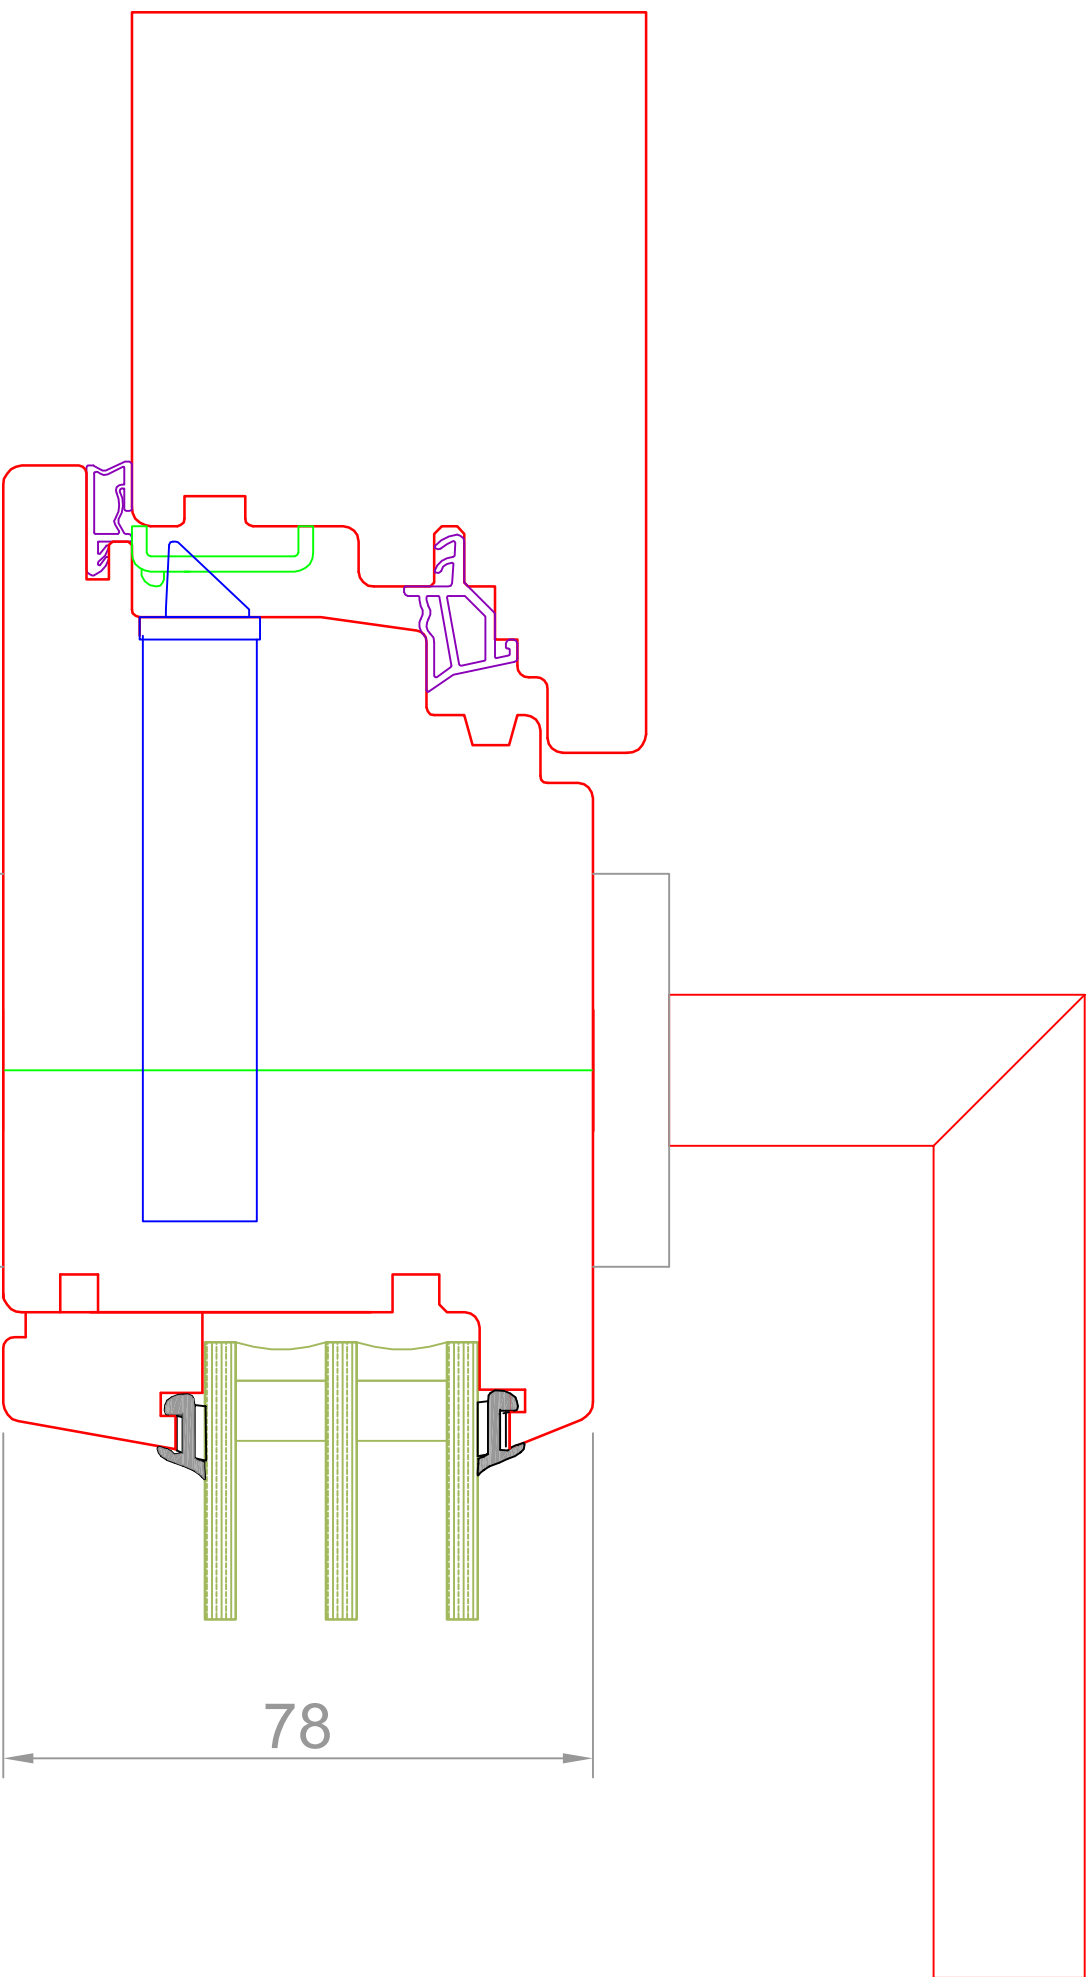


Standardschnitt Glasstärke bezw. Wangentiefe können abweichen

	Fenilife PUR 68		FORMAT: A3
	Detail Haustüre Schlossseite		Gez: SP
Fritschi Fensterbau AG Grundstrasse 39 8196 Wil/ZH		Tel. 043 433 33 66	
		Fax 043 433 33 67	
		info@fritschi-fensterbau.ch	
		www.fritschi-fensterbau.ch	
		Gez: 01.01.2014	
		Rev:	
		Druck: 19.08.2017	

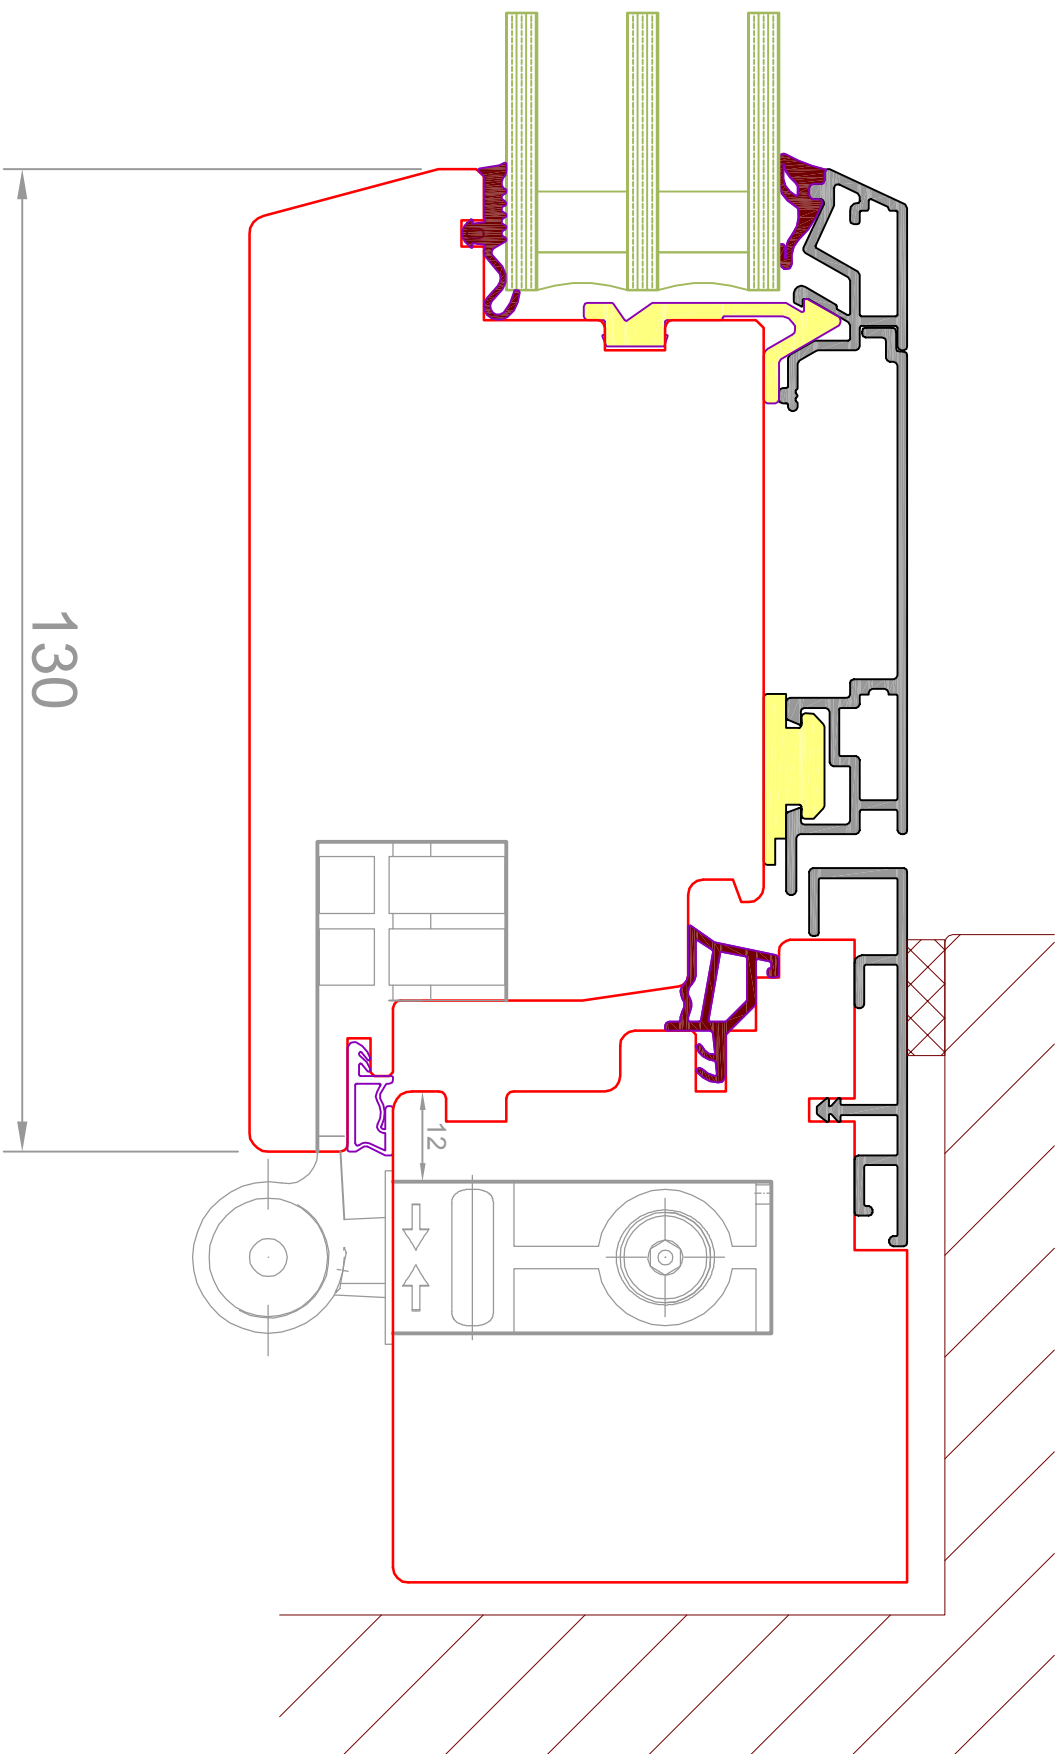


Standardschnitt Glasstärke bzw. Wangentiefe können abweichen

 Fenilife Fenster fürs Leben.	Fenilife PRO 68	FORMAT: A3 Gez: SP
	Detail Haustüre seitlich Band	Mst: 1:1 Z.Nr.:
Fritschi Fensterbau AG Grundstrasse 39 8196 Wil/ZH		Tel. 043 433 33 66 Fax 043 433 33 67 info@fritschi-fensterbau.ch www.fritschi-fensterbau.ch
 FRITSCHI		Rev: Druck: 10.11.2017

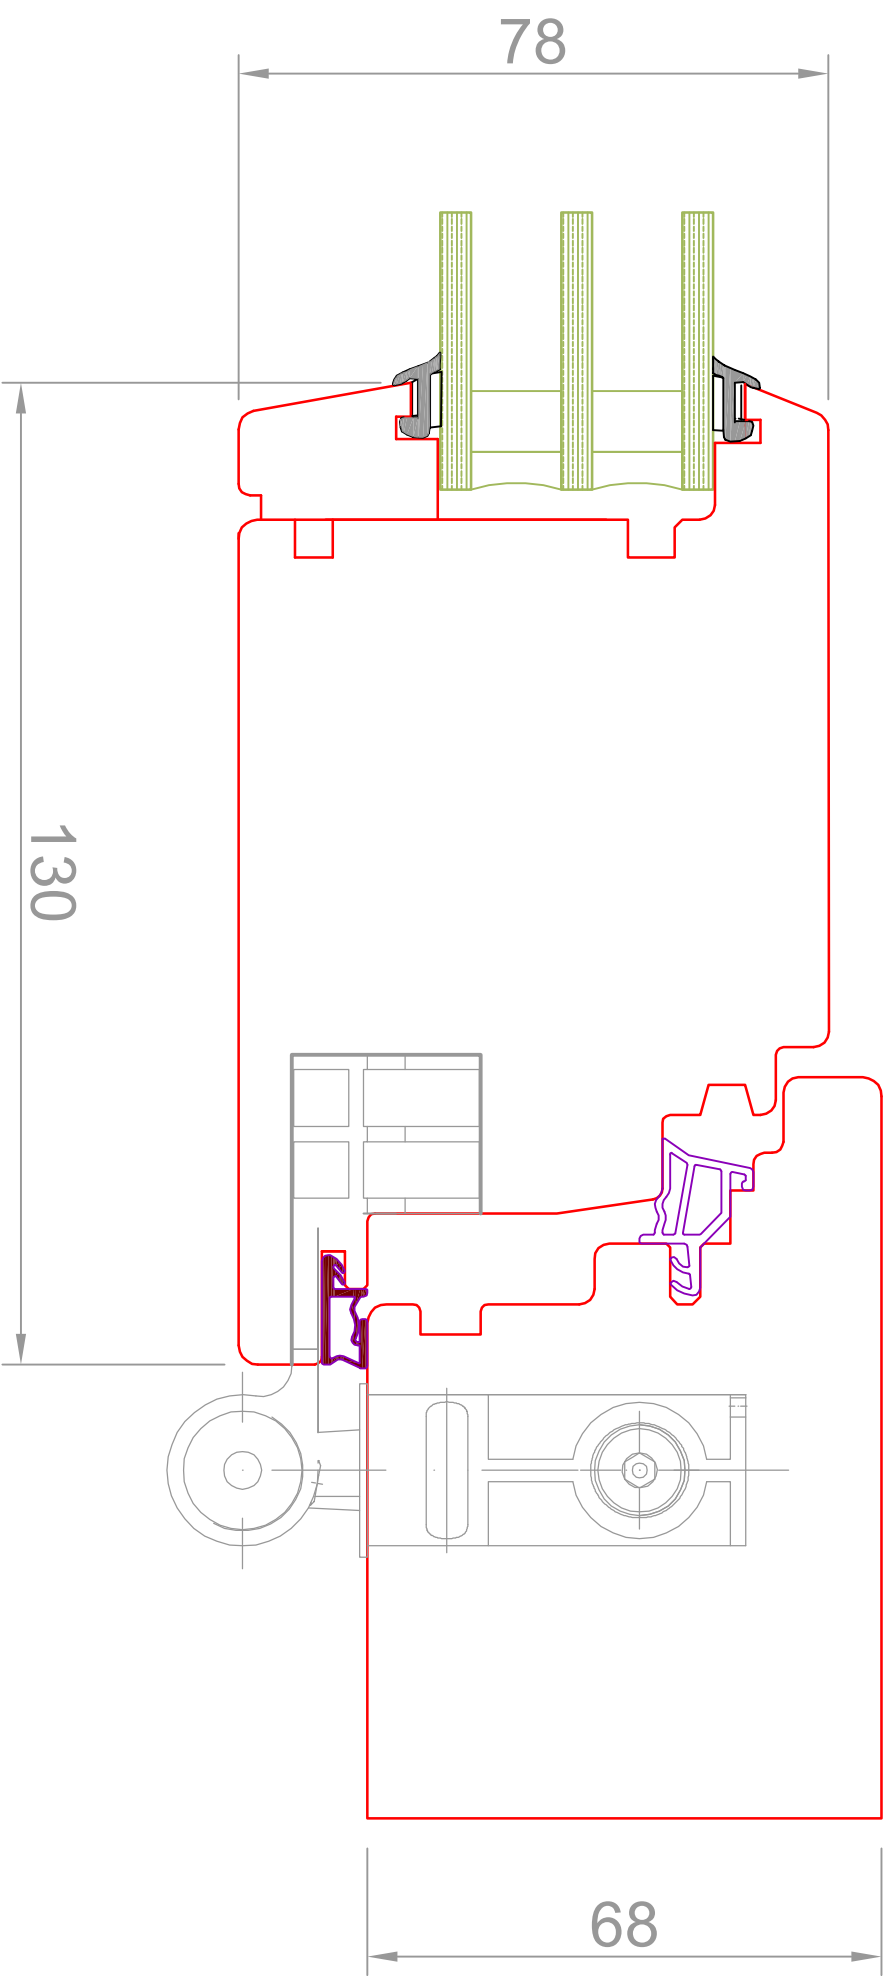


Standardschnitt Glasstärke bzw. Wangentiefe können abweichen

 fenlife Fenster fürs Leben.	Fenlife PUR 68	FORMAT: A3 Gez: SP
	Detail Haustüre Bandseite	Mst: 1:1 Z.Nr.:
Fritschi Fensterbau AG Grundstrasse 39 8196 Wil/ZH		Tel. 043 433 33 66 Fax 043 433 33 67 info@fritschi-fensterbau.ch www.fritschi-fensterbau.ch
 FRITSCHI		Gez: 01.01.2014 Rev: Druck: 19.08.2017

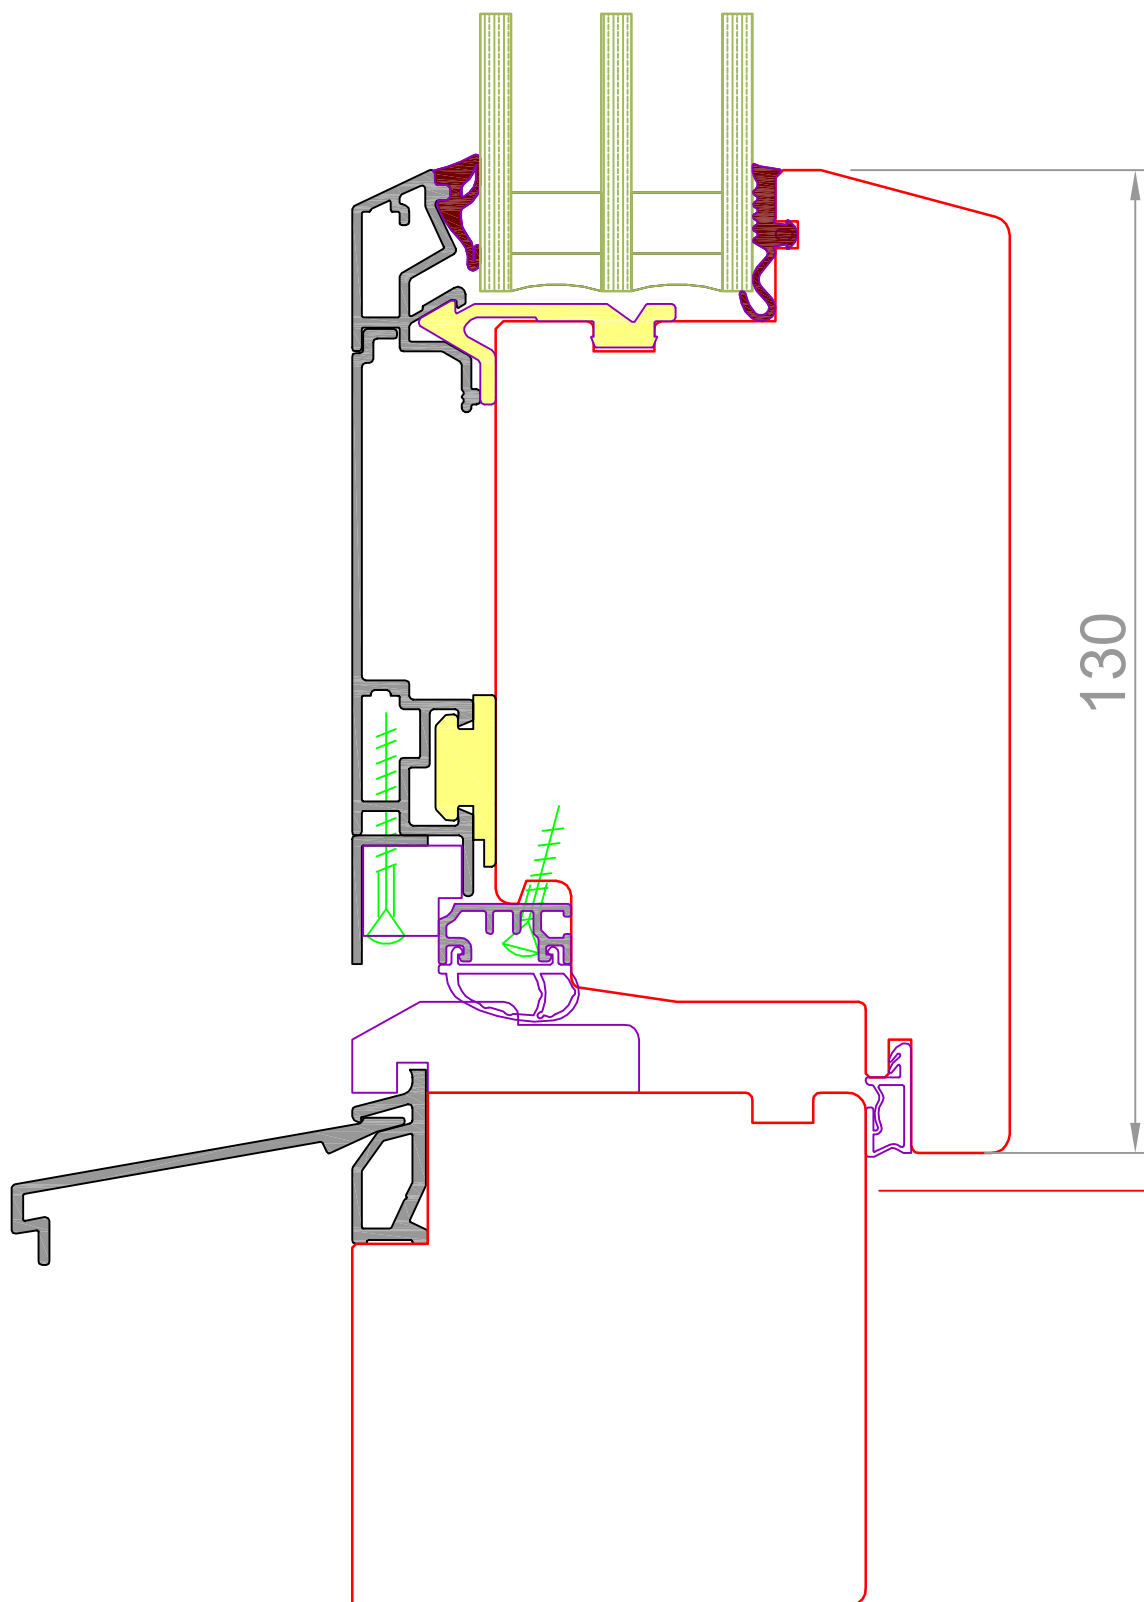


Standardschnitt Glasstärke bzw. Wangentiefe können abweichen

 fenlife Fenster fürs Leben.	Fenlife PRO 68	FORMAT: A4 Gez: SP
	Detail unten Haustüre	Mst: 1:1 Z.Nr.:
Fritschi Fensterbau AG Grundstrasse 39 8196 Wil/ZH		Tel. 043 433 33 66 Fax 043 433 33 67 info@fritschi-fensterbau.ch www.fritschi-fensterbau.ch
		Gez: 01.01.2014 Rev: Druck: 10.11.2017

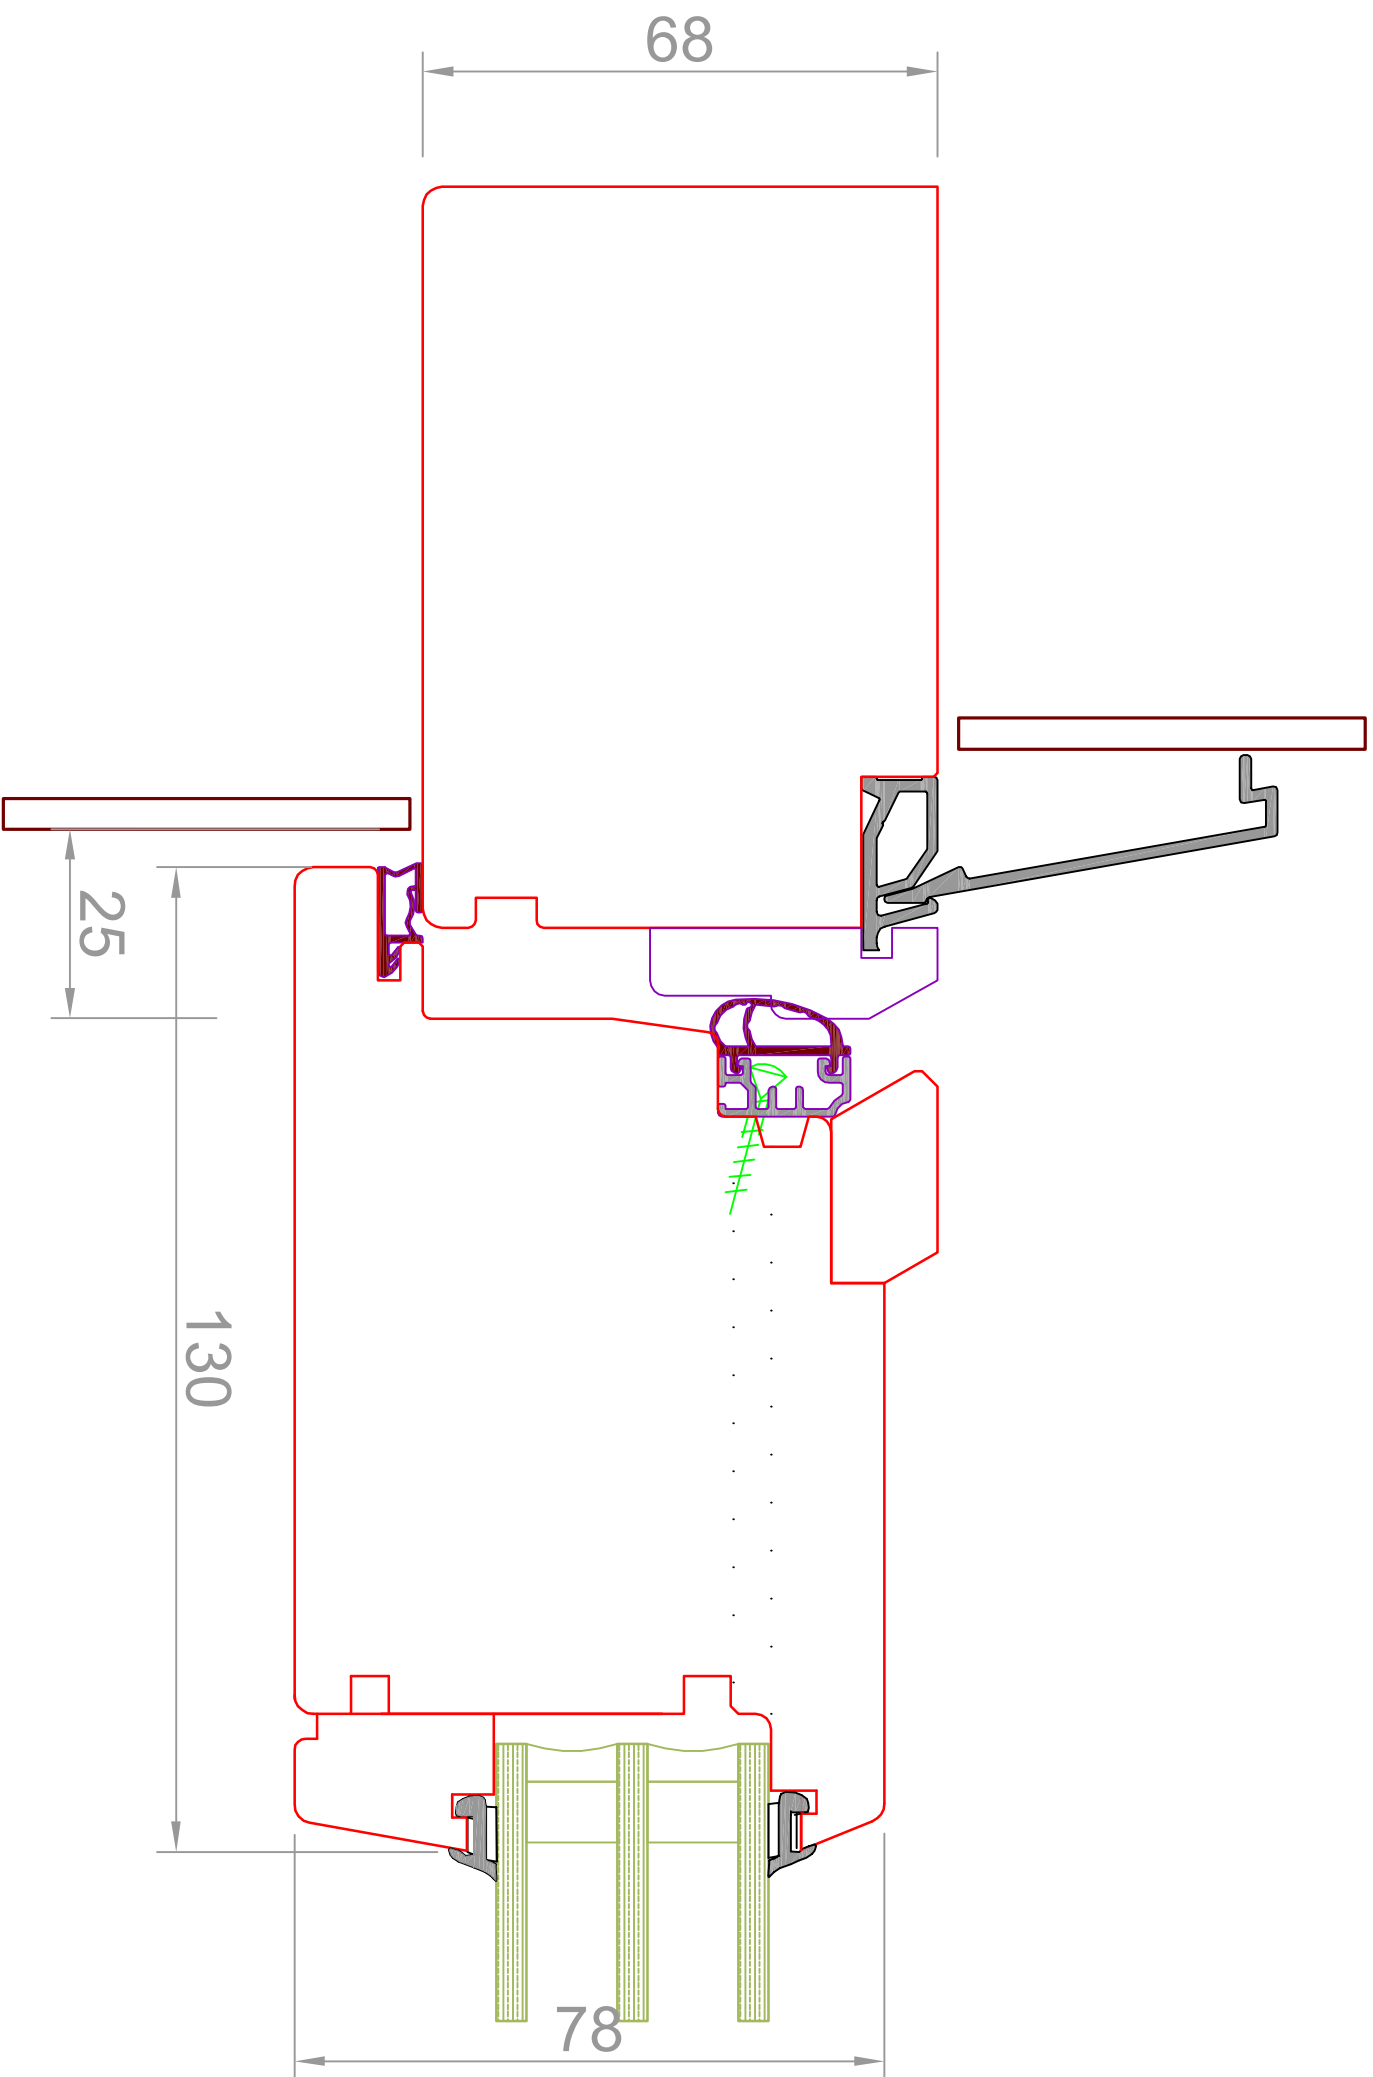


Standardschnitt Glasstärke bzw. Wangentiefe können abweichen

 Fenilife Fenster fürs Leben.	Fenilife PUR 68	FORMAT: A3 Gez: SP
	Detail Haustüre unten	Mst: 1:1 Z.Nr.:
Fritschi Fensterbau AG Grundstrasse 39 8196 Wil/ZH		
 FRITSCHI		
Tel. 043 433 33 66 Fax 043 433 33 67 info@fritschi-fensterbau.ch www.fritschi-fensterbau.ch		Gez: 01.01.2014 Rev: Druck: 19.08.2017

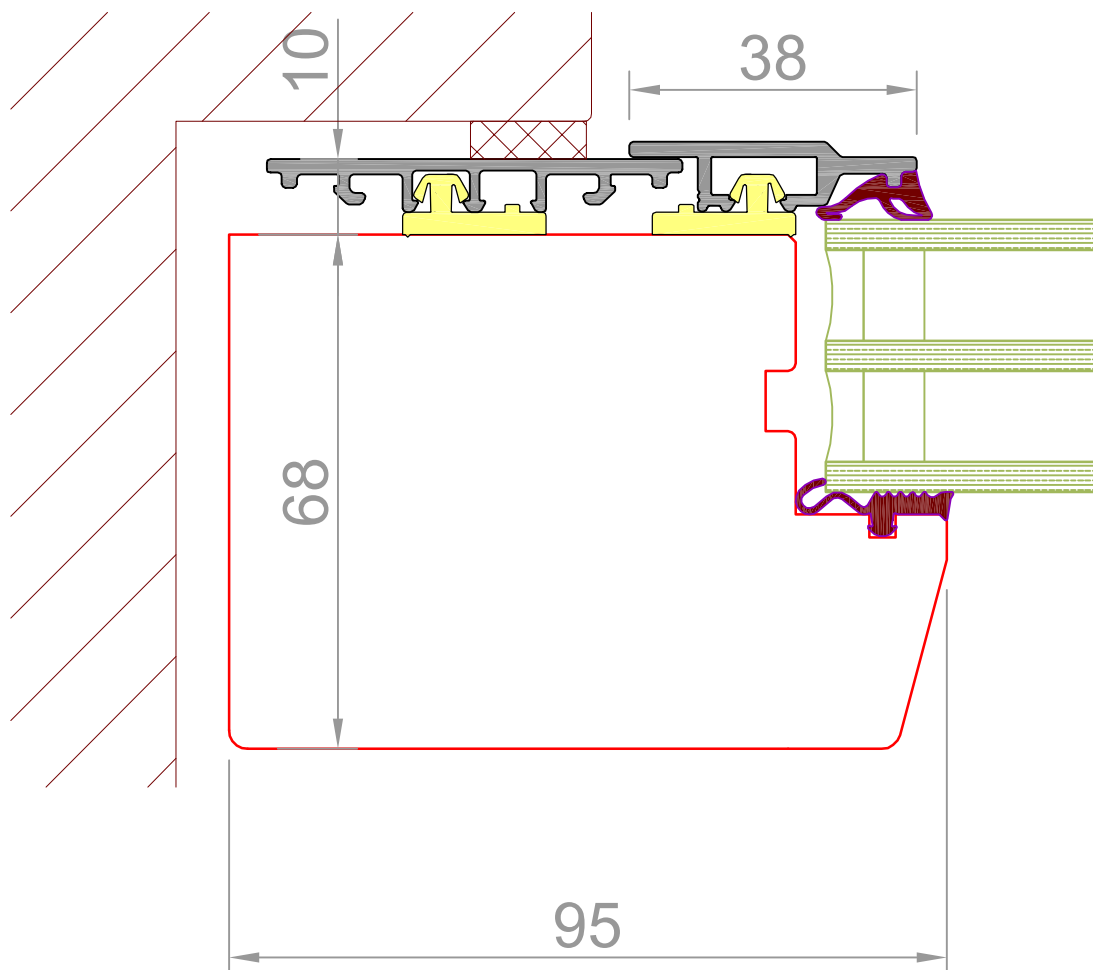


Standardschnitt Glasstärke bzw. Wangentiefe können abweichen

 fenlife Fenster fürs Leben.	Fenlife PRO 68	FORMAT: A4 Gez: SP
	Detail seitlich und oben i.R	Mst: 1:1 Z.Nr.:
Fritschi Fensterbau AG Grundstrasse 39 8196 Wil/ZH		Tel. 043 433 33 66 Fax 043 433 33 67 info@fritschi-fensterbau.ch www.fritschi-fensterbau.ch
		Gez: 01.01.2014 Rev: Druck: 23.09.2017

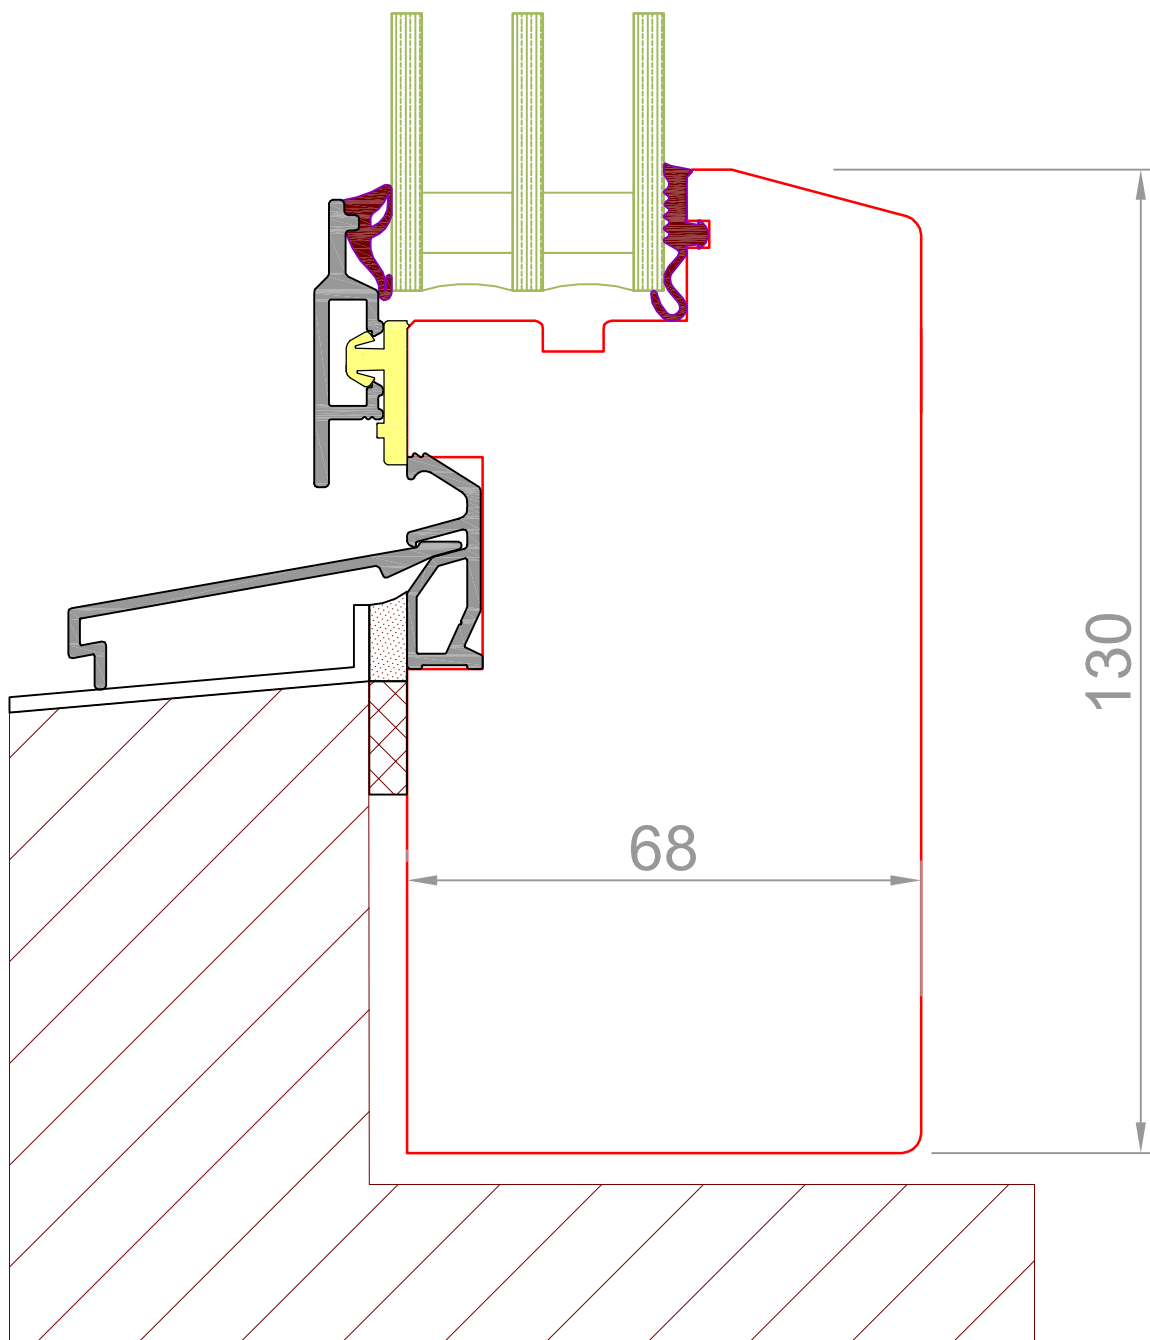

Standardschnitt Glasstärke bzw. Wangentiefe können abweichen

 fenlife Fenster fürs Leben.	Fenlife PRO 68	FORMAT: A4 Gez: SP
	Detail unten i.R	Mst: 1:1 Z.Nr.:
Fritschi Fensterbau AG Grundstrasse 39 8196 Wil/ZH		Tel. 043 433 33 66 Fax 043 433 33 67 info@fritschi-fensterbau.ch www.fritschi-fensterbau.ch
		Gez: 01.01.2014 Rev: Druck: 23.09.2017

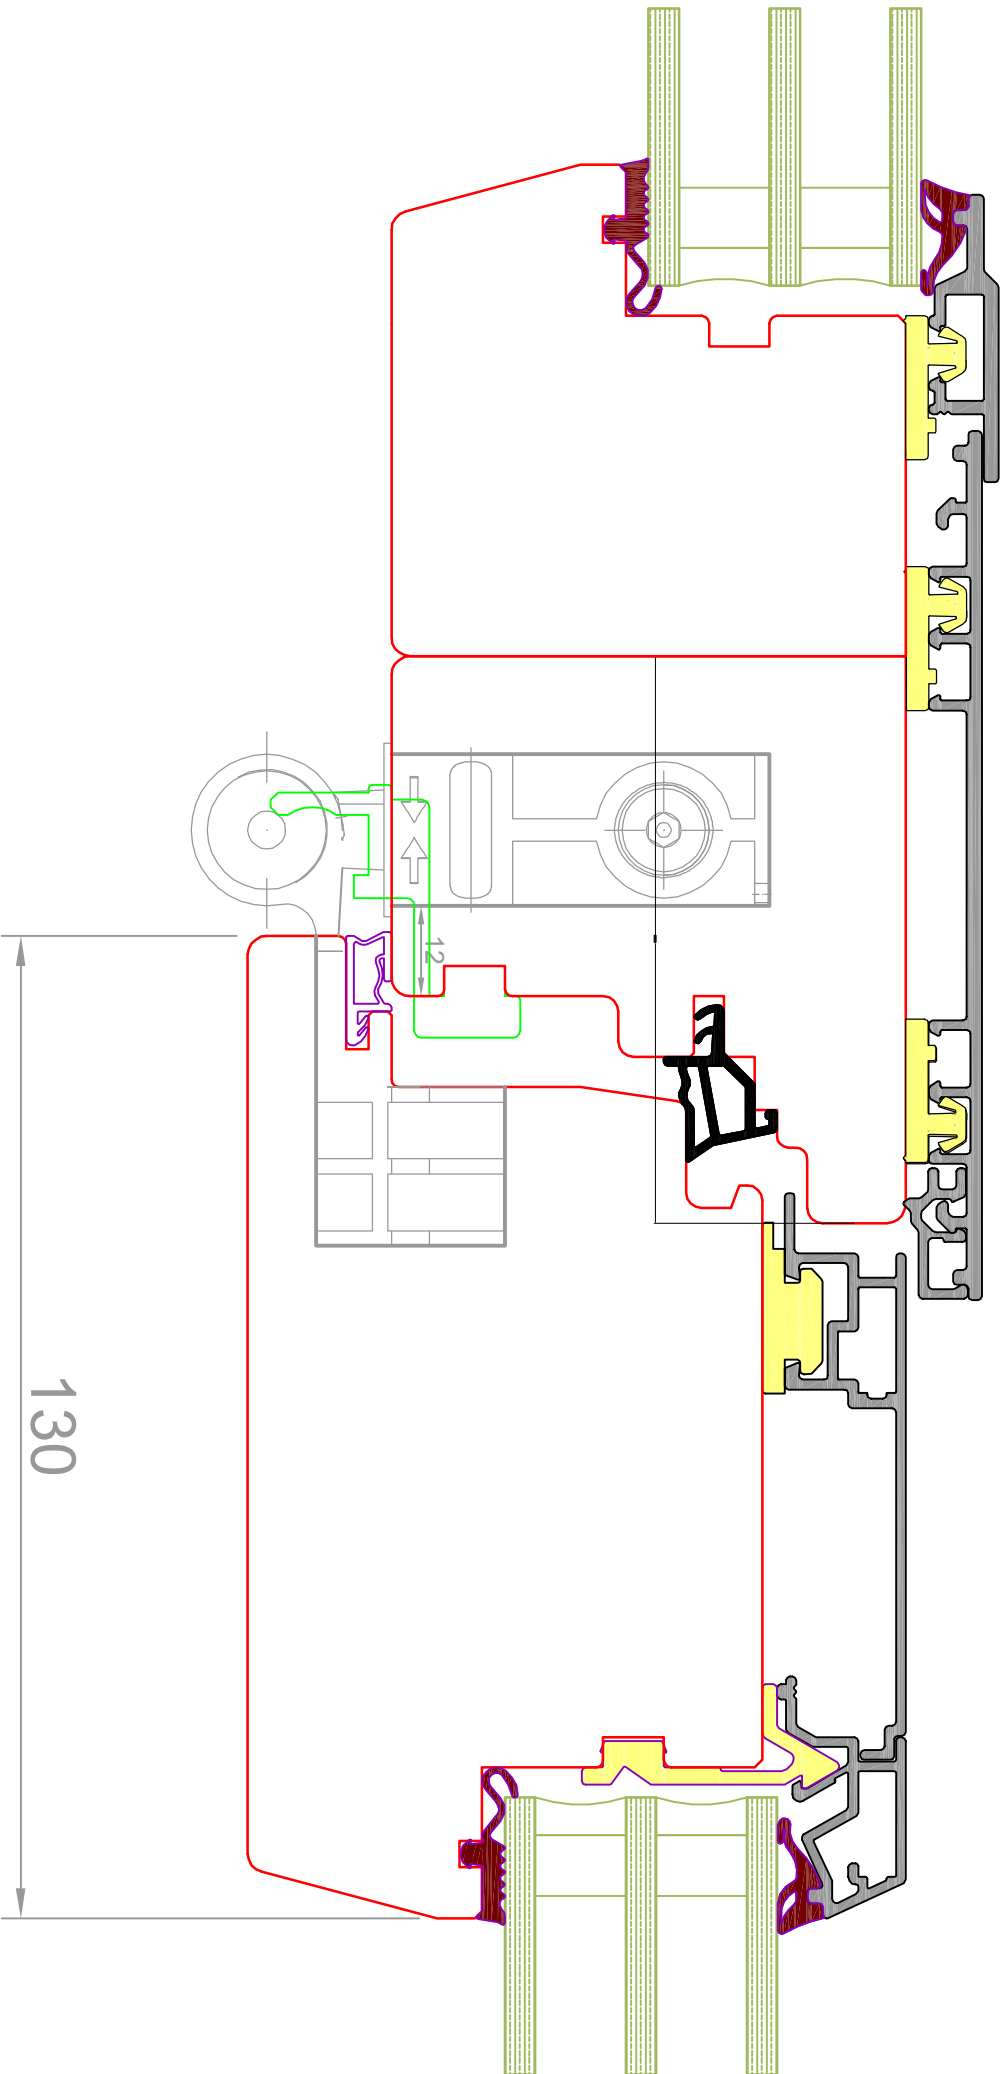

Standardschnitt Glasstärke bezw. Wangentiefe können abweichen

 fenilife Fenster fürs Leben.	Fenilife PRO 68	FORMAT: A3 Gez.: SP
	Detail Haustüre seitlich Band mit i.R.	Mst: 1:1 Z.Nr.:
Fritschi Fensterbau AG Grundstrasse 39 8196 Wil/ZH		Tel. 043 433 33 66 Fax 043 433 33 67 info@fritschi-fensterbau.ch www.fritschi-fensterbau.ch
 FRITSCHI		Gez.: 01.01.2014 Rev: Druck: 23.09.2017